


DRÖGMYND 1:50.

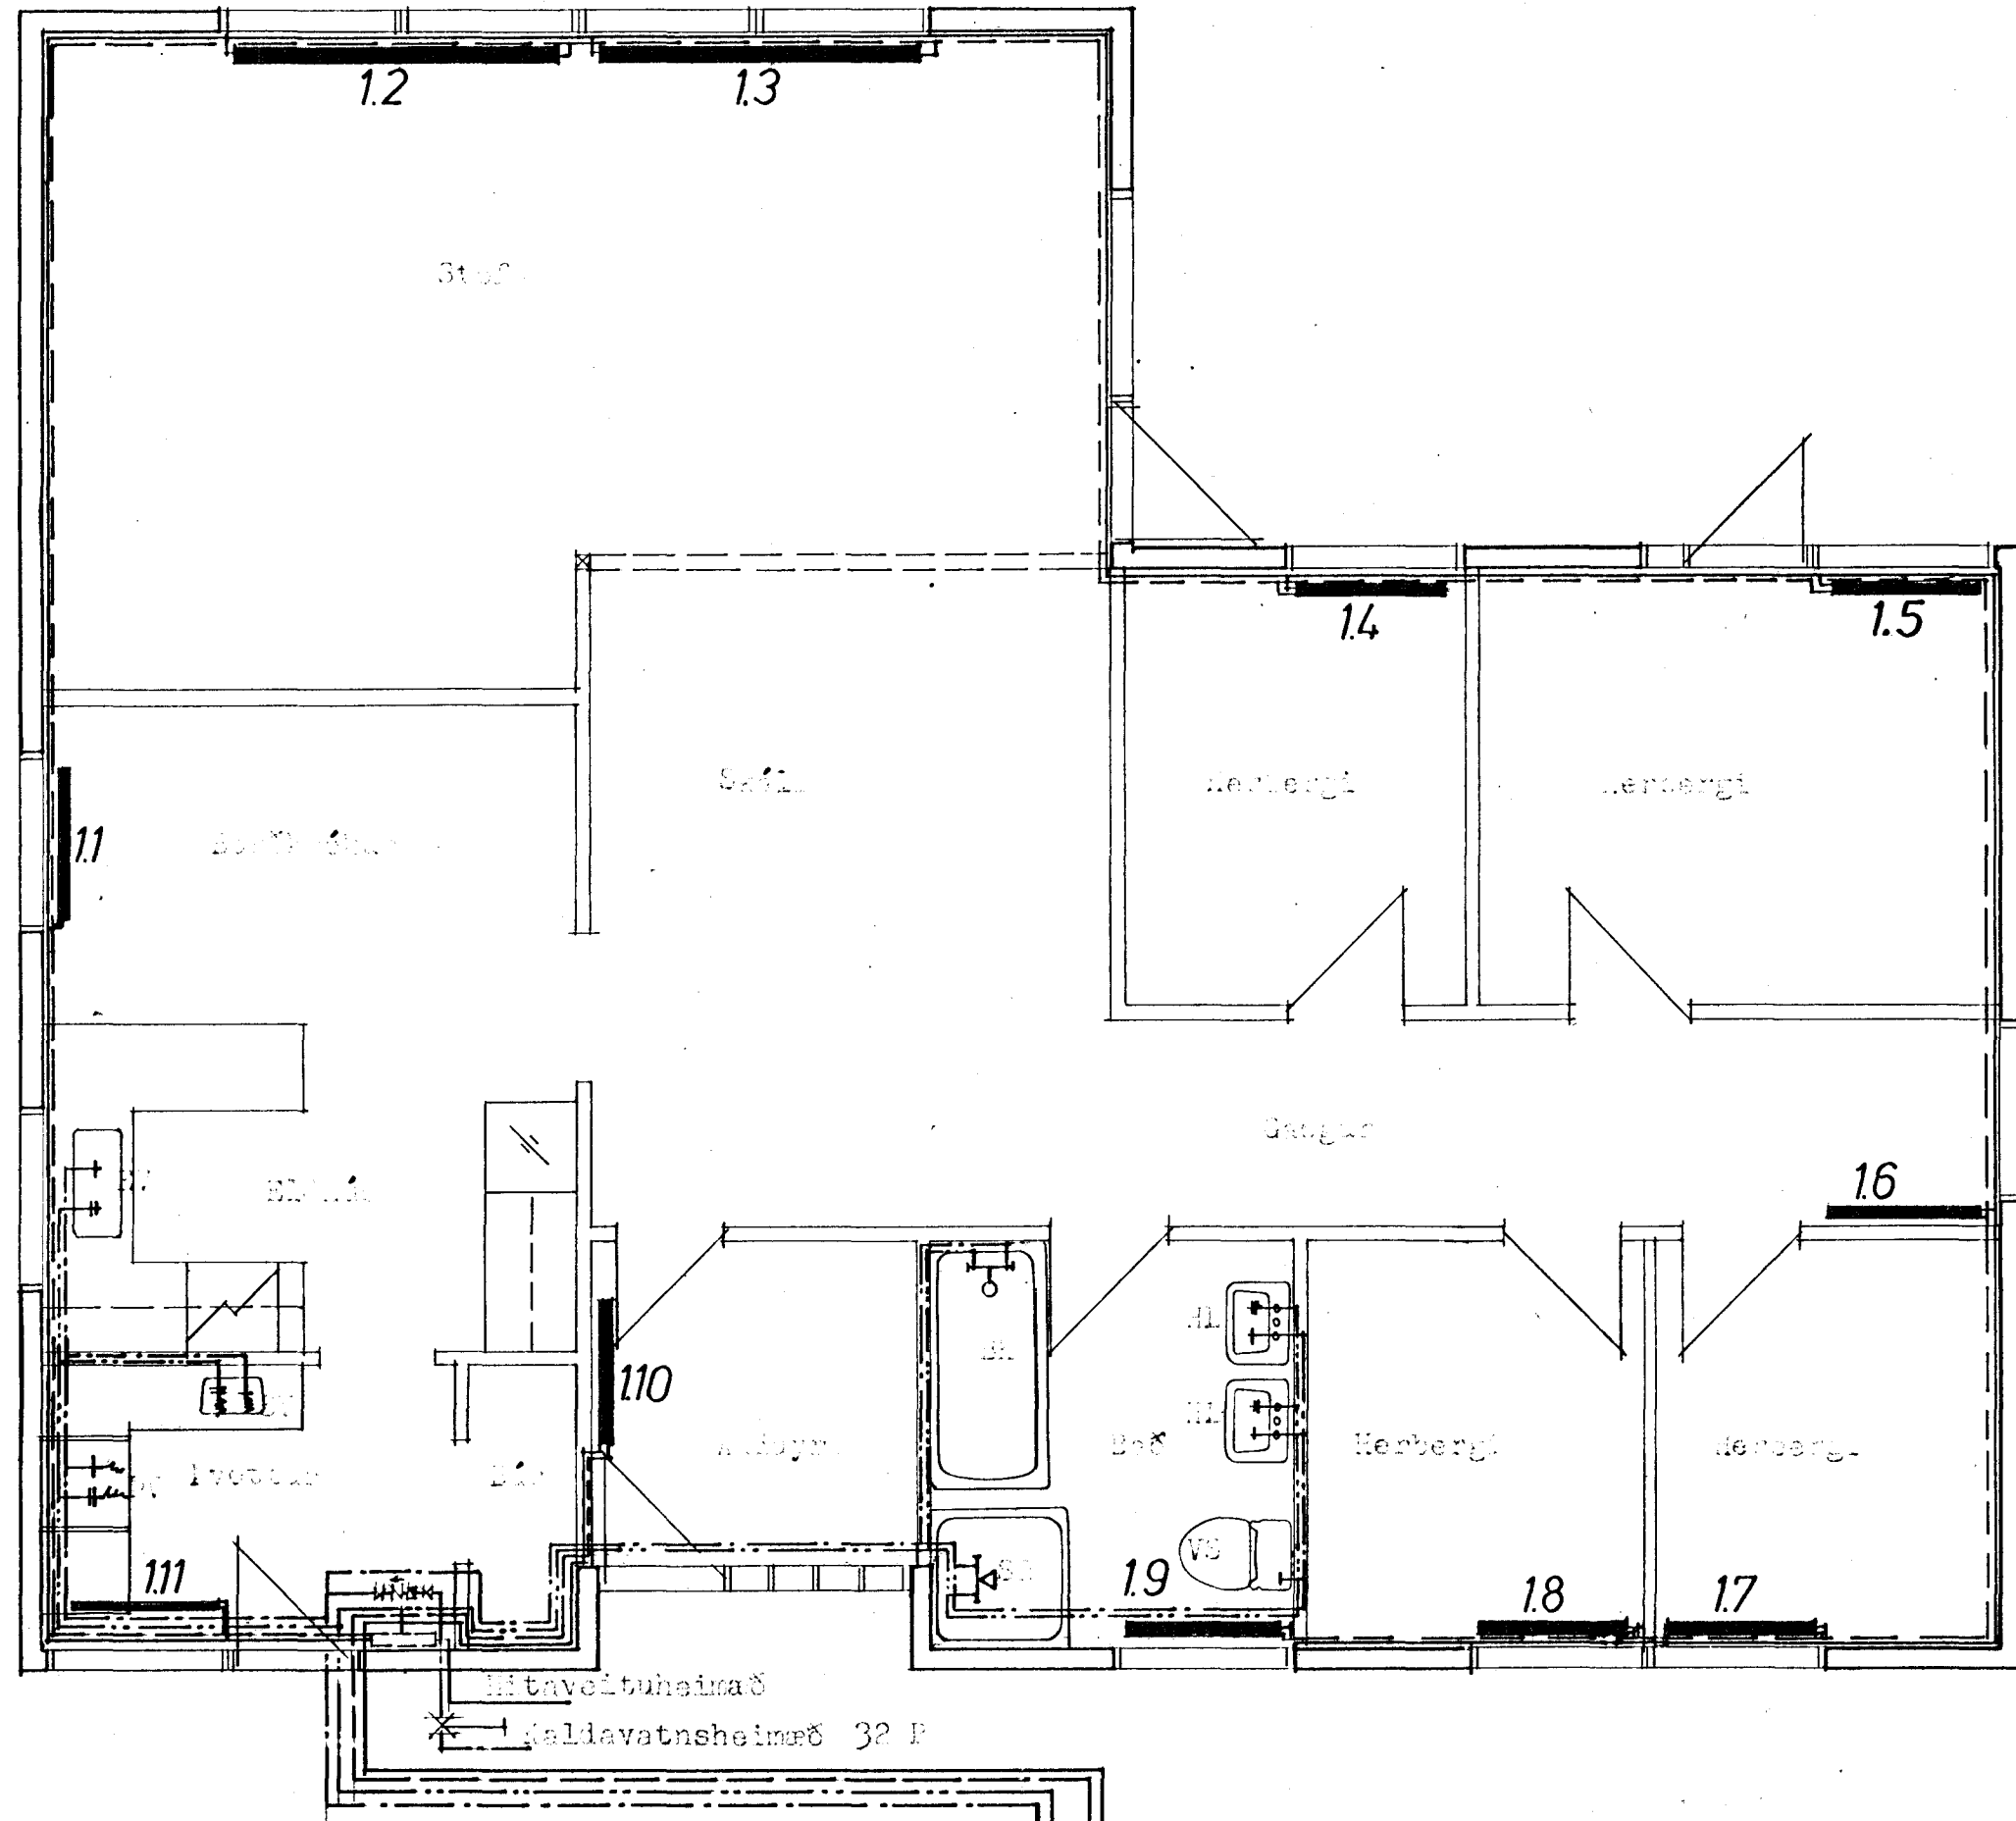

112		HRAUNTUNGA 16, Hafnarfirði		108 B
		VERKFRÆÐISTOFA HVERFISGÖTU 13, s. 12070		
Geymsl.	Hannað	B.G.	HREINLETTIS- OG HITALÖGN Grunnmynd Rita og vatnslagn	BL. NR. 4.02
	Reiknað	B.G.		VERK NR. 6981
	Teiknað	B.G.		
	Kvarði	1:50		
Eilgeymsla		Reykjavík 14.09.1981. Björn Guðbjörnsson		