


Hrauntunga 18. Hafnarfirði.

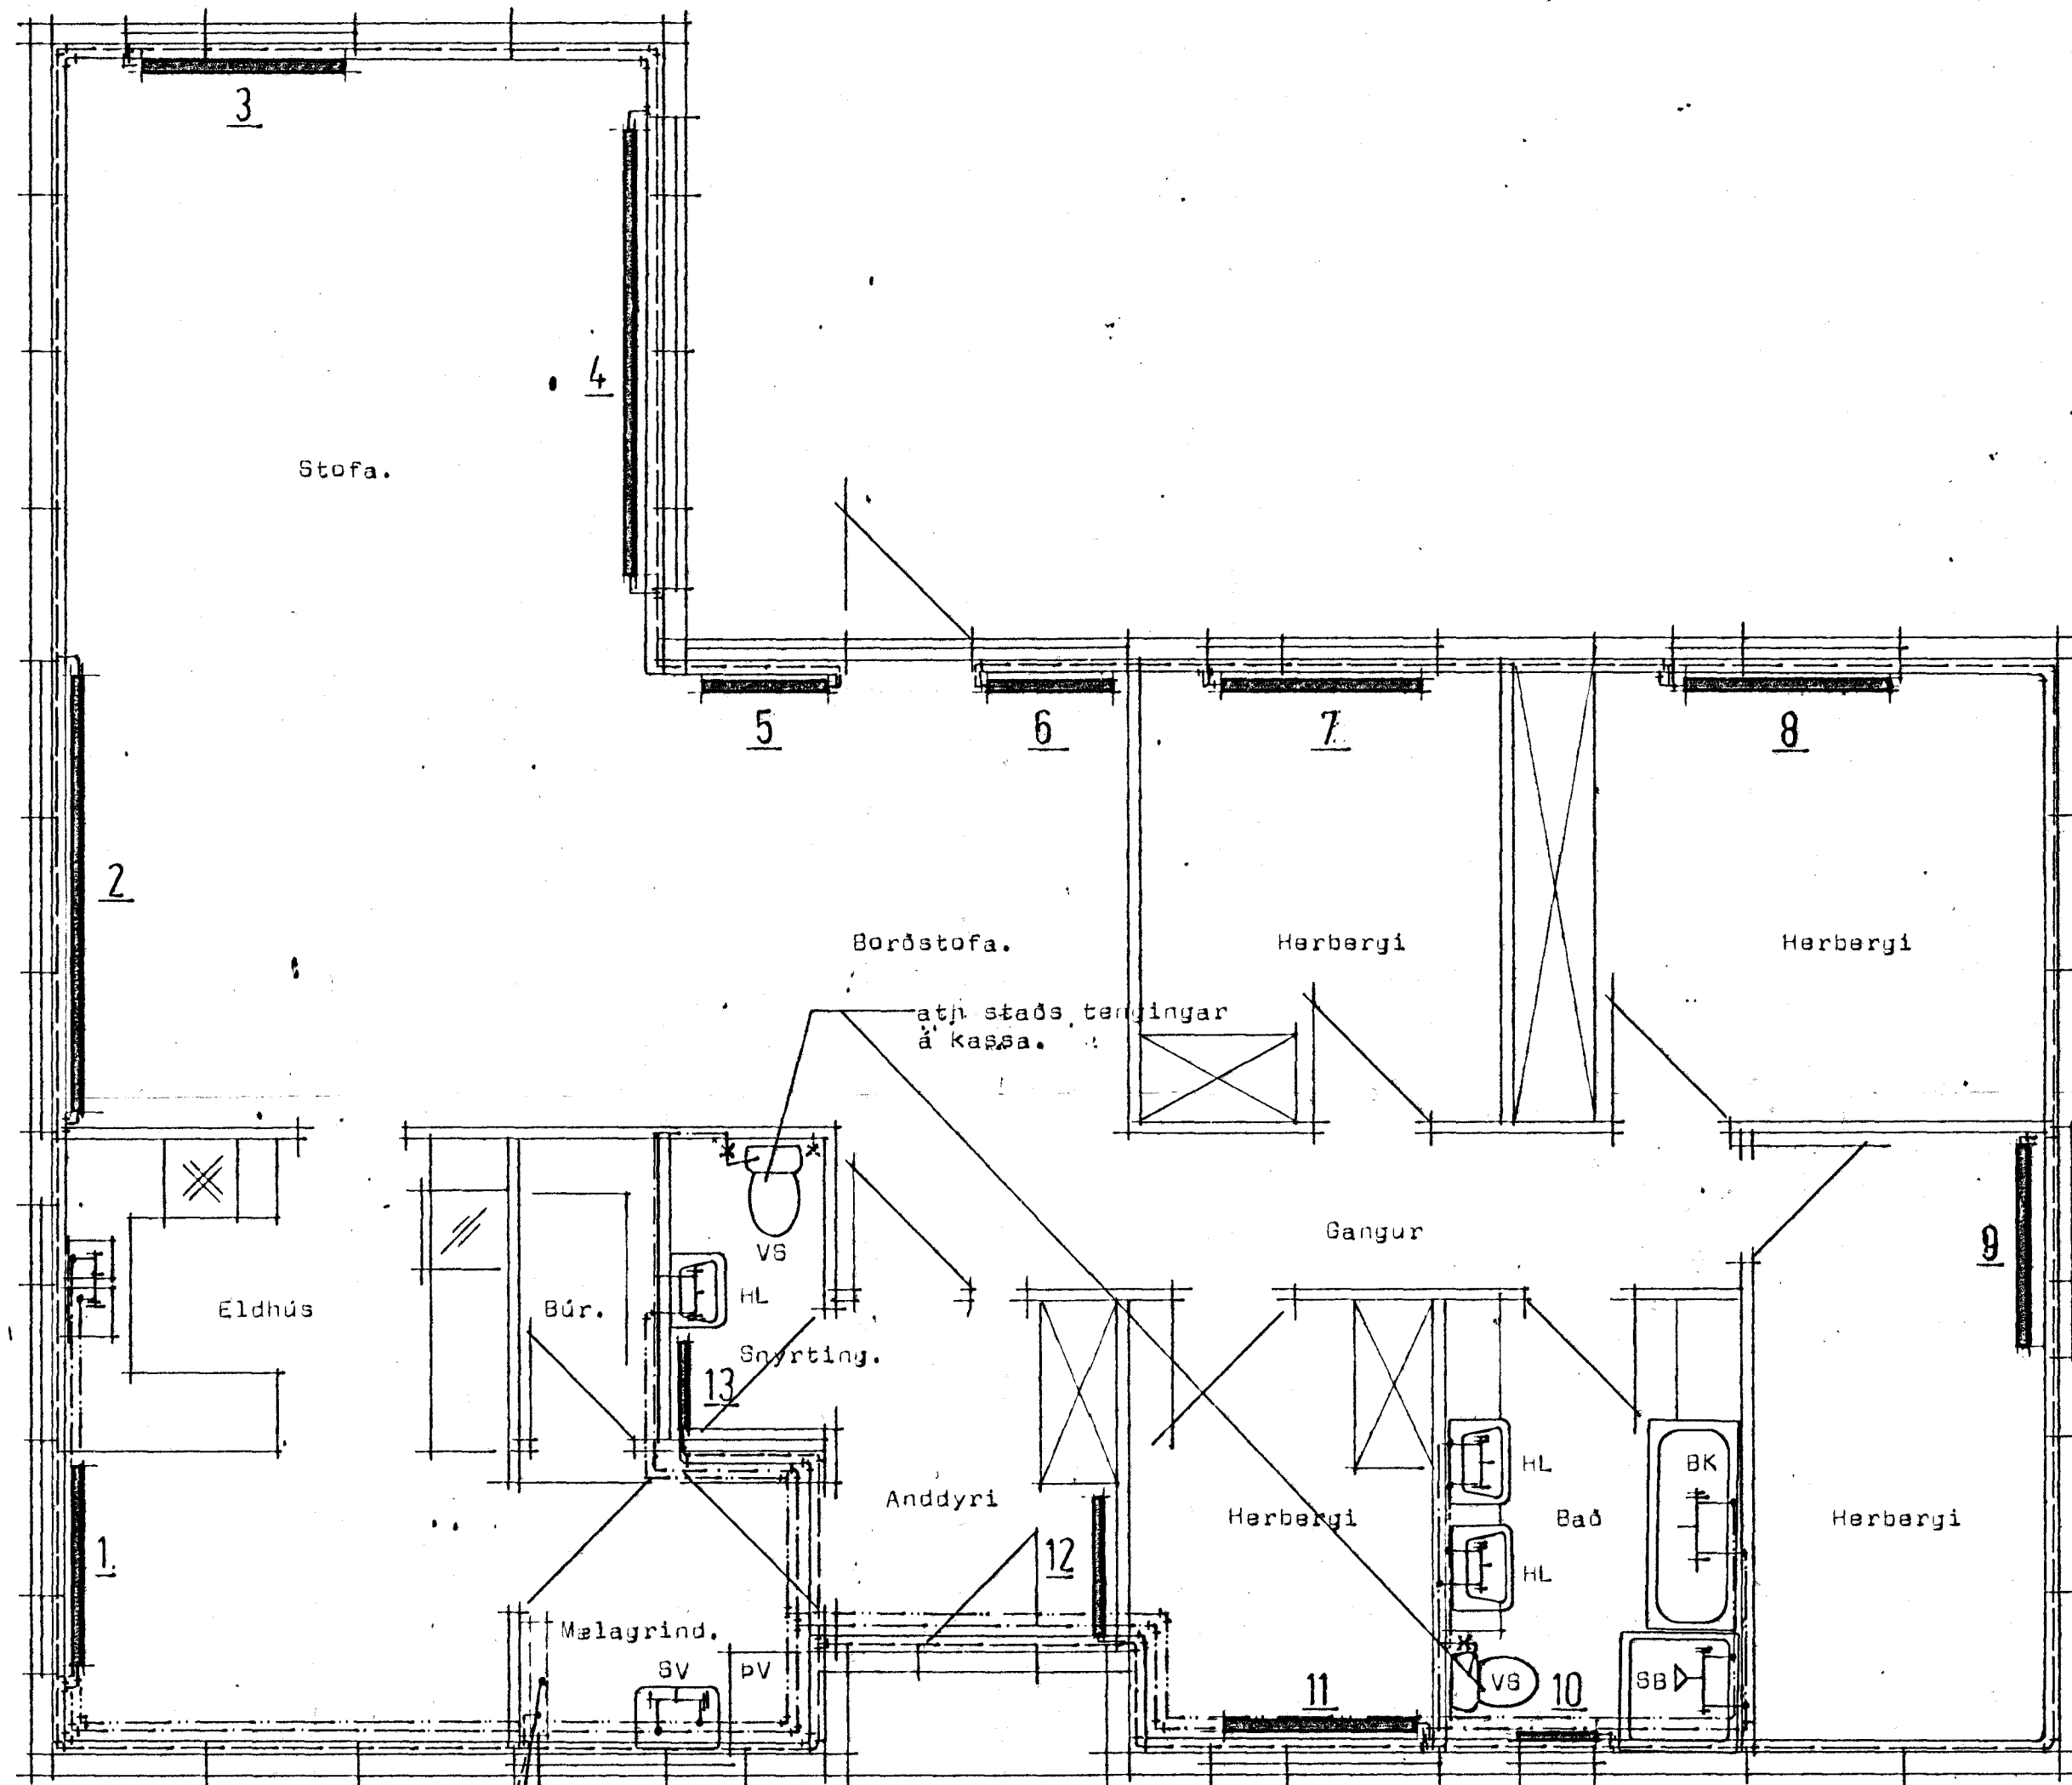

Grunnmynd Mk 1:50

Helmeð.



i frænnisli.

i laug.

Skiptir

14

Bilgeymsla.

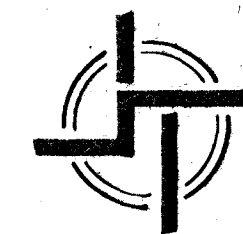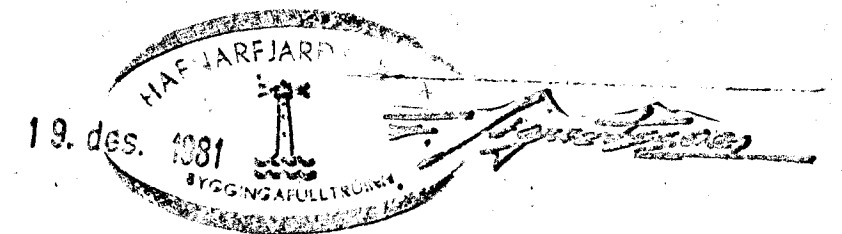

**STADALHÚS**

TEIKNISTOFA SÍÐUMÚLA- 31 SÍMI 83141

VERKEFNI	DAGS.	1981.	VERK NR ST 190
Hitalögn og frænnisliögn.	MKV.	1:50	
Hrauntunga 18. Hafnarfirði.	BR.		
	BLAD NR	3.02.	

*Sigurður P. Kristjánsson*  
 SÍGURÐUR GUÐMUNDSSON SÍGURÐUR P KRISTJÁNSSON PTFÍ