



Samþykkt á fundi bygginga-
nefndar þ. 7.10.1987
BYGGINGAFULLTRÖÐIN
Í HAFNAFIRÐI
[Signature]


Ástæða er gælfæta bygging

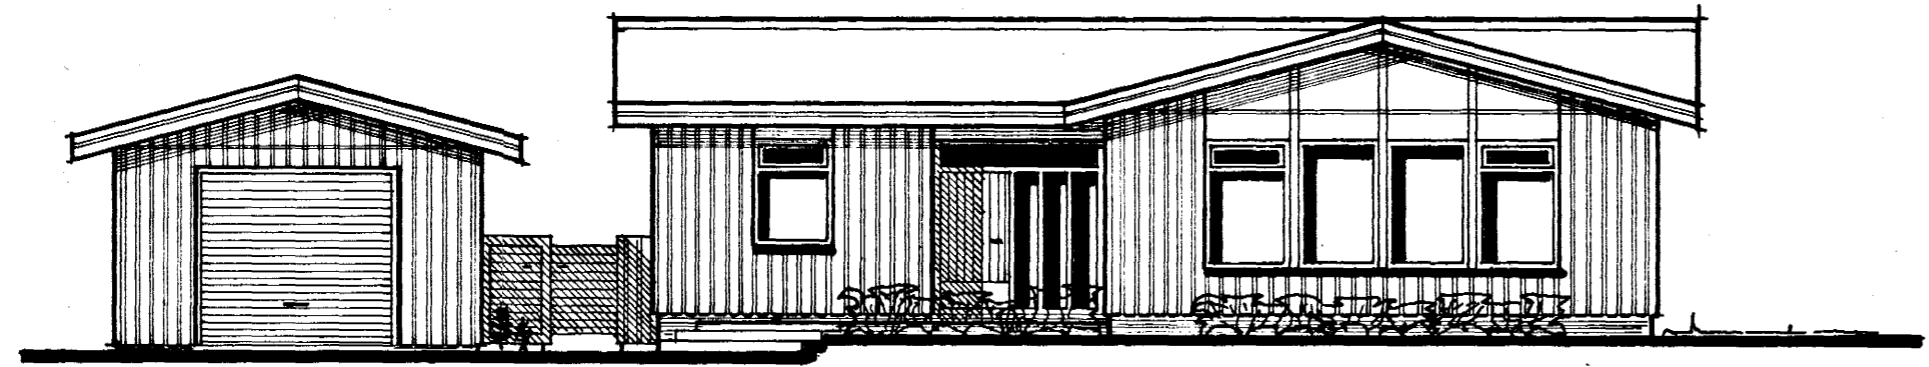


SÚÐURHLÍÐ

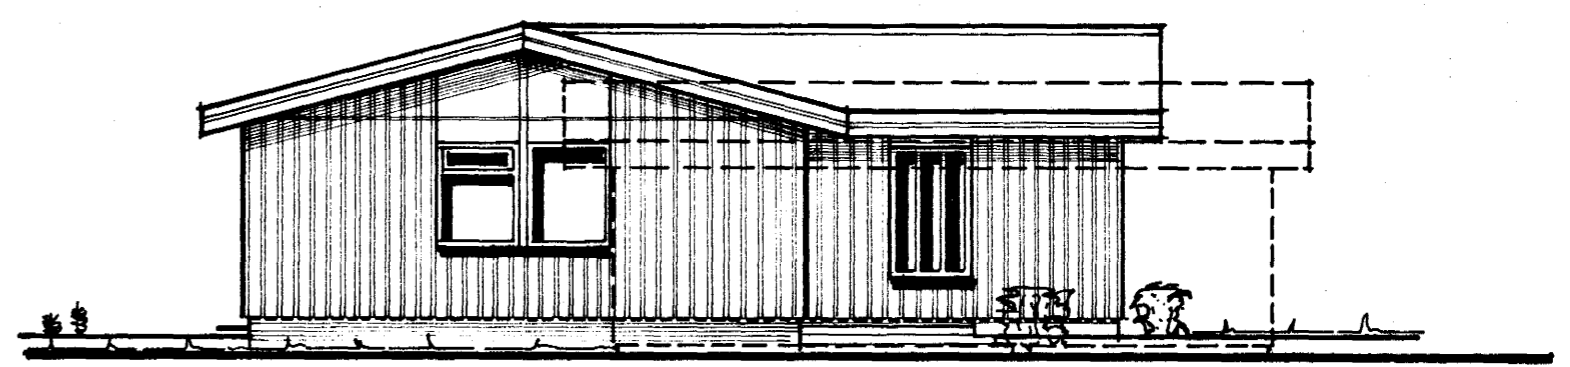


VESTURHLÍÐ

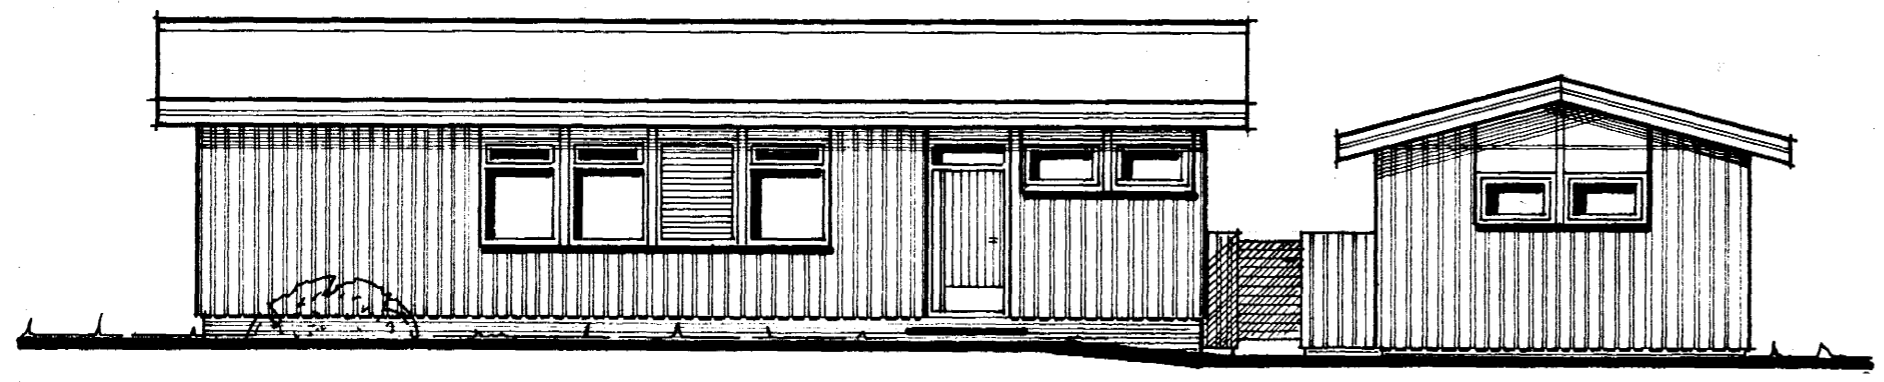

NORÐURHLÍÐ

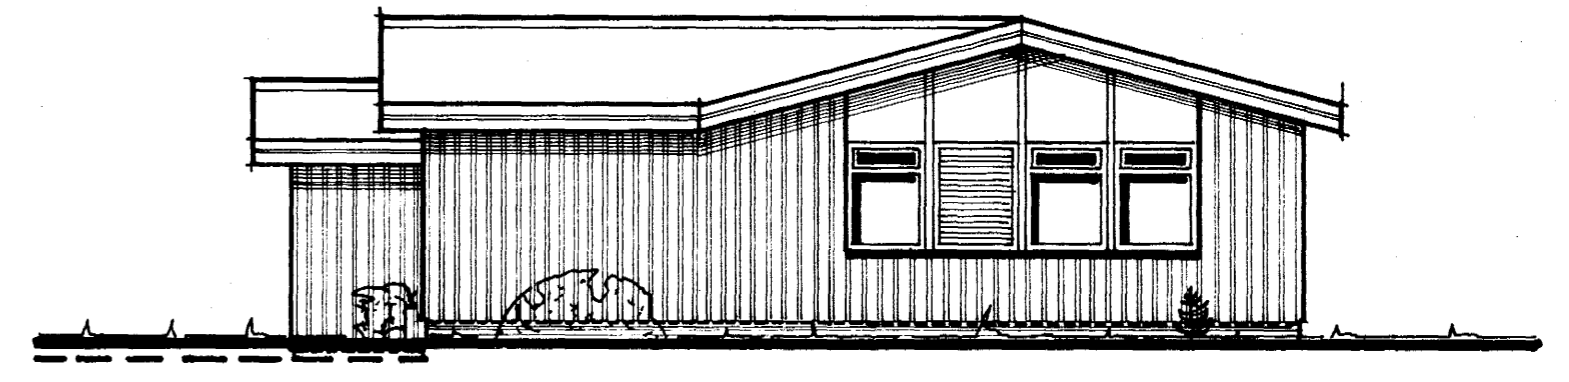

AUSTURHLÍÐ

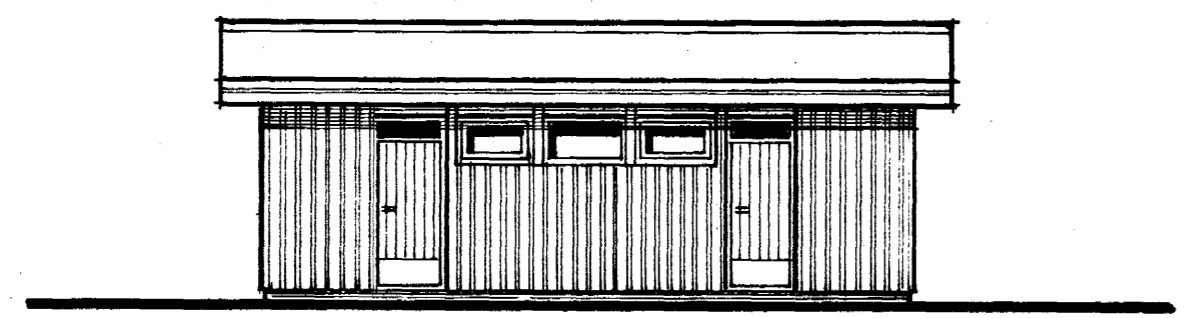

HLÍÐ AÐ HÚSI

H.H. HÚSHÖNNUN UNUBAKKA 4 ÞORLÁKSHÖFN
ÓLAFUR INGIMUNDARSON 99-3675

HRAUNTUNGA 20 HAFNAFIRÐI

Útlitsteikningar. Mælikv. 1:100

4310-0200 01
02

22/9 '81 Ólafur Ingimundars.