

GÖTUKÓTI '1' LÖBNUMÉRSLIÐ 21.47

GÖLFKÓTI BILGEYMSLU LÆKKI '1' 21.00

GÖTULINJA

SNEIÐING '1' SUÐURLINJU BYGGINGARREIÐS


SNEIÐING '1' NORÐURLINJU BYGGINGARREIÐS

GÖLFKÓTI '1' BUBARHUSS LÆKKI '1' 20.60

HVESTI KÓTI FYLLINGAR VEROÐ 20.40 VÍÐ HÖSÍÐ EN  
VERÐI ALSTADAR KÖMUN TIL NÓTS VÍÐ  
HVERJALEGU LAUÐS AMK. 3.5 M FRA  
LÖBNUMÉRSLIÐUM

SNEIÐING '1' MIÐJAN BYGGINGARREIÐ

Samþykkt á fundi bygginga-  
nefndar þ. 7/11. 1981  
BYGGINGAFULLTRÚINN  
Í HAFNARFIRÐI  
*[Signature]*

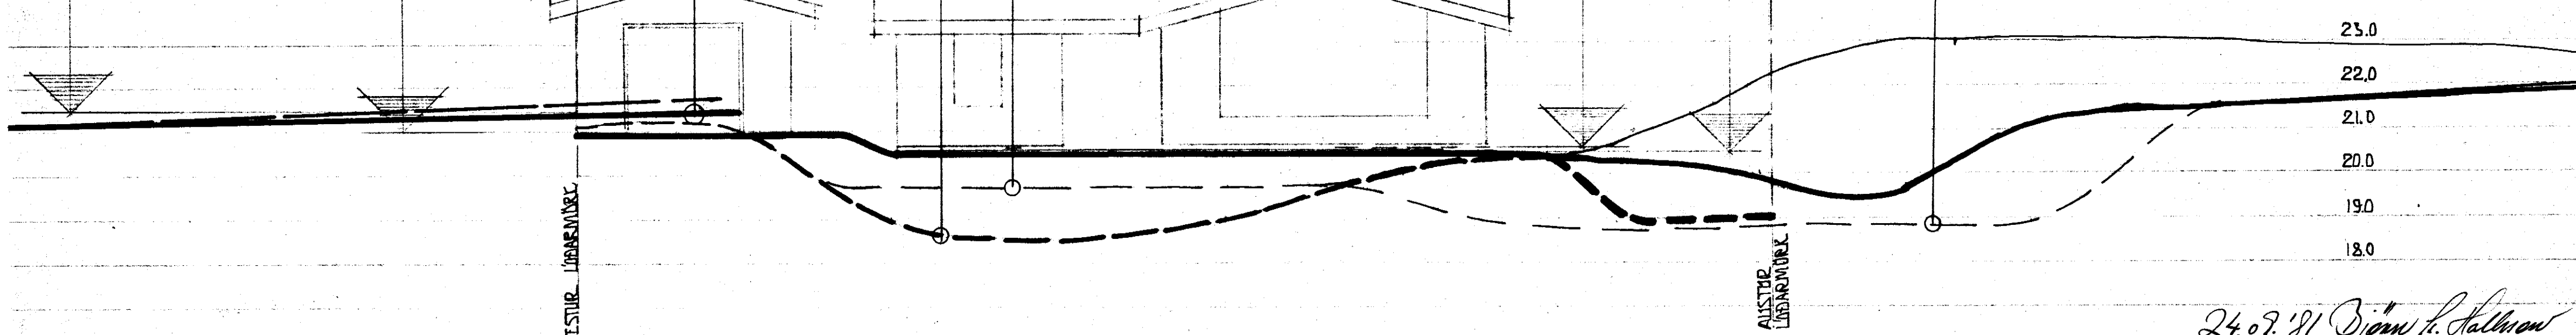

LÖÐ NR. 20 VÍÐ HRAUNTINGU

24.07.81 Björn P. Halldórsson