



Samþykkt á fundi bygginga-
nefndar þ. 18 / 11 1981
BYGGINGAÞULLTRÚINN
Í HAFNARFIRÐI

[Signature]


Ganga skal frá öðru
stærðum í samráði við
siðkvæðissjóra

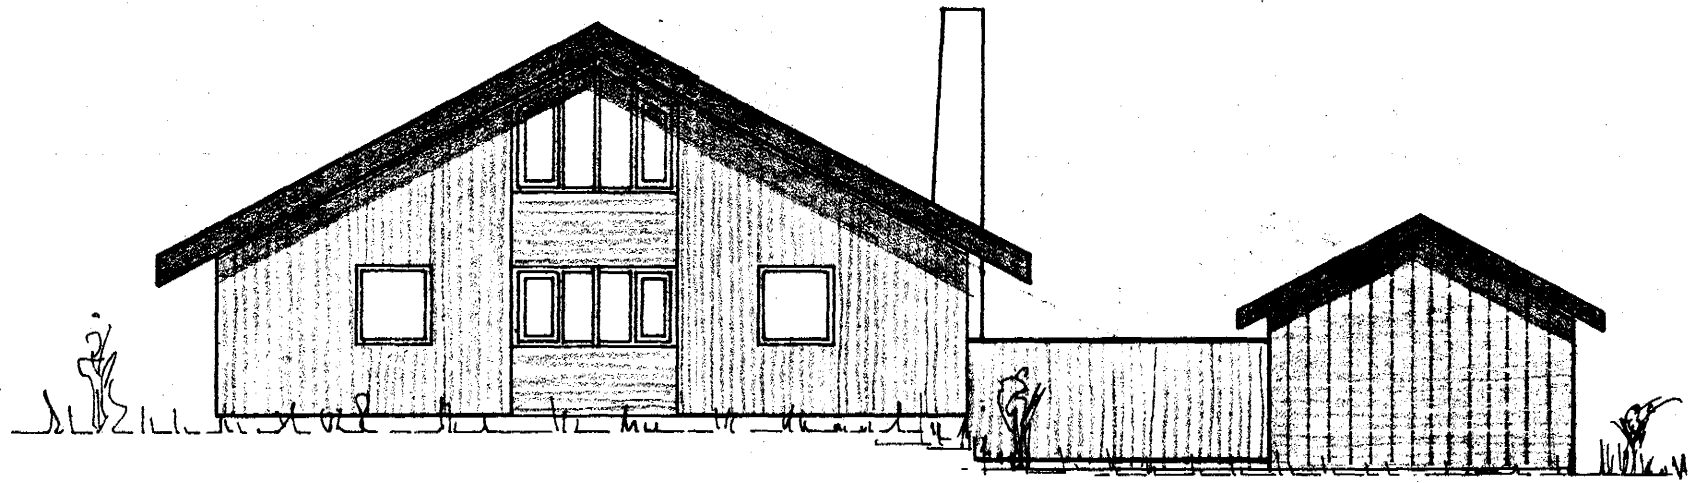


NORDUR HLÍÐ

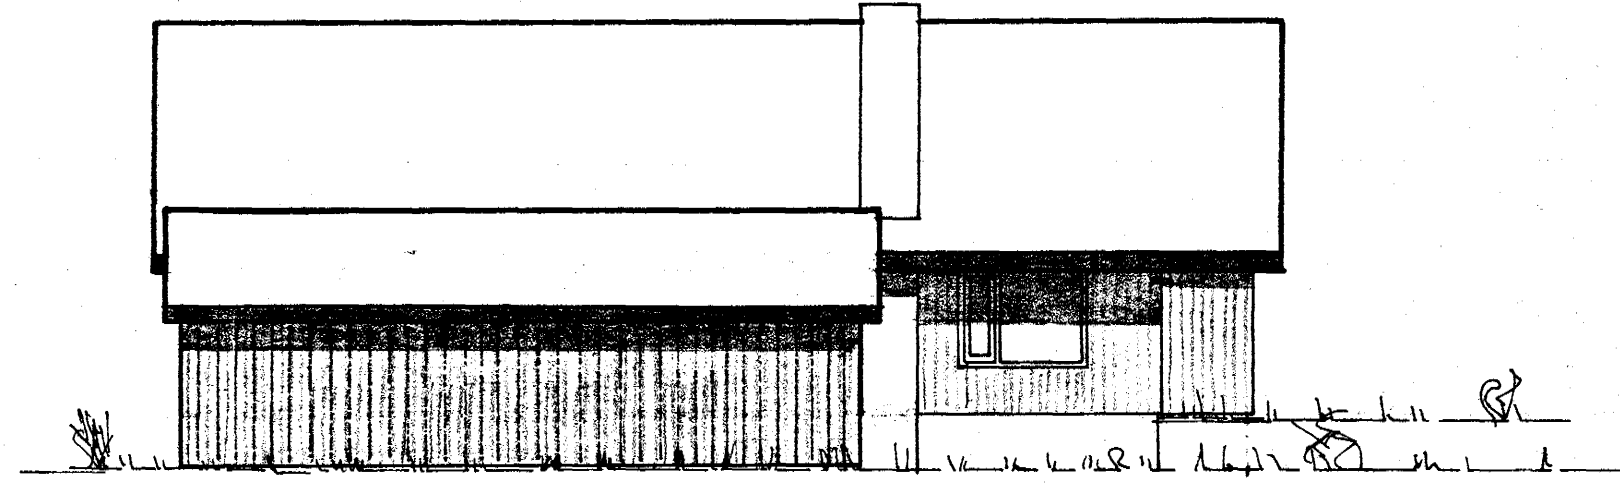

VESTUR HLÍÐ

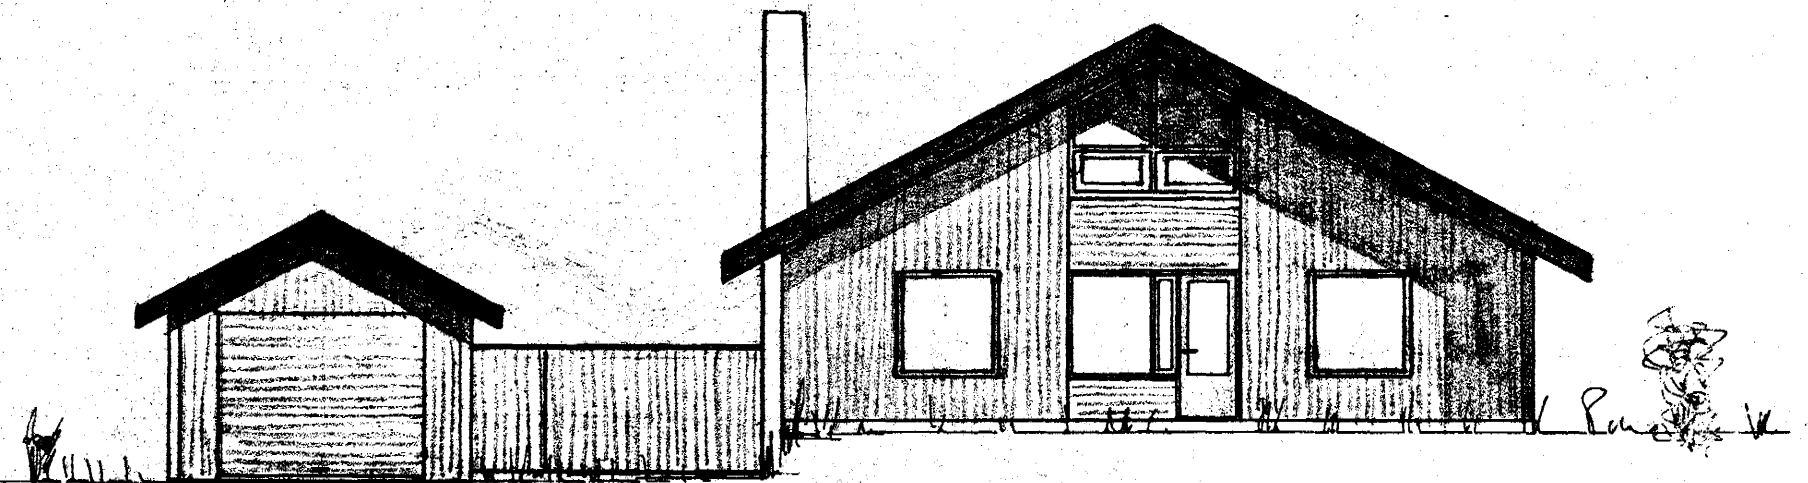

SUDUR HLÍÐ

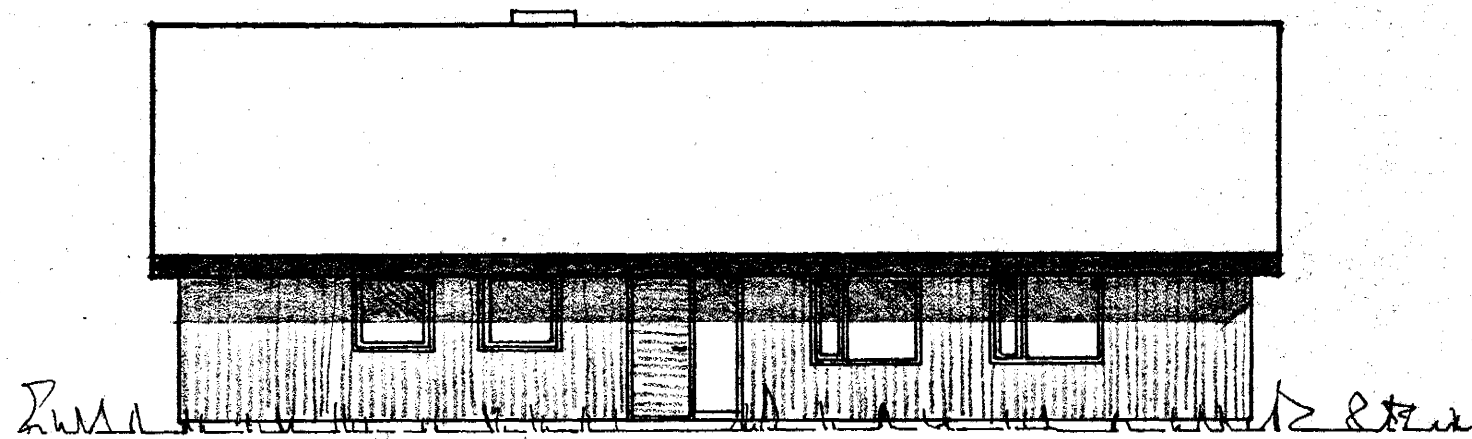

AUSTUR HLÍÐ

4310-0220 01
02

△ BREYTT NOV 1981 V.R.K.

VILMAR ÞÓR KRISTINSSON
BYGGINGAÞAKNAFR.

1.

HRAUNTUNGA NR 22. HAFNARFIRÐI.

TEIKN: V.R.K.	SEPT 1981
DRÖGN: V.R.K.	MÁJ 1980/

LITLIT