
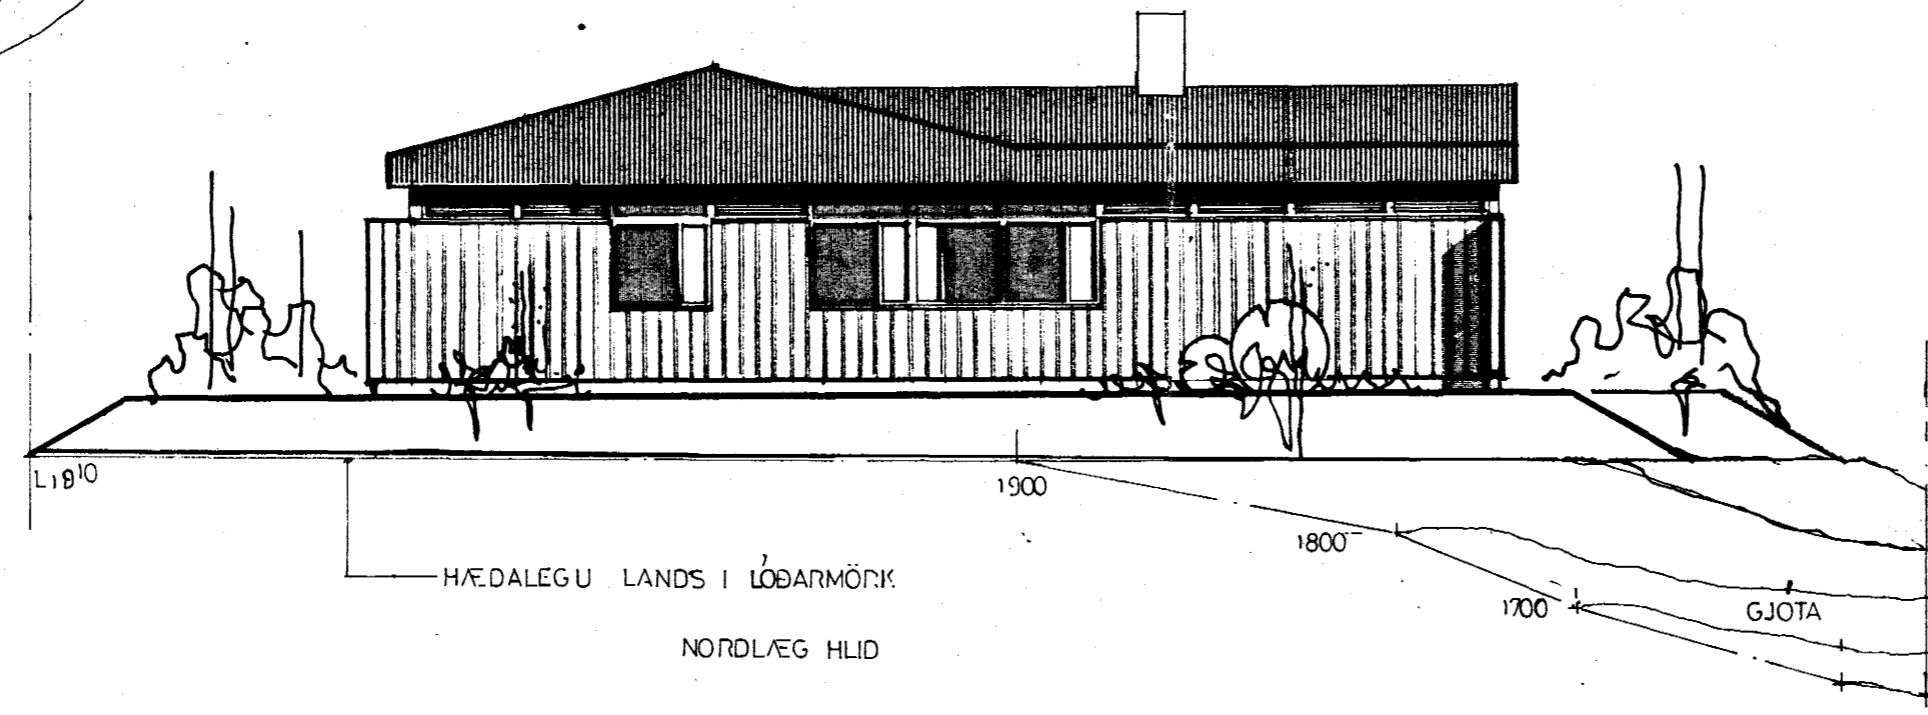
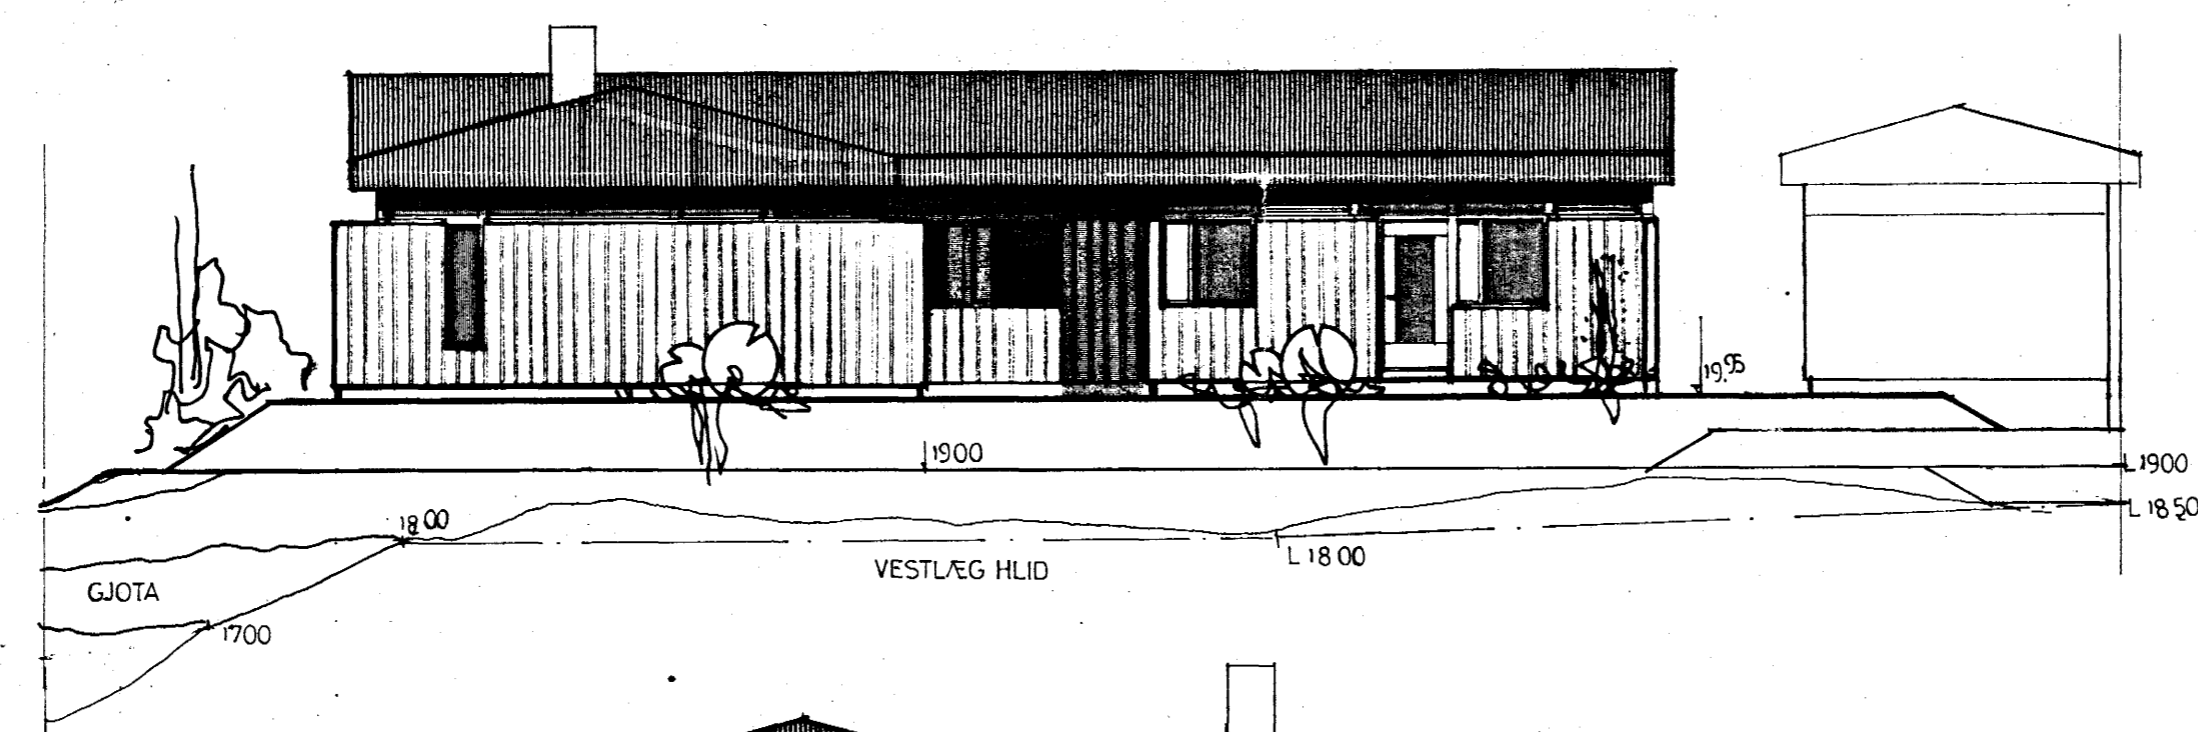



Ganga skal frá önnur
eldstæði í samráði við
stjórnvöldin

Samþykkt á fundi bygginga-
nefndar þ. 7/10 1981
BYGGINGAFULLTRÚINN
Í HAFNARFIRDI
Sigurður

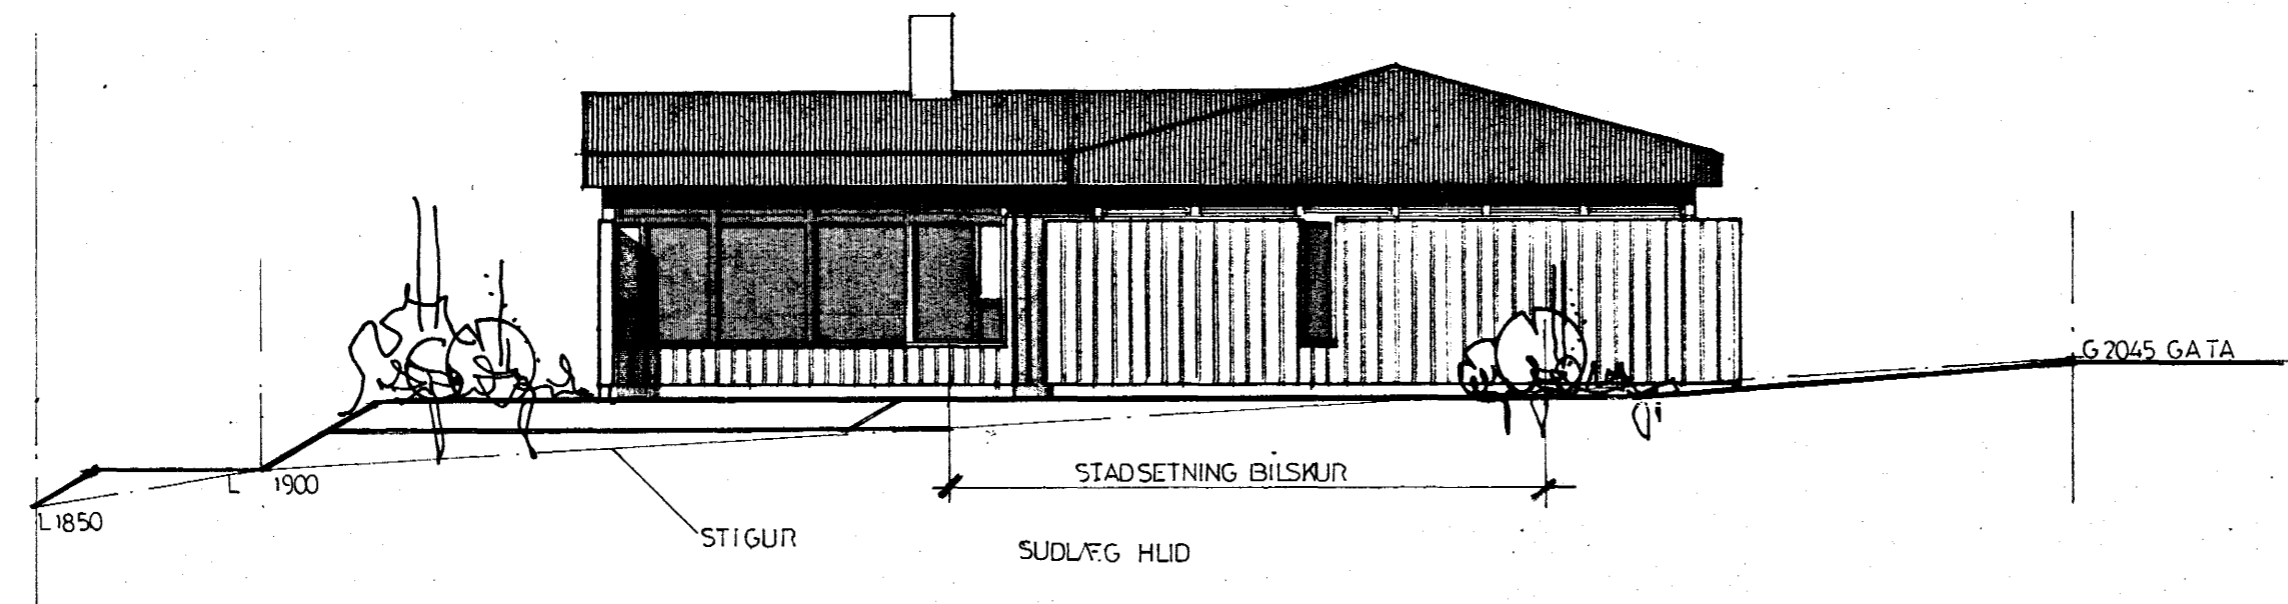

4310-0240 01

HÚSGERÐ 160	FRAML.NR.	FLATARMÁL BRTTÓ	 HÚSNÆÐISRÁÐ HE SIGLUFIRÐI SÍMAR: (96) 71340 FRAMKV.STJ (96) 71161 TÆKNIFR.	MÆLIKV. 1:100	REIKN.	VERKEFNI	VERK NR.	
		FL.MÁL HÚSNÆÐISM.STJ.		DAGS/TEIKNAD AUG.80 AVO	YFIRFARID	ÞÓRÐUR KARLSSON HRAUNTÚNGA 24 HAFNARFIRDI	247	
		FL.MÁL NETTÓ		HÖNNUN A. VÍÐAR OLSEN TER ÞORGARTUNN 18 R 571850	SAMÞYKKT	TEIKNING	UTLIT	TEIKN NR.
		RÚMMÁL BRÚTTÓ		BREYTT SEPT 81 AVO JULI 81 AVO			101	