
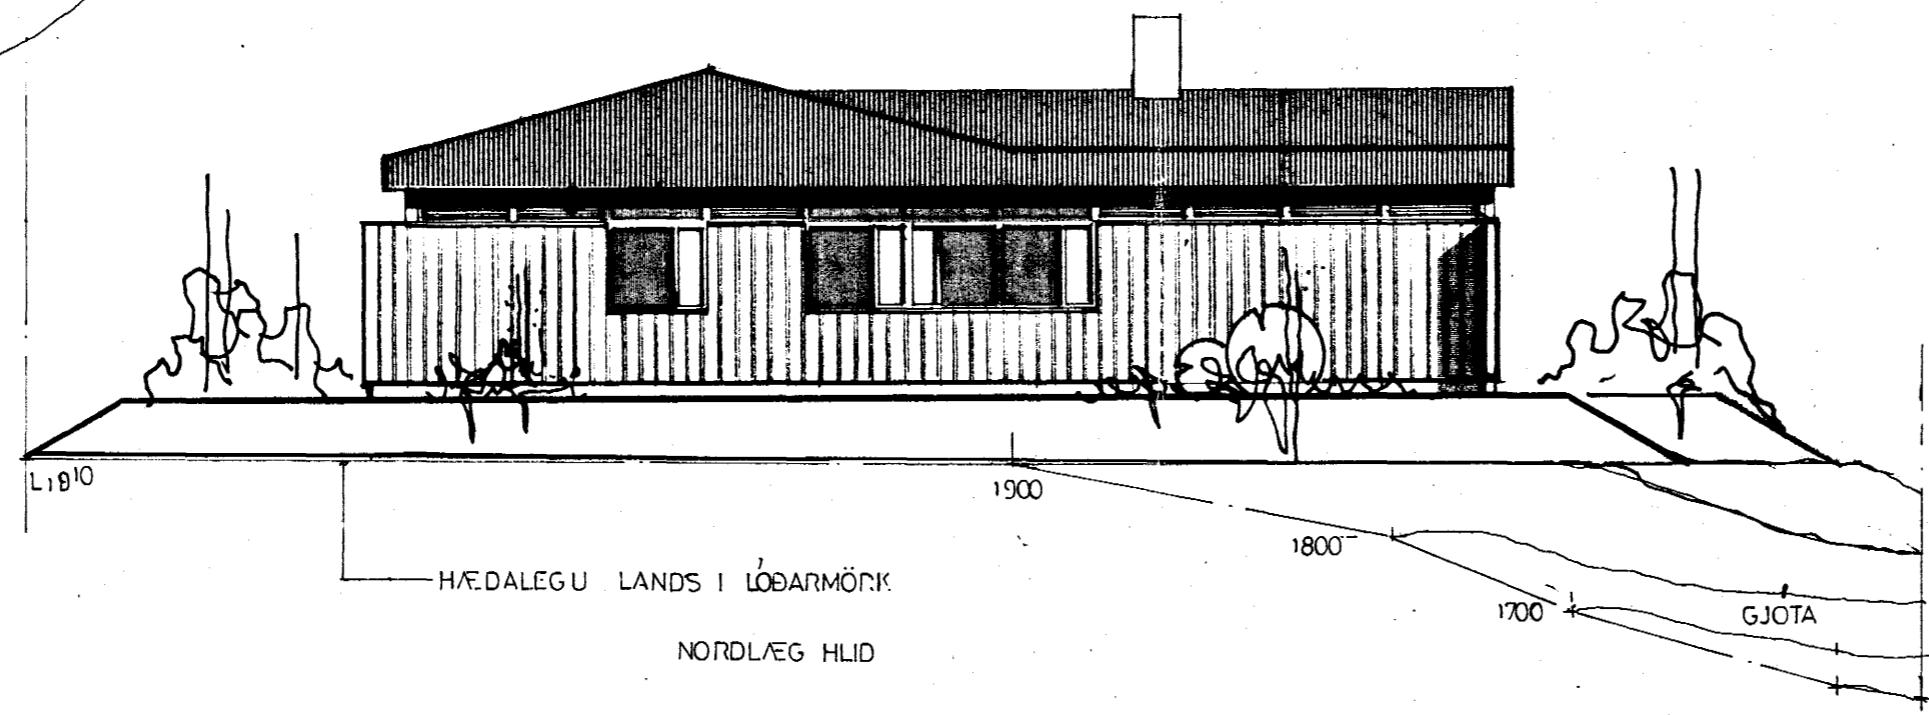
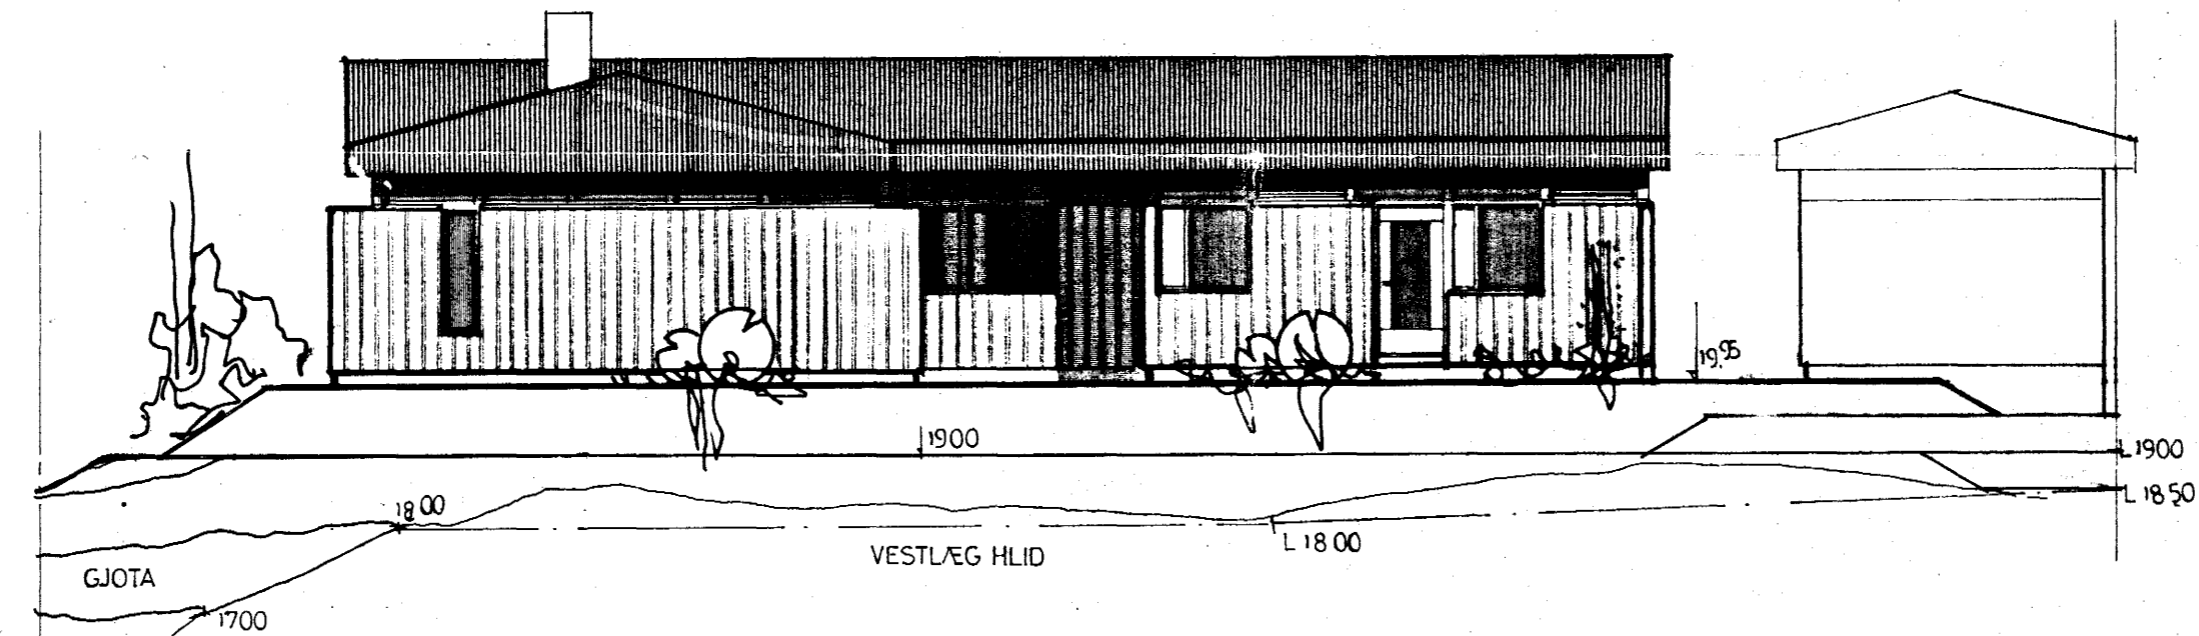



Ganga skal frá önnu eldstæði í samráði við slökuvörðstjóra

Samþykkt á fundi bygginga-
nefndar þ. 7/10 1981
BYGGINGAFULLTRÚINN
Í HAFNARFIRÐI
E. Jónsson

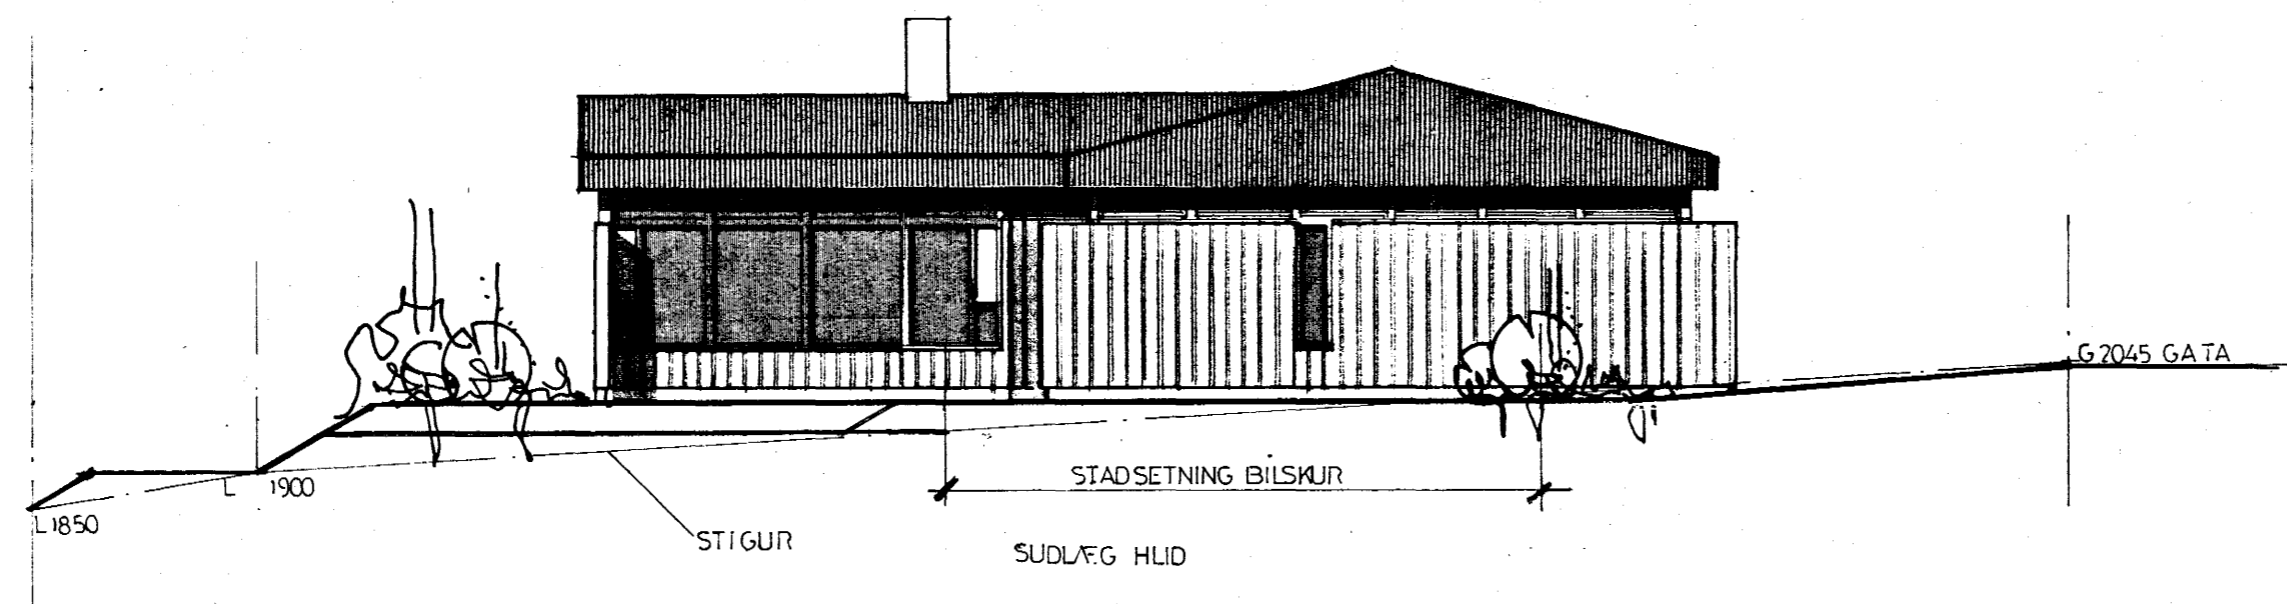

4310-0240-01

HÚSGERÐ 160	FRAML.NR.	FLATARMÁL BRÚTÓ	 HÚSNÆÐISRÁÐ REYKJAVÍKUR SIGLUFIRÐI SÍMAR: (96) 71340 FRAMKV.STJ. (96) 71161 TÆKNIFR.	MÆLIKV. 1:100	REIKN.	VERKEFNI	VERK NR.	
		FL.MÁL HÚSNÆÐISM.STJ.		DAGS/TEIKNAD ALG80 AVO	YFIRFARIÐ	ÞORÐUR KARLSSON HRAUNTÚNGA 24 HAFNARFIRÐI	247	
		FL.MÁL NETTÓ		HÖNNUN A VÍÐAR OLSEN TER ÞORGARTUNI 18 R SÍM 1860	SAMÞYKKT	TEIKNING	ÚTLIT	TEIKN. NR.
		RÚMMÁL BRÚTÓ		BREYTT SEPT 81 AVO JULI 81 AVO			101	