


Sambykkt á fundi bygginga-  
nefndar þ. 7/10/81  
3/2/82  
BYGGINGAFULLTRÚÐ N  
Í HAFNARFIRDI

Ganga skal frá eanna  
eldstæði í samráði við  
stökkvörðgjafa

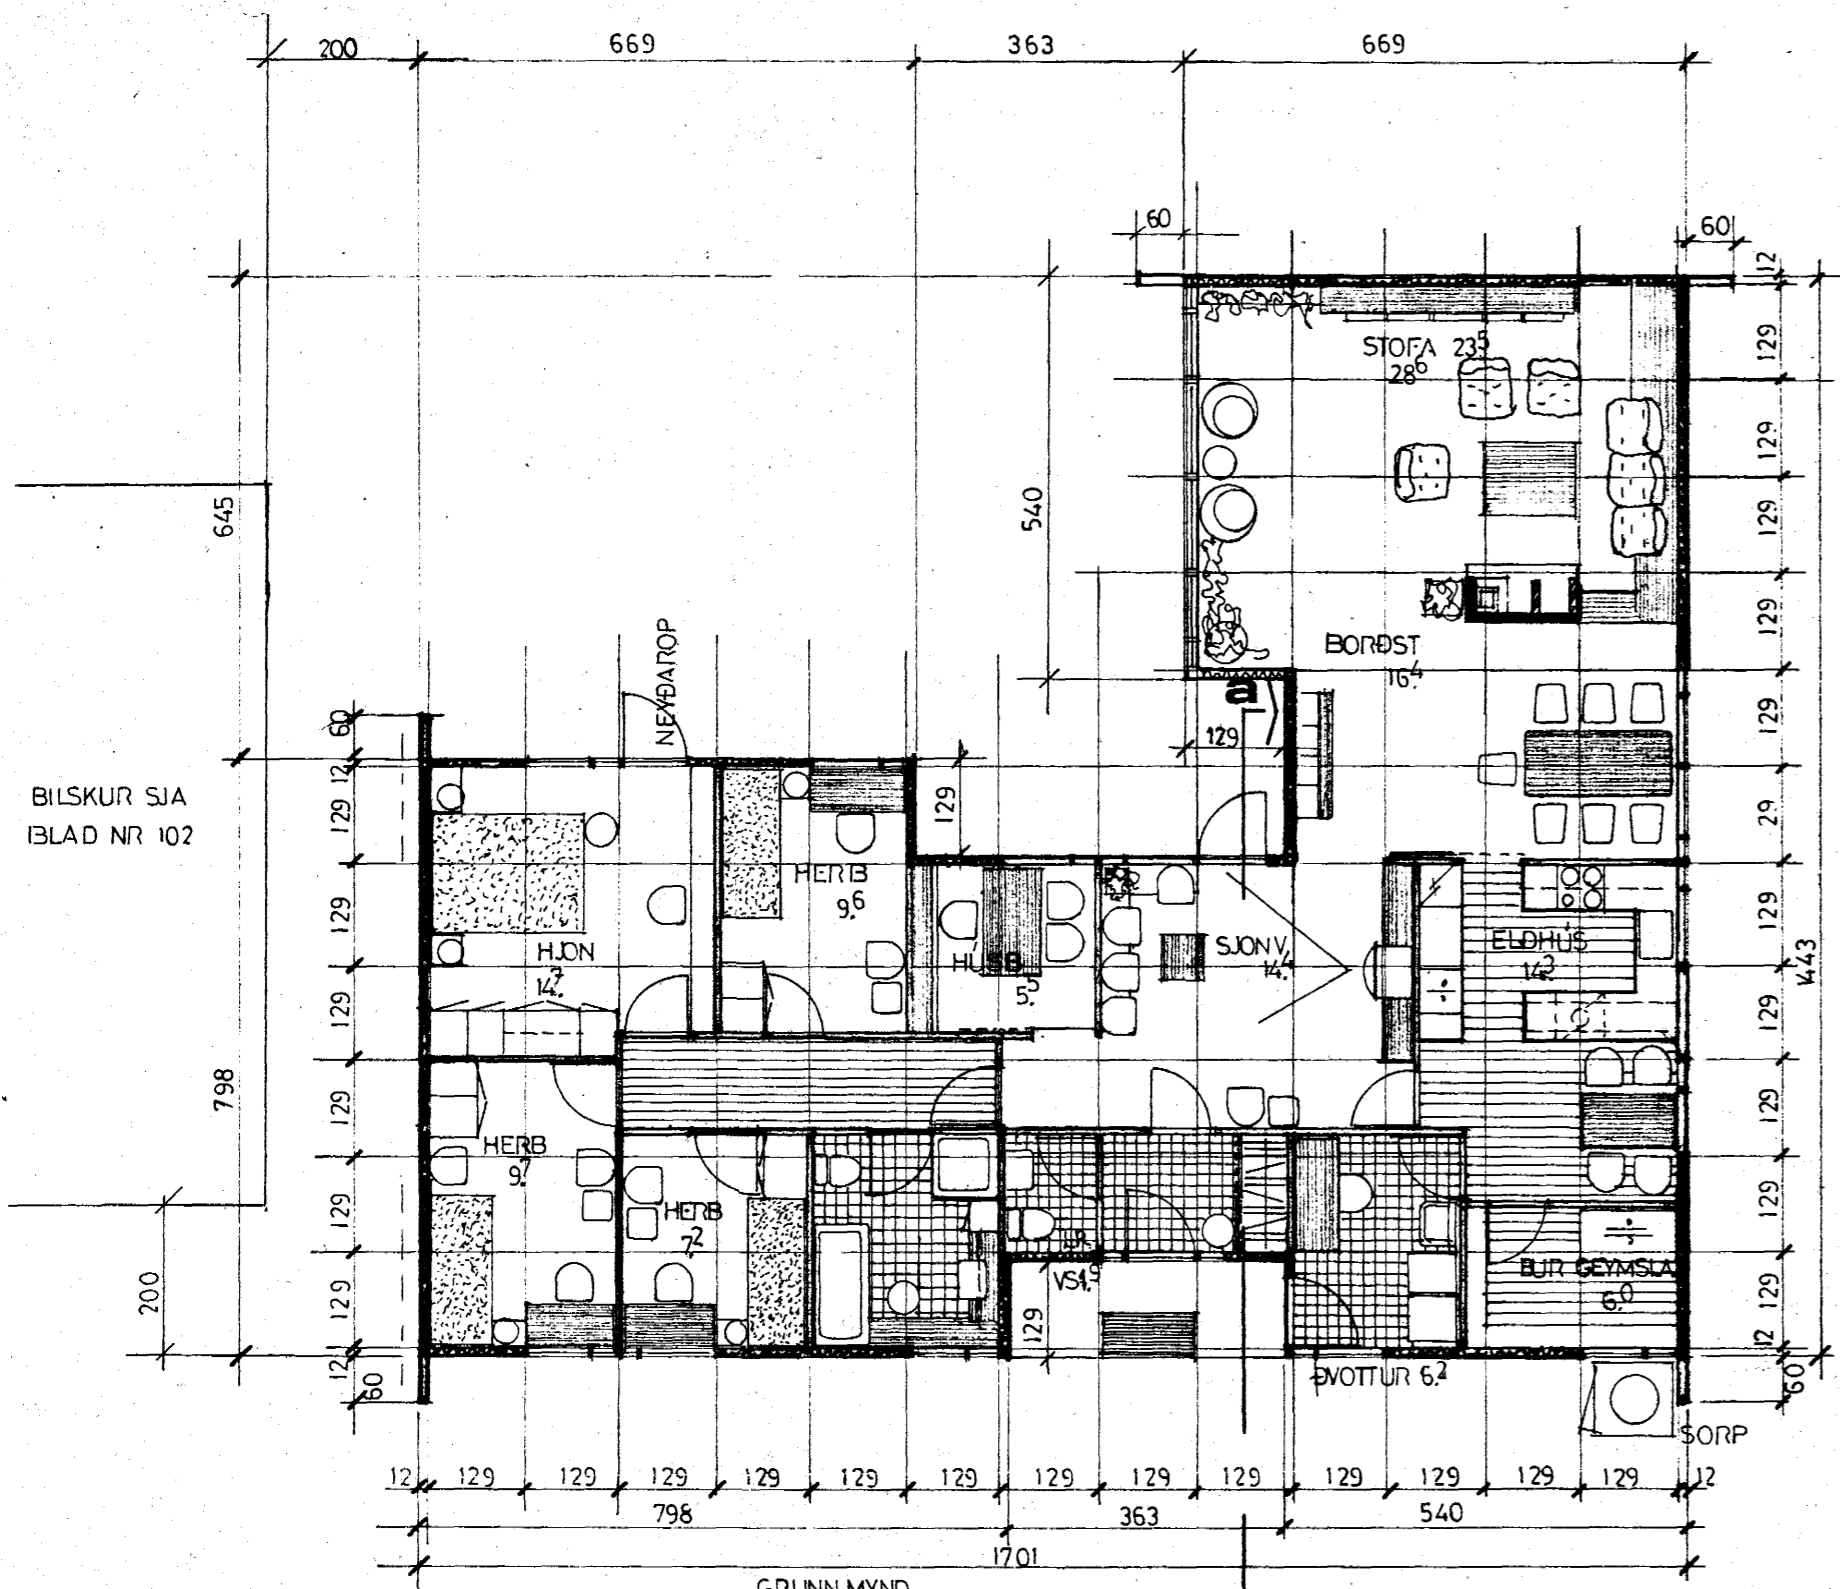

BILSKUR SJÁ  
BLAD NR 102


AFSTÖÐUMYND M 1:500

- △ KVÖÐ UM BILSTÆÐI
- TK: TENGHÆÐ SKOLP
- H: HÆÐ Á AÐALGOLFI
- B: HÆÐ BILSKURSGOLFI
- G: GÖTUHÆÐ
- L: LANDHÆÐ

TREHUS Á STEYPTUM GRUNNI  
NOTIST EKKI SEM VINNUTEIKNING


GRUNNMYND

a

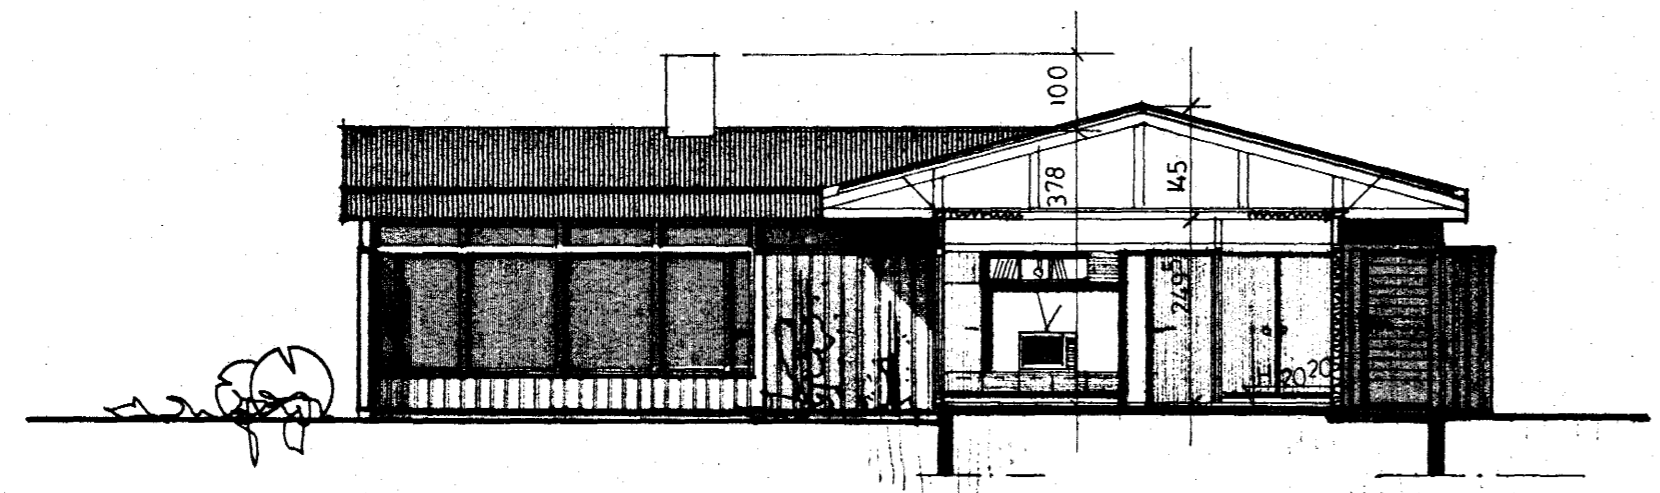


SNEIDING a-a

SKORSTEINN STEYPTUR: M/15CM VEGGIR, ÚTANMÁL: 60x60CM  
EINÁNGRAB:M/5CM VÍKUR  
REYKÖP: 20x20CM

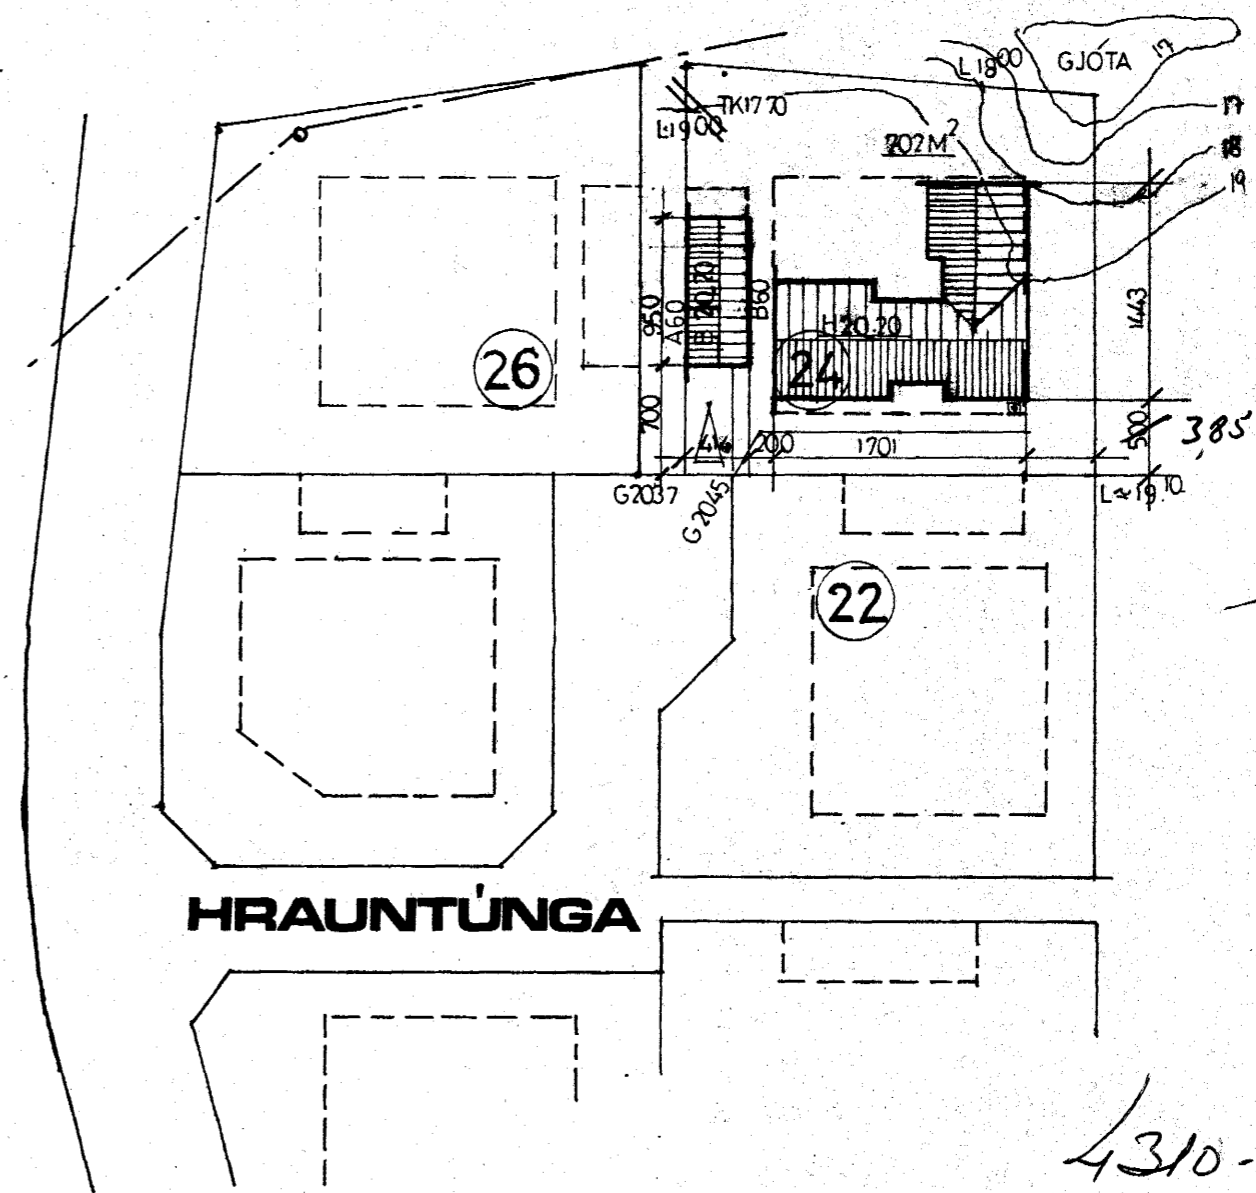

HRAUNTUNGA

4310-0240-01

|            |          |  |  |   |                              |                                    |   |          |
|------------|----------|--|--|---|------------------------------|------------------------------------|---|----------|
| <b>160</b> | FRAMLNR. | FLATARMÁL BRÚTTÓ<br>166.5 M <sup>2</sup> | VEGID MEÐALGILDI: K: M/ENDURKASTGLER: < 4.0 W/2°C<br>EINÁNGRUN<br>GOLF: 2 <sup>o</sup> PLAST: K<0.4<br>LOFT: 5 <sup>o</sup> OELDNEM EINÁNGRUN: K<0.3 | <br><b>HÚSEINNINGAR HE</b><br>SIGLUFIRÐI<br>SÍMAR: (96) 71340 FRAMKV.STJ.<br>(96) 71161 TÆKNIFR. | MÆLIKV.<br>1:100 / 1:500     | REIKN.                             | VERKEFNI  | VERK NR. |
|            |          | FL.MÁL HÚSNÆÐISM.STJ.                    |  |   | DAGS/TEIKNAD<br>AUG 1980 AVO | YFIRFARID                          | DORÐUR KARLSSON<br>HRAUNTUNGA 24<br>HAFNARFIRDI | 247      |
|            |          | FL MÁL NETTÓ                             |  |   | HÖNNUN<br>A.VÍÐAR OLSEN TFR  | SAMPYKKT                           |   |          |
|            |          | RÚMMÁL BRÚTTÓ<br>5.80 M <sup>3</sup>     |  |   | BORGARTUNI 18 R<br>S: 11860  | BREYTT SEPT 81 AVO<br>DALLI 81 AVO | AF STÖÐUMYND<br>GRUNNMYND<br>SNEIDING           | 100      |