


Ganga skal frá önnu eldstöð í samráði við síðkvæðisfjöra

Samþykkt á fundi bygginga-  
nefndar þ. 7/10 1987  
BYGGINGAFULLTRÚINN  
Í HAFNARFIRDI  
*E. Gunnarsson*

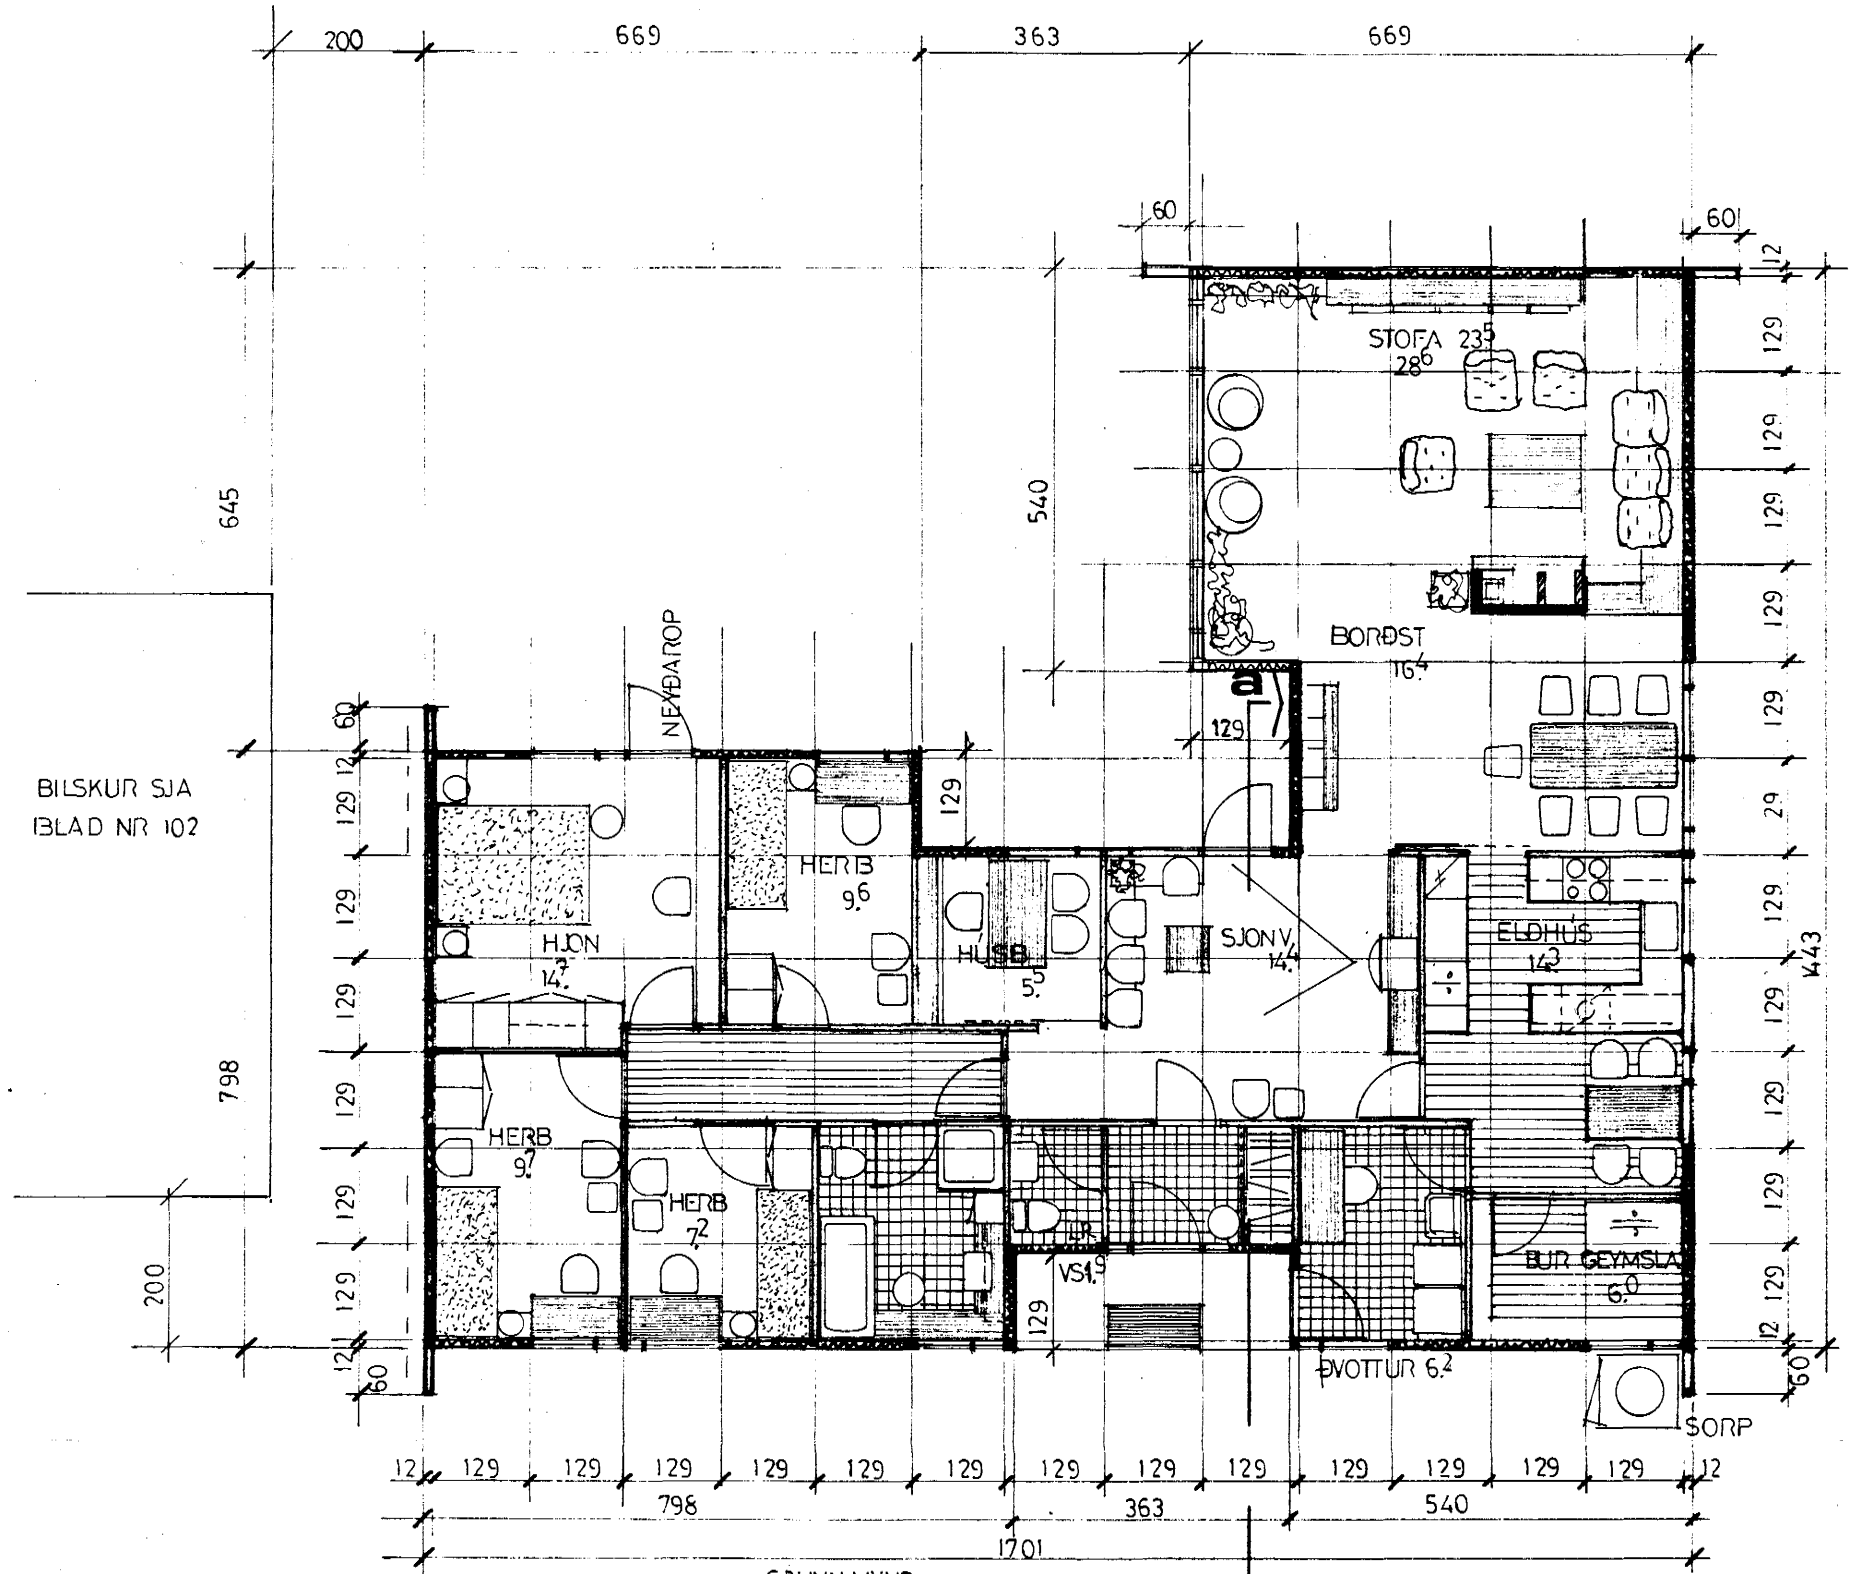


BILSKUR SJA  
BLAD NR 102

AFSTÖÐUMYND M 1:500


- △ KVÖÐ UM BILSTÆÐI
- TK: TENGHÆÐ SKOLP
- H: HÆÐ Á ADALGOLFI
- B: HÆÐ BILSKURSCOLFI
- G: GÖTUHÆÐ
- L: LANDHÆÐ

TREHUS Á STEYPTUM GRUNNI  
NOTIST EKKI SEM VINNUTEIKNING

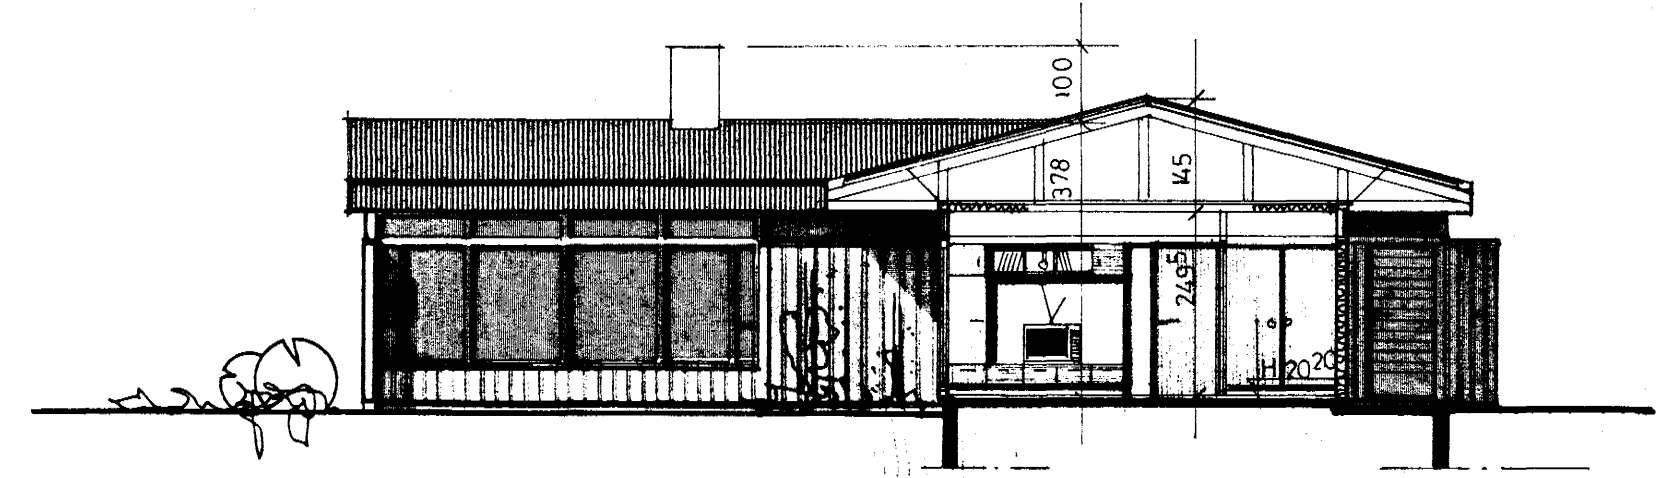


SNEIDING aa

SKORSTEINN STEYPTUR: M/5CM VEGGIR. UTANMÁL: 60x60CM  
EINÁNGRÆÐ: M/5CM VÍKUR  
REYKOP: 20x20CM

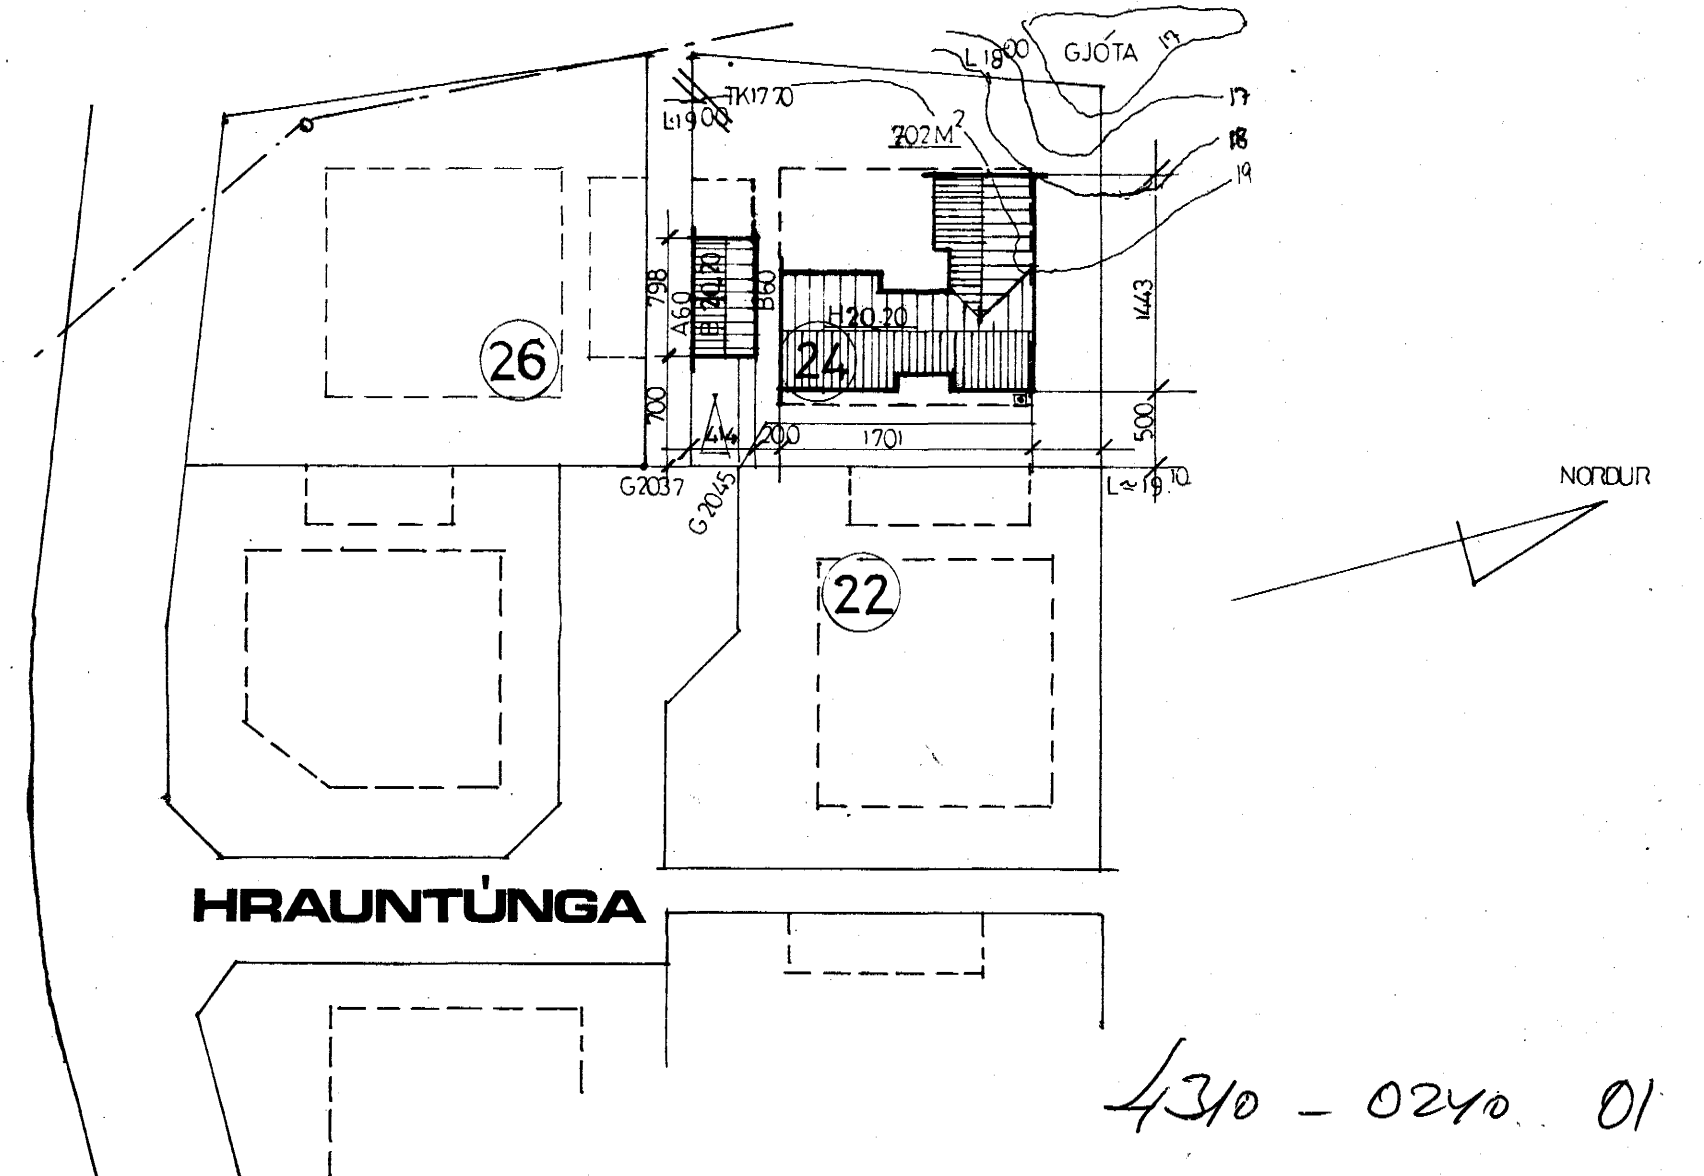

HRAUNTUNGA

4310 - 0240. 01

<b>160</b>	FRAML.NR.	FLATARMÁL BRITTÓ 1665 M <sup>2</sup>	VEGID MÆDALGILDI: K: M/ENDURKASTGLER: < 40 W/M <sup>2</sup> C EINÁNGRUN GOLF: 2 <sup>o</sup> PLAST: K<0.4 LOFT: 5 <sup>o</sup> OELDNEM EINÁNGRUN: K<0.3	 <b>HÚSNÆÐISRÁÐ SIGLUFIRÐI</b> SÍMAR: (96) 71340 FRAMKV.STJ. (96) 71161 TÆKNIFR.	MÆLIKV. 1:100 / 1:500	REIKN.	VERKEFNI	VERK.NR.	
		FL.MÁL HÚSNÆÐISM.STJ.			DAGS/TEIKNAD AUG 1980 AVO	YFIRFARID	ÞÓRÐUR KARLSSON HRAUNTUNGA 24 HAFNARFIRDI	247	
		FL.MÁL NETTÓ			HÖNNUN A.VÍÐAR OLSEN TFR	SAMPYKKT	TEIKNING		TEIKN.NR.
		RÜMMÁL BRÜTTÓ 580 M <sup>3</sup>			BORGARTUNI 18 R S: 11860	BREYTT SEPT 81 AVO DELLI 81 A.30	AF STÖÐUMYND GRUNNMYND SNEIDING	100	