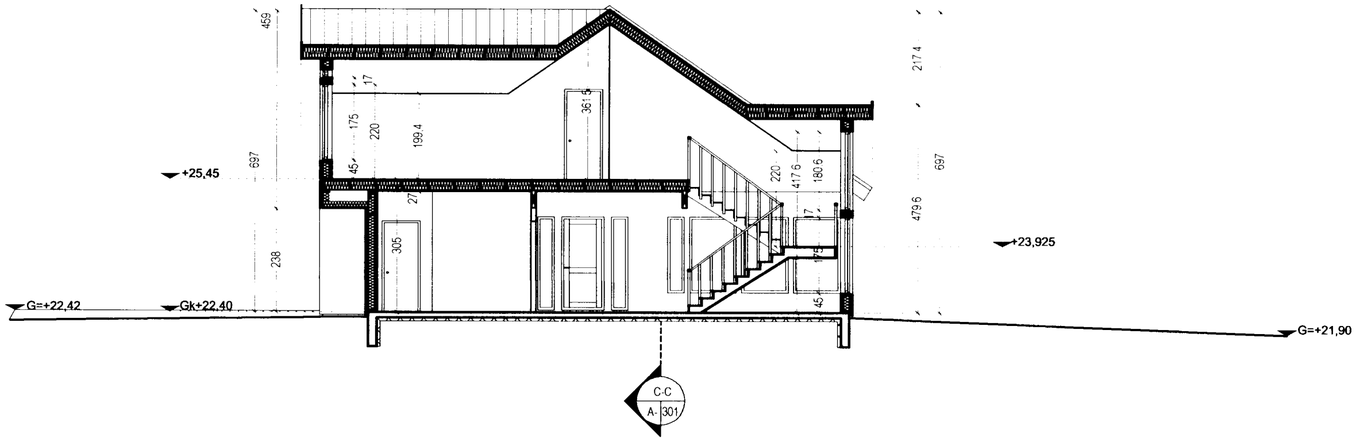

Skurður A-A 1:100

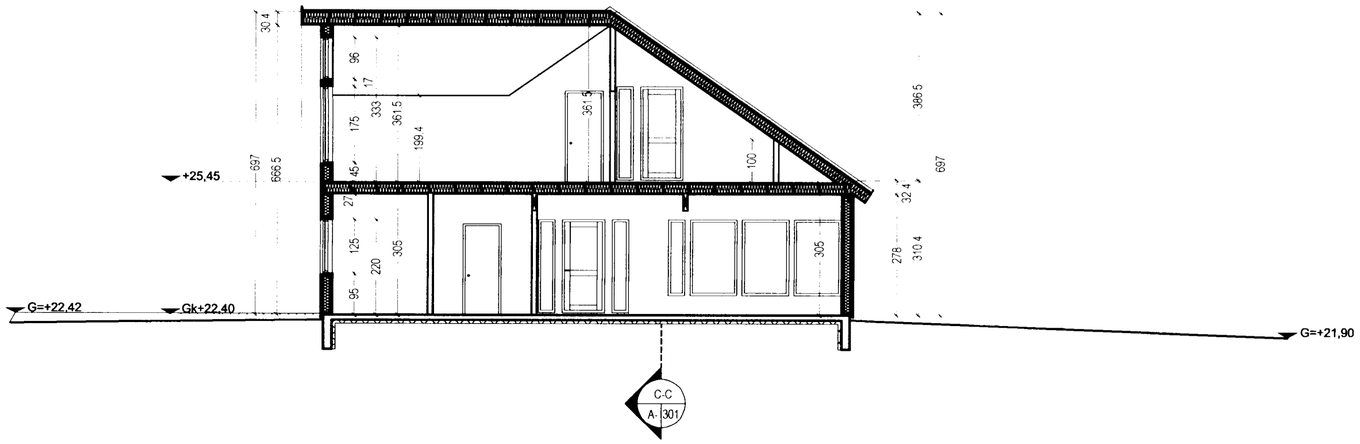

Skurður B-B 1:100

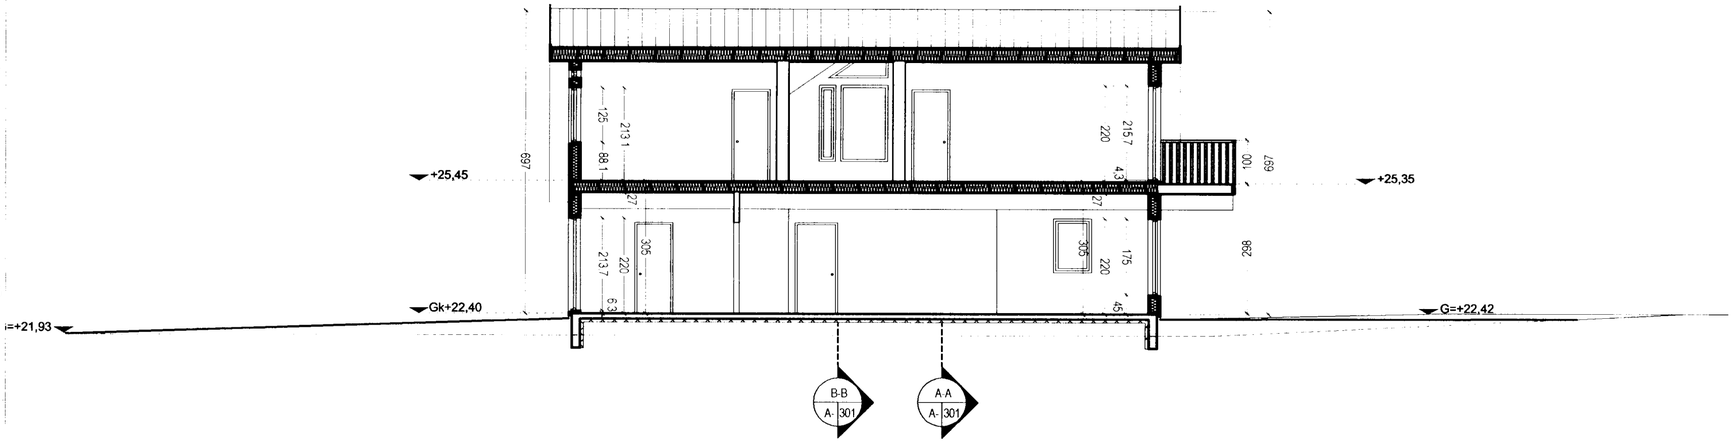

Skurður C-C 1:100

1:100 0 1 2 3 4 5 6 7 8 9 10 m

Sambykkt þann
06 APR. 2005
Byggingafulltrúinn í Hafnarfirði
F.h. Kristjan Þorarinsson

TÁKN

GN	= Gólfniðurfall
ÞN	= Þakkniðurfall
LR	= Loftræsting
VLR	= Vélknúin loftræsting
PK	= Póstkassar
NL	= Neyðarljós
BO	= Björgunarop
R	= Reykskynjari
HSL	= Handslökkvitæki
ÚT ▶	= Merktur útgangur
BO	= Fellistigi við björgunarop
	= Brunnaslanga
	= Stigleiðsla
	= Inntak
	= Bílastæði fyrir fatlaðra
EI60	= Veggir og hæðaskil
EI90	
A-EI60	
A-EI120	
REI60	
REI120	
A-REIM120	
E-CS30	= Hurðir
EI-CS30	
EI-CS60	
E30	= Gluggar

BREYTING

Breyting	Dagsetning	Teiknað	Yfirfarið
1	DD MM YY	XXX	XXX
X			

KRark
Kristinn Ragnarsson arkitekt ehf.
Suðurlandsbraut 4a - 3 hæð 108 Reykjavík Ísland
S 564 2255 Fax 544 4225
Kt 581298 3589 www.krark.is krark@krark.is

Verkefni: Hrauntunga 1
Staður: Hafnarfjörður
Verkhluti: Skurður

Verknúmer:	05028IE	**Verkefnastjóri:**	JGE
Hönnun:	JGE	**Teiknað:**	JGE
Yfirfarið:	KR	**Samþykkt:**	Kristinn Ragnarsson Kt. 120944 2669
Mælikvarði:	1:100	**Dagsetning:**	08.03.2005
Skrá:	05028IE - A301-T01.dwg	**Blað:**	A301

Copyright © KRark

Plot: 29.3.2005 15:36:57
Save: 9.3.2005 17:41:30