


Samþykkt þann  
 05 APR 2005  
 Byggingafulltrúinn / Hatnariroir  
 F.n. Kristján Þórarinnsson

**TÁKN**


- GN = Gólfmúrfall
- PN = Þakmúrfall
- LR = Lofttræsting
- VLR = Veknuin lofttræsting
- PK = Póstkassar
- NL = Neyðarljós
- BO = Björgunarop
- R = Reykiskynjan
- HSL = Handslokkvitæki
- ÚT = Merktur útgangur
- bo = Fellingstigi við björgunarop
- Br = Brunnaslanga
- Sl = Slagleðsla
- In = Inntak
- B = Bilastæði fyrir fatlaðra
- EI60 = Veggir og hæðeski
- EI90 = Veggir og hæðeski
- A-EI60 = Veggir og hæðeski
- A-EI120 = Veggir og hæðeski
- REI60 = Veggir og hæðeski
- REI120 = Veggir og hæðeski
- A-REIM120 = Veggir og hæðeski
- E-CS30 = Hurðir
- EI-CS30 = Hurðir
- EI-CS60 = Hurðir
- E30 = Gluggar

**BREYTING**

Breyting	Dagsetning	Teiknað	Yfirfarið
1	DD MM YY	XXX	XXX

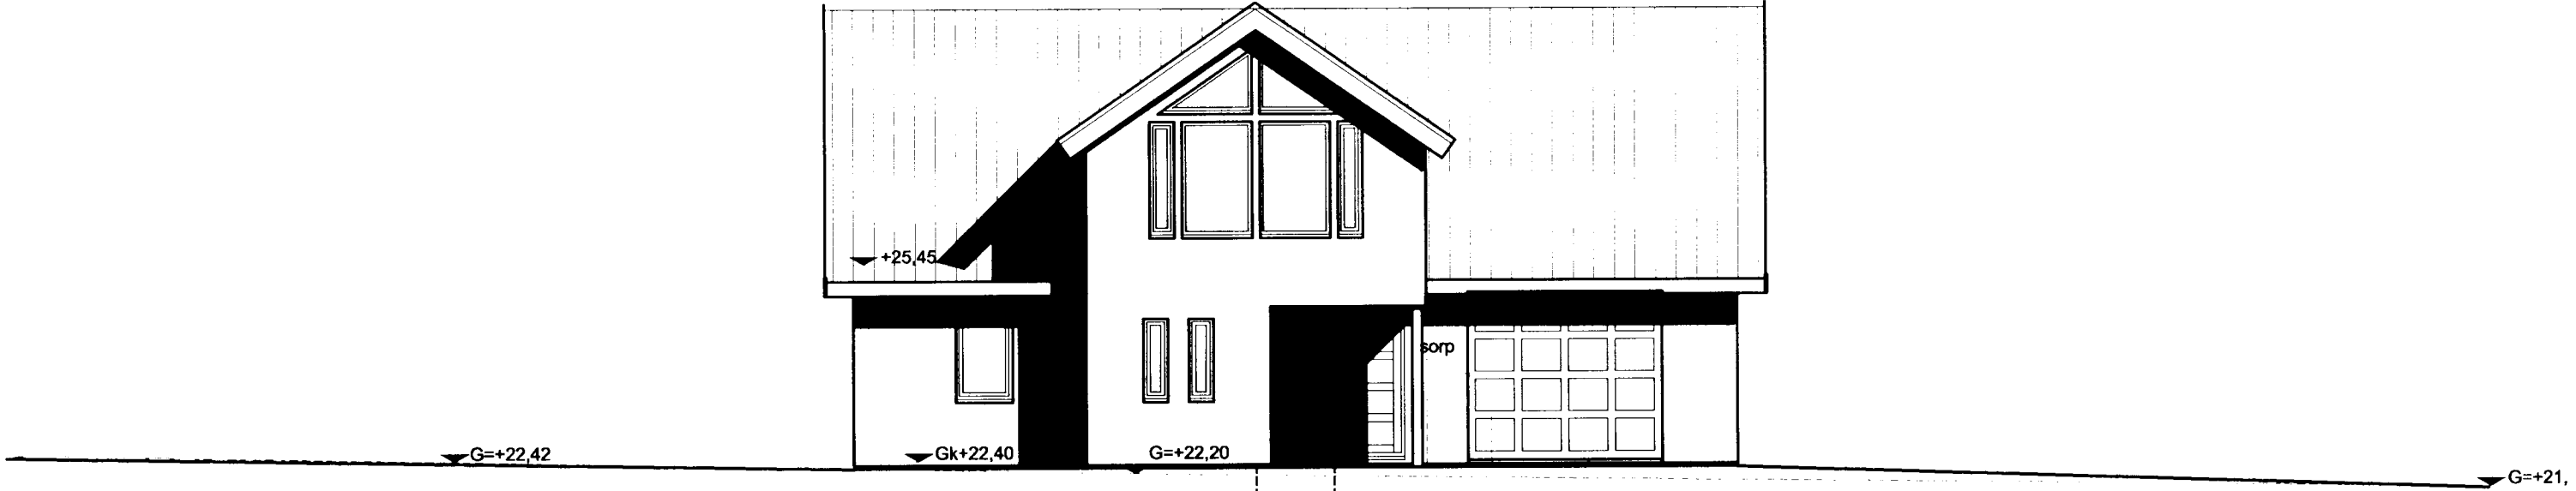

Norður Útlit 1:100

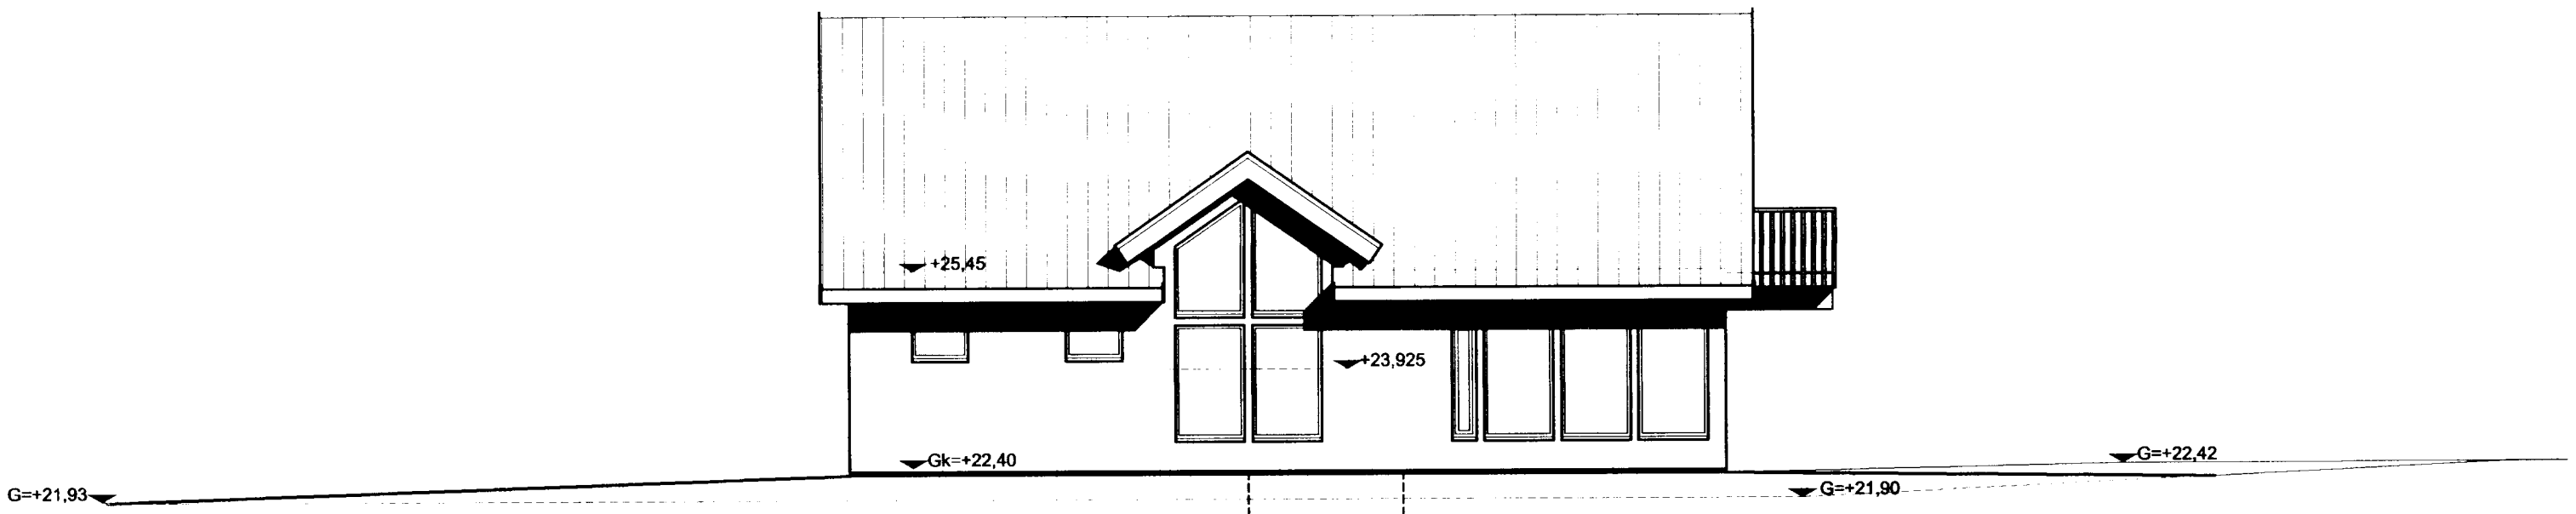

Suður Útlit 1:100

**KRark** Kristinn Ragnarsson arkitekt ehf.  
 Suðurlandsbraut 4a - 3 hæð 108 Reykjavík Ísland  
 Sími 564 2255 Fax 544 4225  
 Sími 581288 3589 www.krark.is krark@krark.is

Verkefni: **Hrauntunga 1**  
 Staður: **Hafnarfjörður**  
 Verkhlutur: **ÚTLIT suður/norður**

Verknúmer:	050281E	Verkefnastjóri:	JGE
Hönnun:	JGE	Teiknað:	JGE
Yfirfarið:	KR	Samþykkt:	Kristinn Ragnarsson Kl. 120944 2669
Mælikvarði:	1:100	Dagsetning:	08.03.2005
Skrá:	050281E - A201-T01.dwg	Blað:	A201



Plot: 28.3.2005 15:20:24  
 Save: 9.3.2005 17:39:38  
 Copyright © KRark