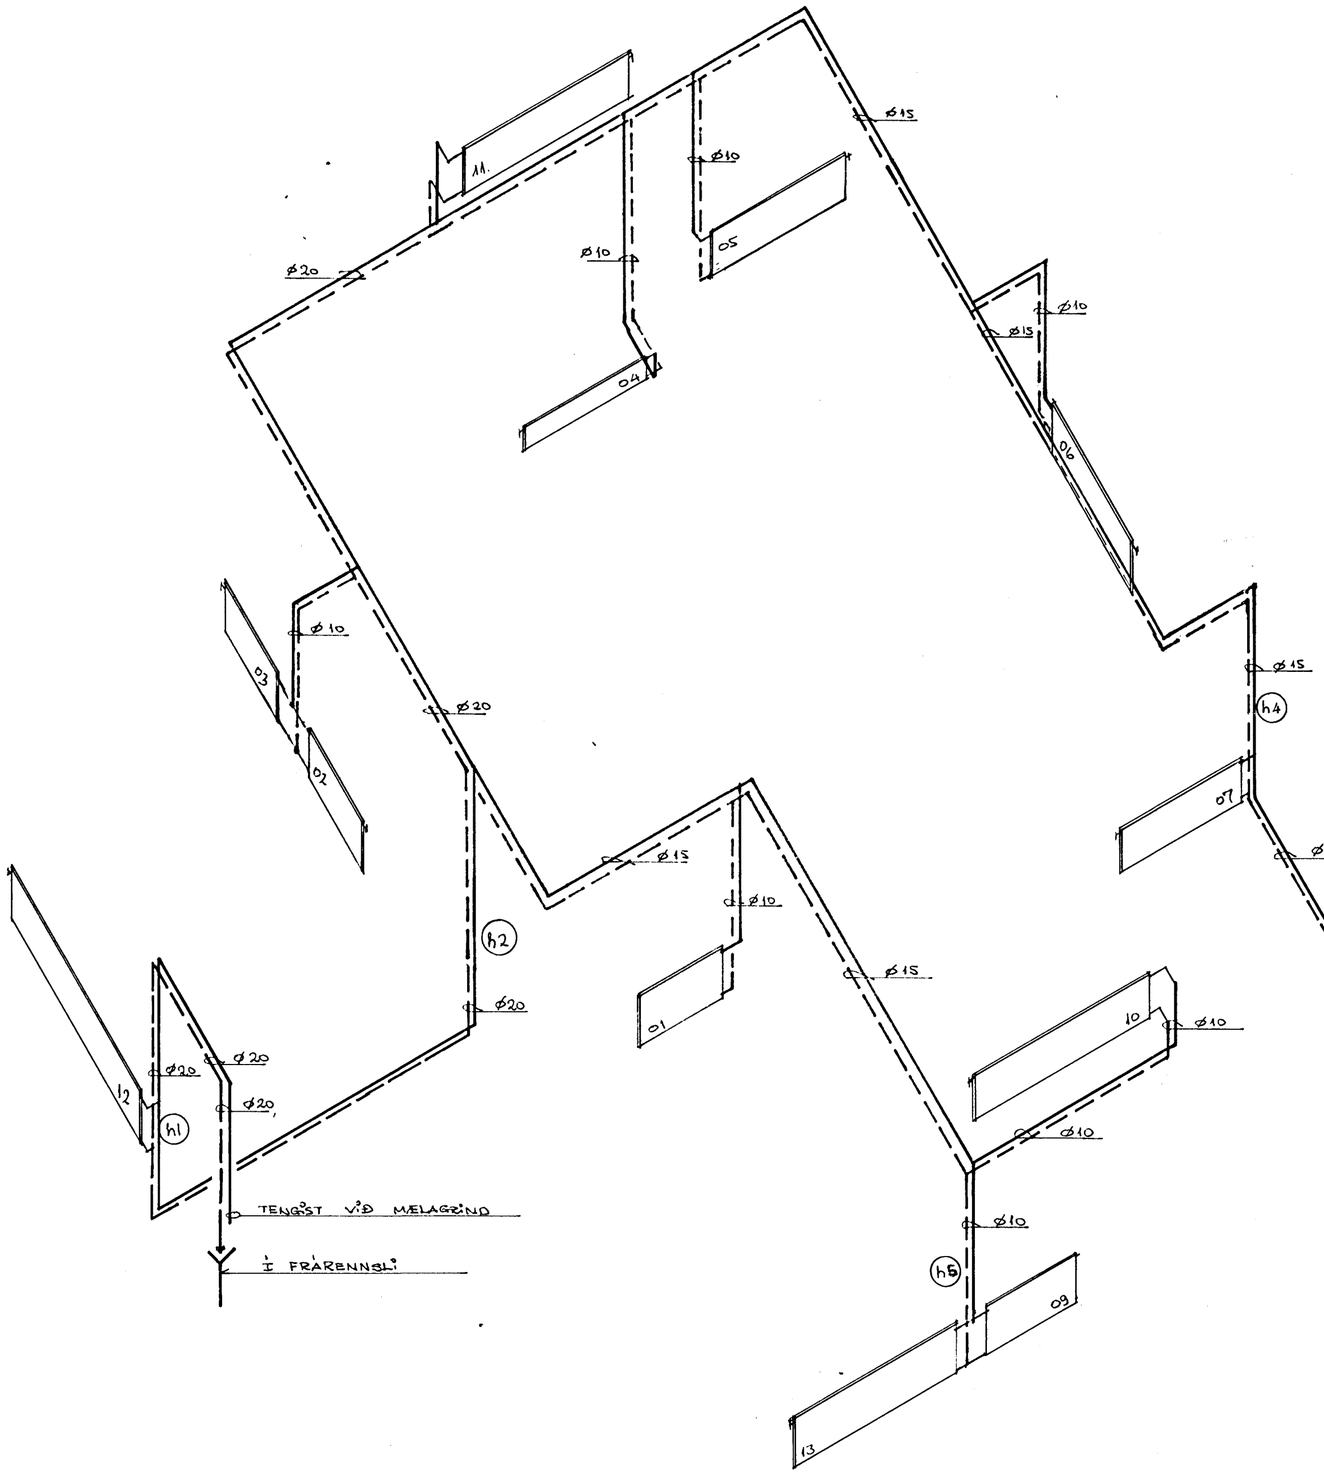

Á ALLA OFNA KOMI SJÁLFVIRKUR RETURLOKI (T.D. DANFOSS) Ø 10 MM

EFNI OG FRÁGANGUR LAGNA SÉ Í SAMRÆMI VIÐ GILDANDI REGLUGERÐ.

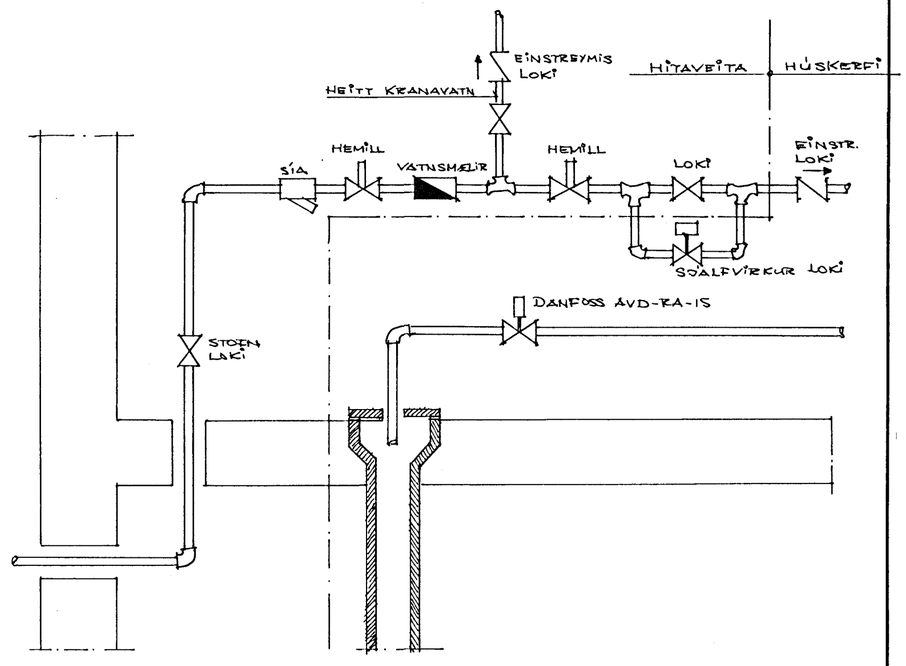

VILMAR FÓR KRISTINSS. BYGGINGARTÆKNIFR.	13	HRAUNTUNGA 22. HAFNAFIRÐI	
		TEIKN.VPK. OKT 1982	HITALÖGN RÚMMYND.
		REIKN VPK MÆL 1:50	