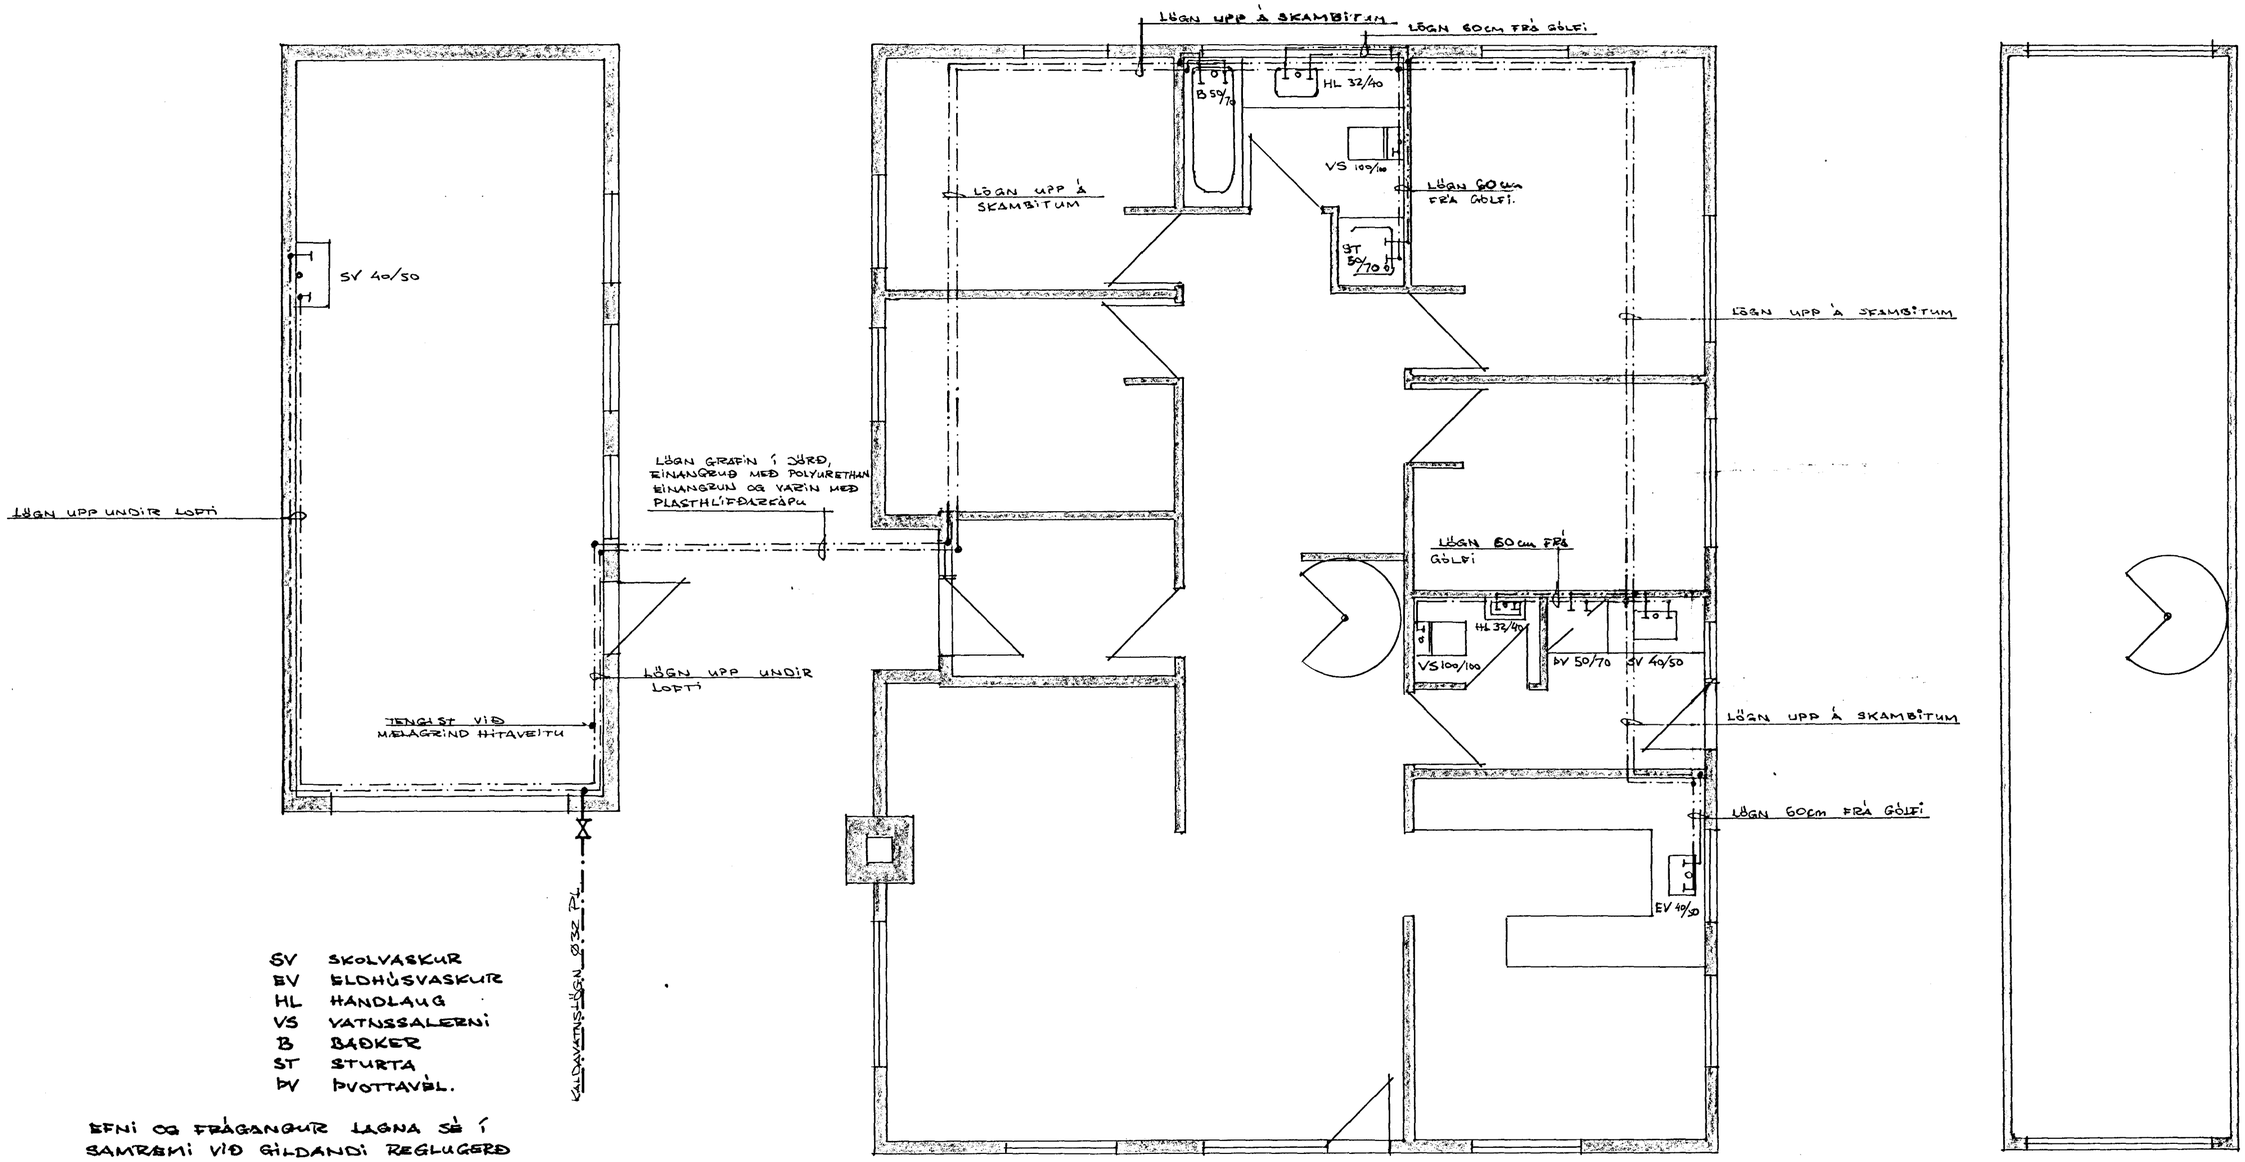

SV	SKOLVASKUR
EV	ELDHÚSVASKUR
HL	HANDLAUG
VS	VATNSSALERNI
B	BAÐKER
ST	STURTA
ÞV	ÞVOTTAVÉL.

EFNI OG FRÁGANGUR LAGNA SÉ Í SAMRÆMI VIÐ GILDANDI REGLUGERÐ

—·—·— KALT NEYSLUVATN
—··—··— HEITT NEYSLUVATN

VILMAR ÞÓR KRISTINSSON BYGGINGARTÆKNIFR.	10	HRAUNTUNGA NR 22. HAFNAFIRÐI
		TEIKN. VÞK | OKT 1982
		TEIKN VÞK | MÁL 1:50
		NEYSLUVATNSLÖGN.