



FRÆNNSLI 1:50

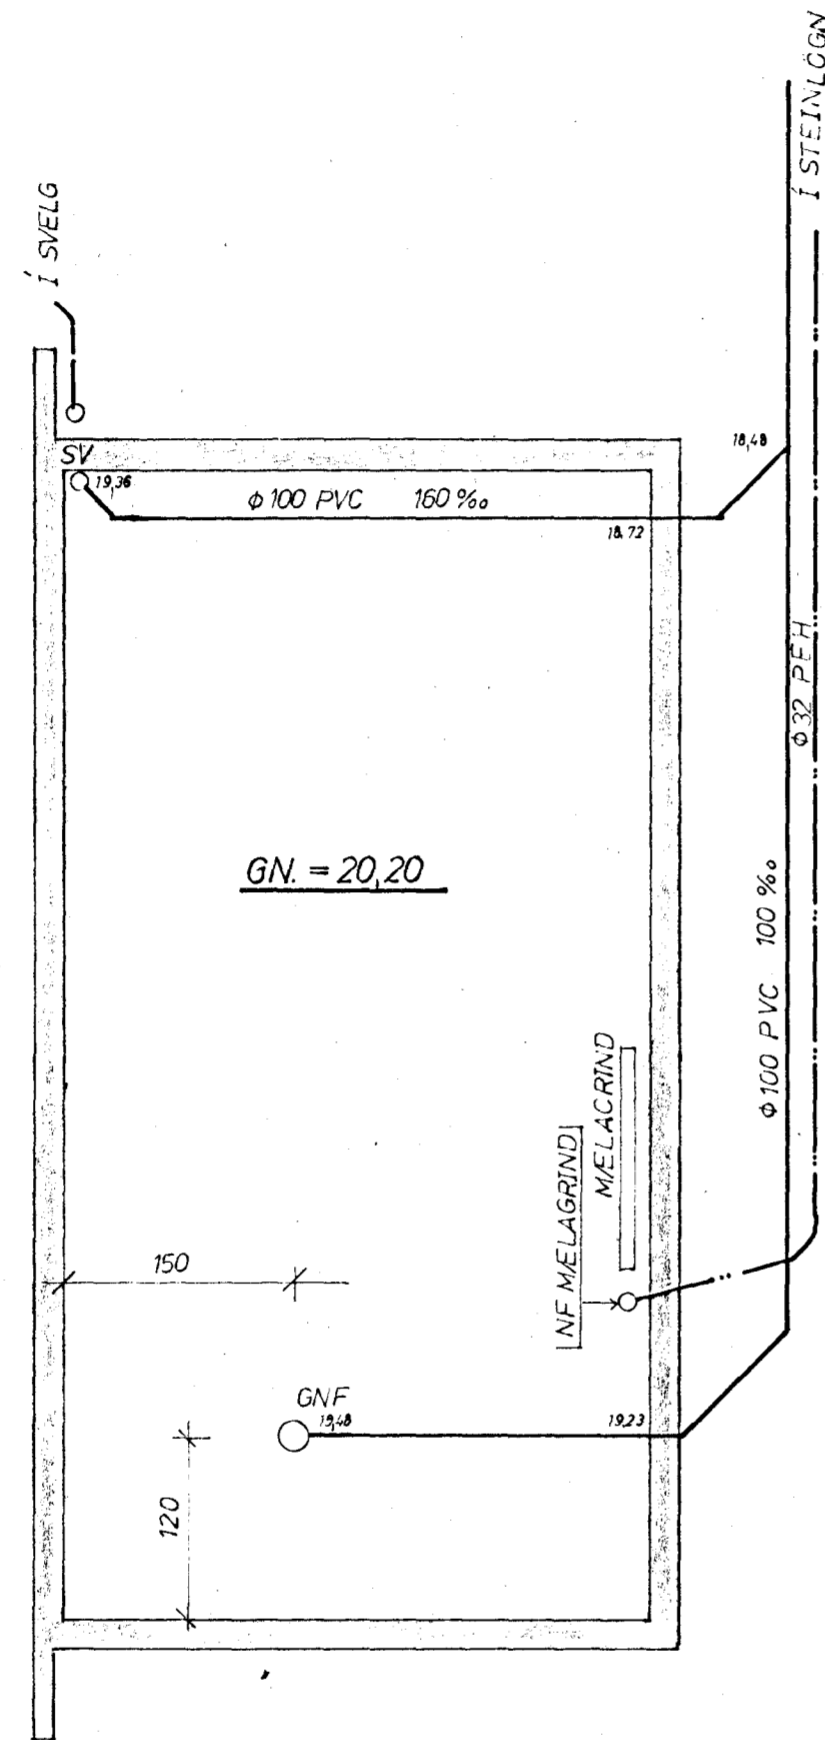



SKÝRINGAR SJÁ BL.NR. 2.01 OG 2.11.

SÖKKLAR 1:50

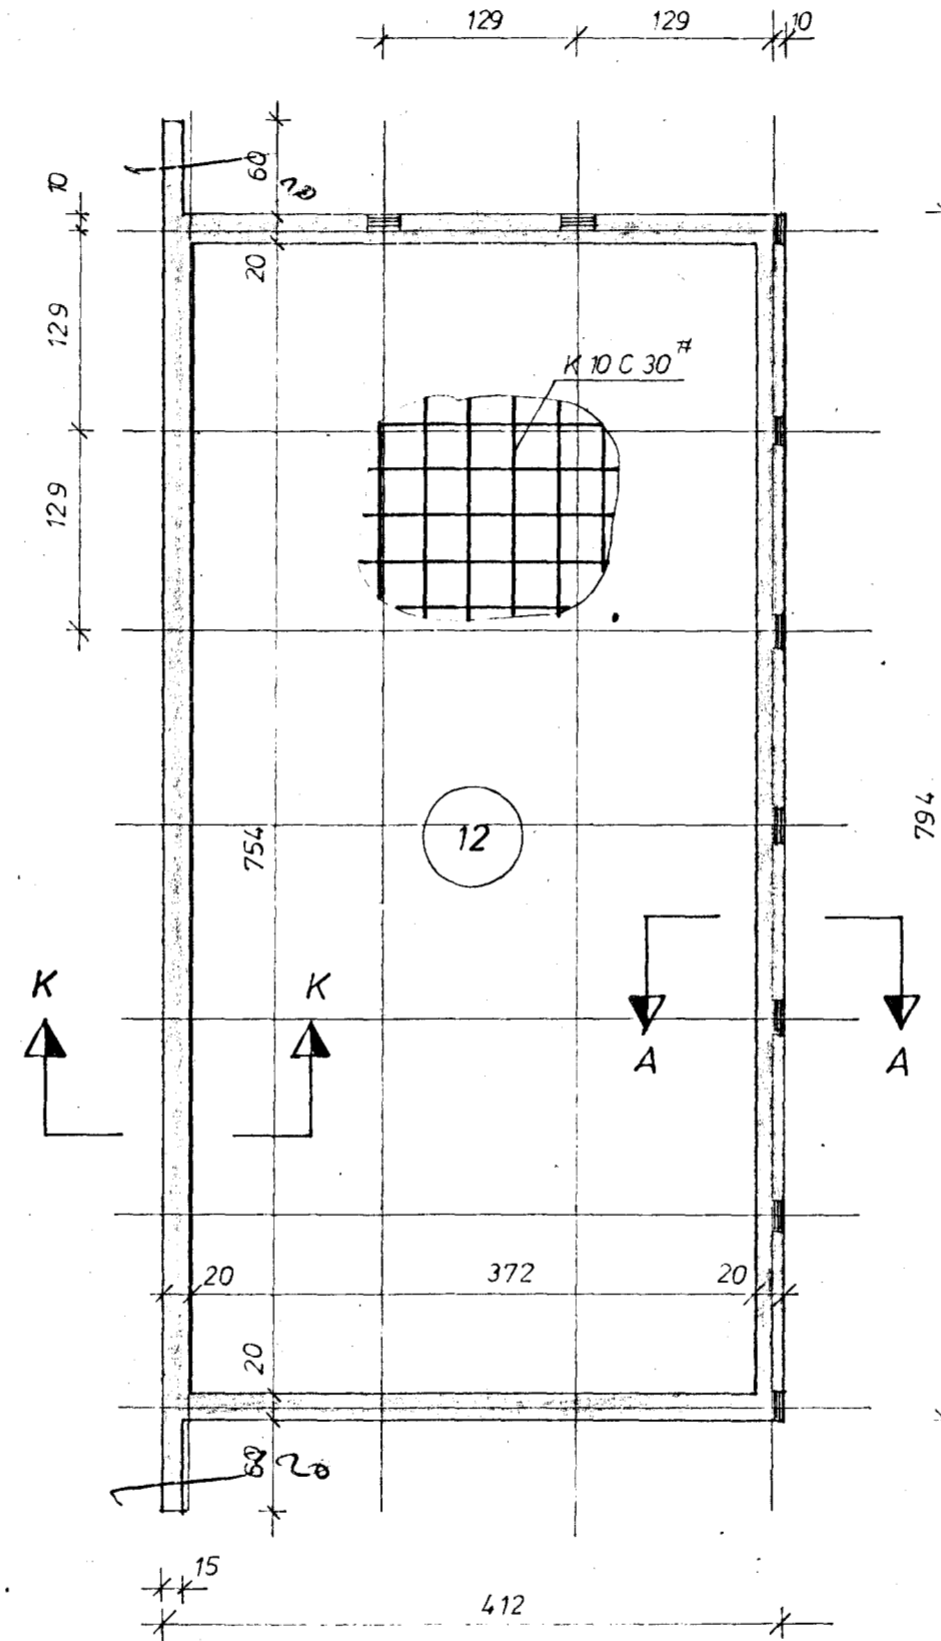

SKÝRINGAR SJÁ BL.NR. 1.11, 1.12. OG 1.13.

SNIÐ K-K 1:10

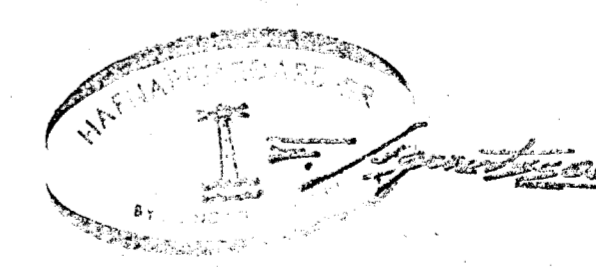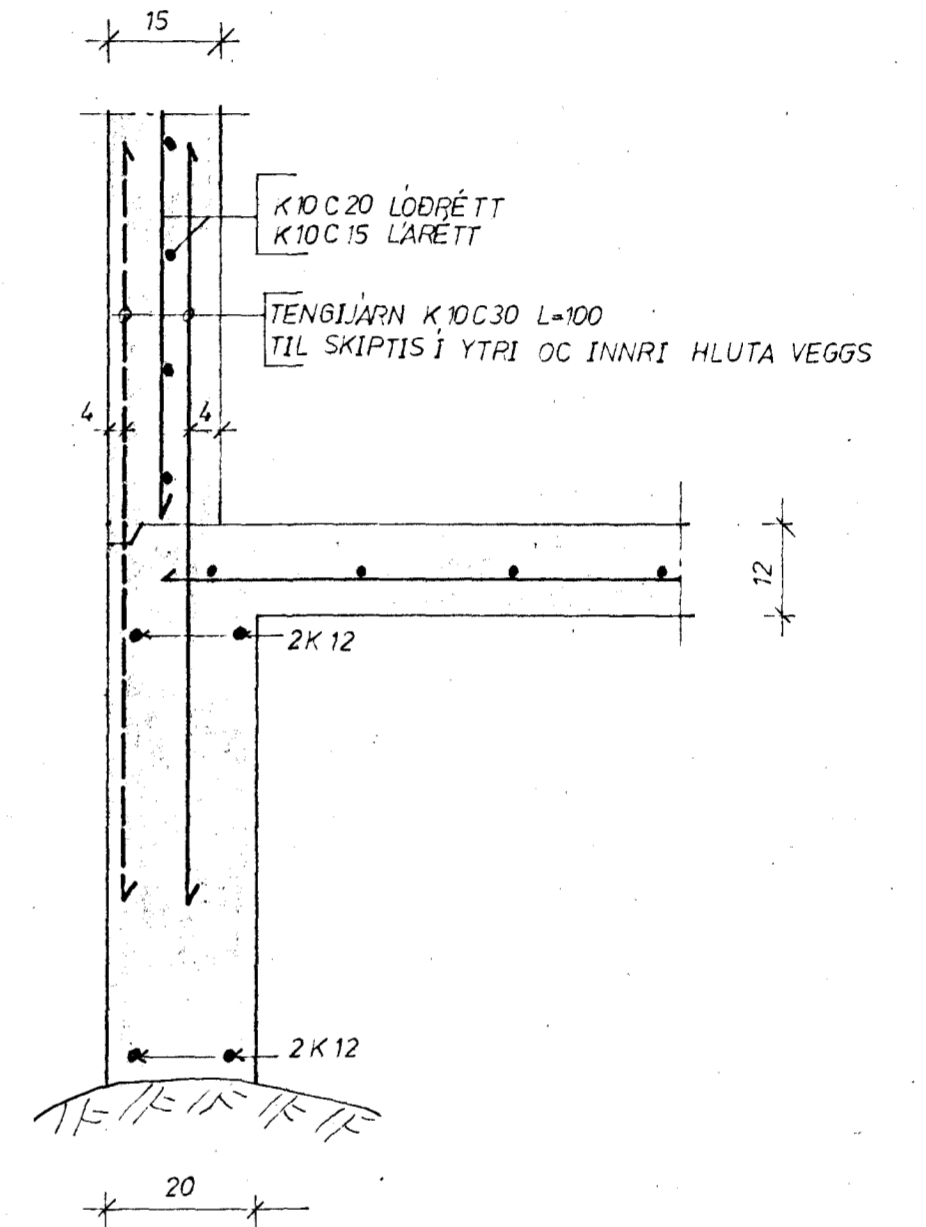

Br.	Dags.	Breyting varðar.
Verkfræðipjónusta Guðmundar Óskarssonar Ráðgefandi verkfræðingar Skipholt 19 Reykjavík Sími 15945		
HRAUNTUNGA 24, HAFNARFIRÐI BILGEYMSLA FRÆNNSLI OG SÖKKLAR		
Reykjavík: OKTOBER 1981		
Teikn: VKO	Kvarót: 1:50	
Reikn: GI	Verk nr.:	Bl. nr. 241
Yfirt:		
Samb:		