


Hrauntunga 26 Hafnarfirði


Samþykkt á fundi bygginga-  
nafndar þ. 3 / 3 1982

BYGGINGAUFULLTRUINN  
I HAFNARFIRÐI


*Frágangur á bilgeymslu veitir  
samráði við búnaðarmála  
seglugetu*

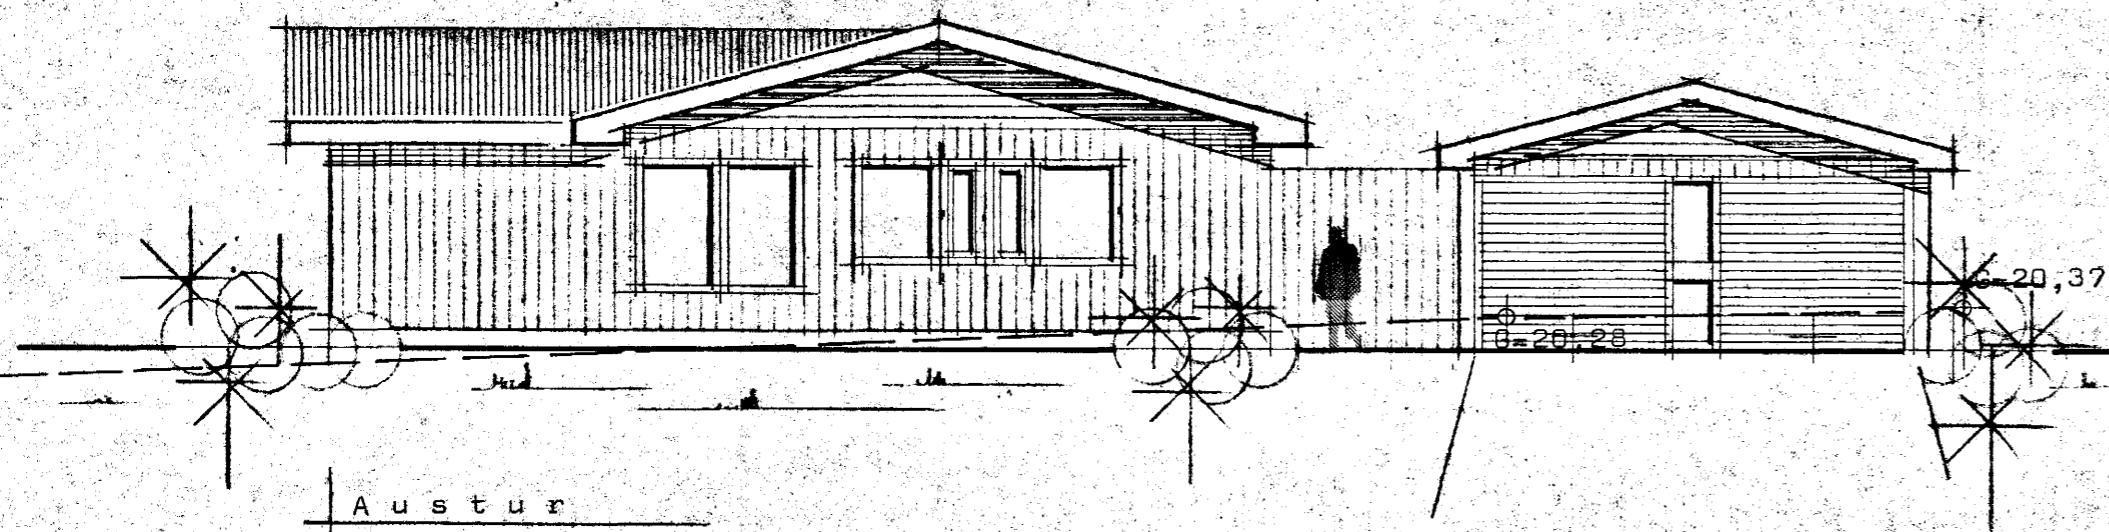


Austur

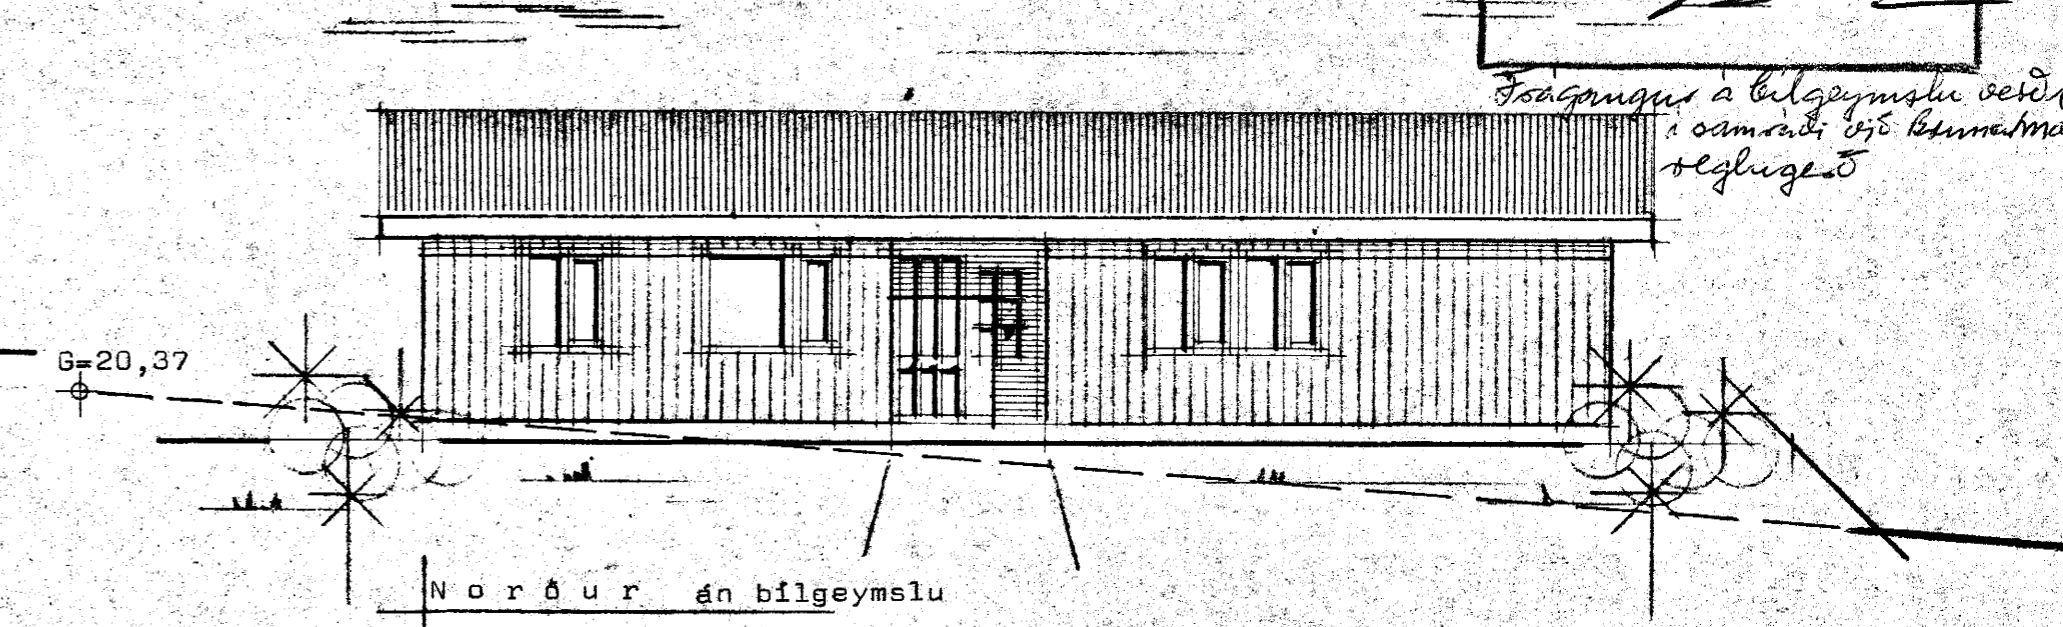


Norður án bilgeymslu

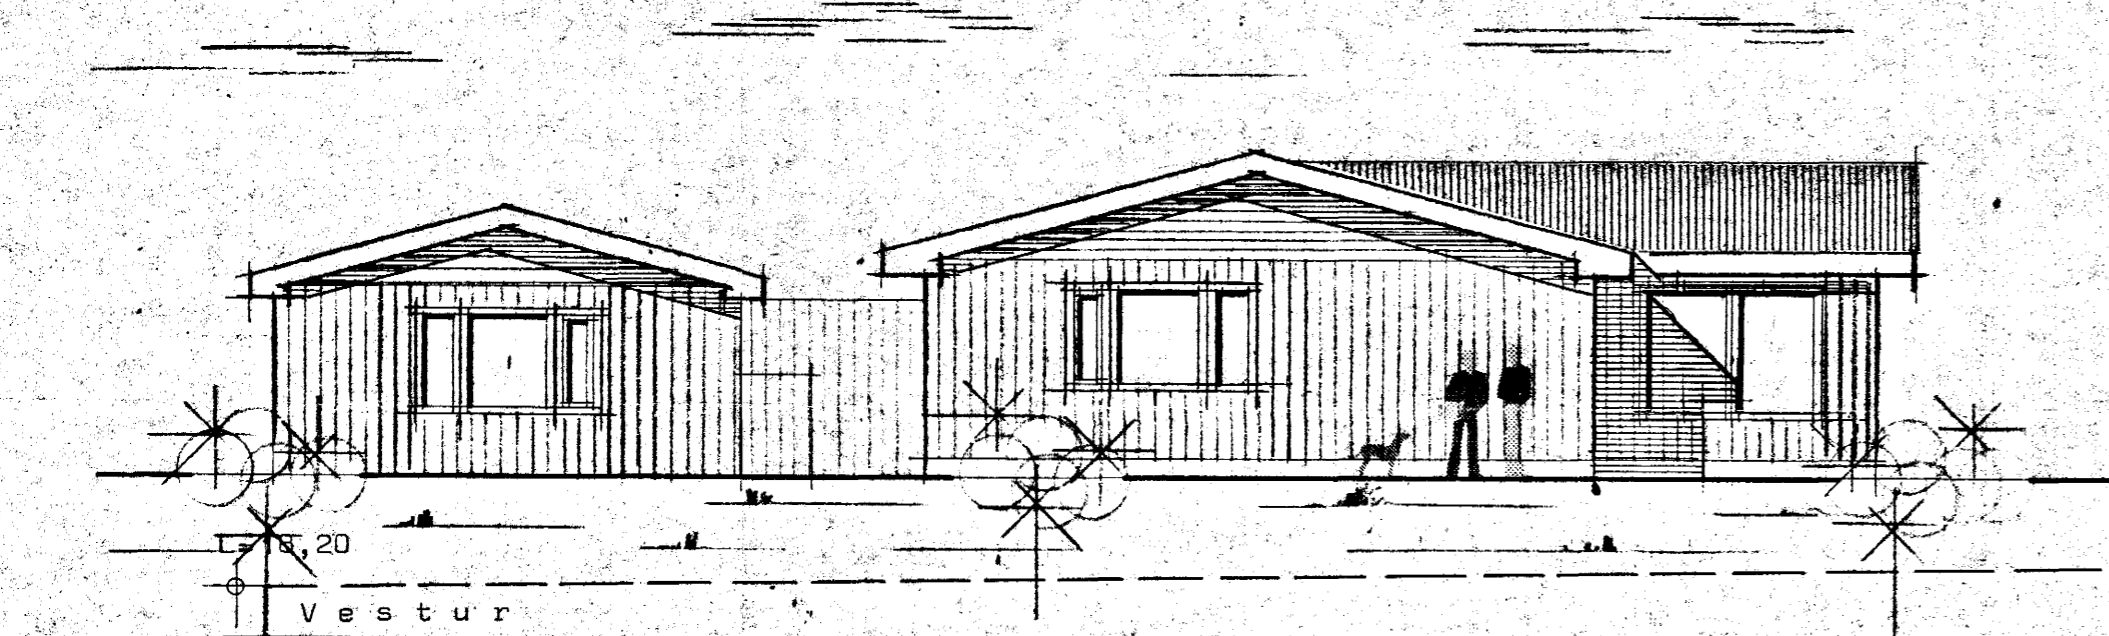


Vestur

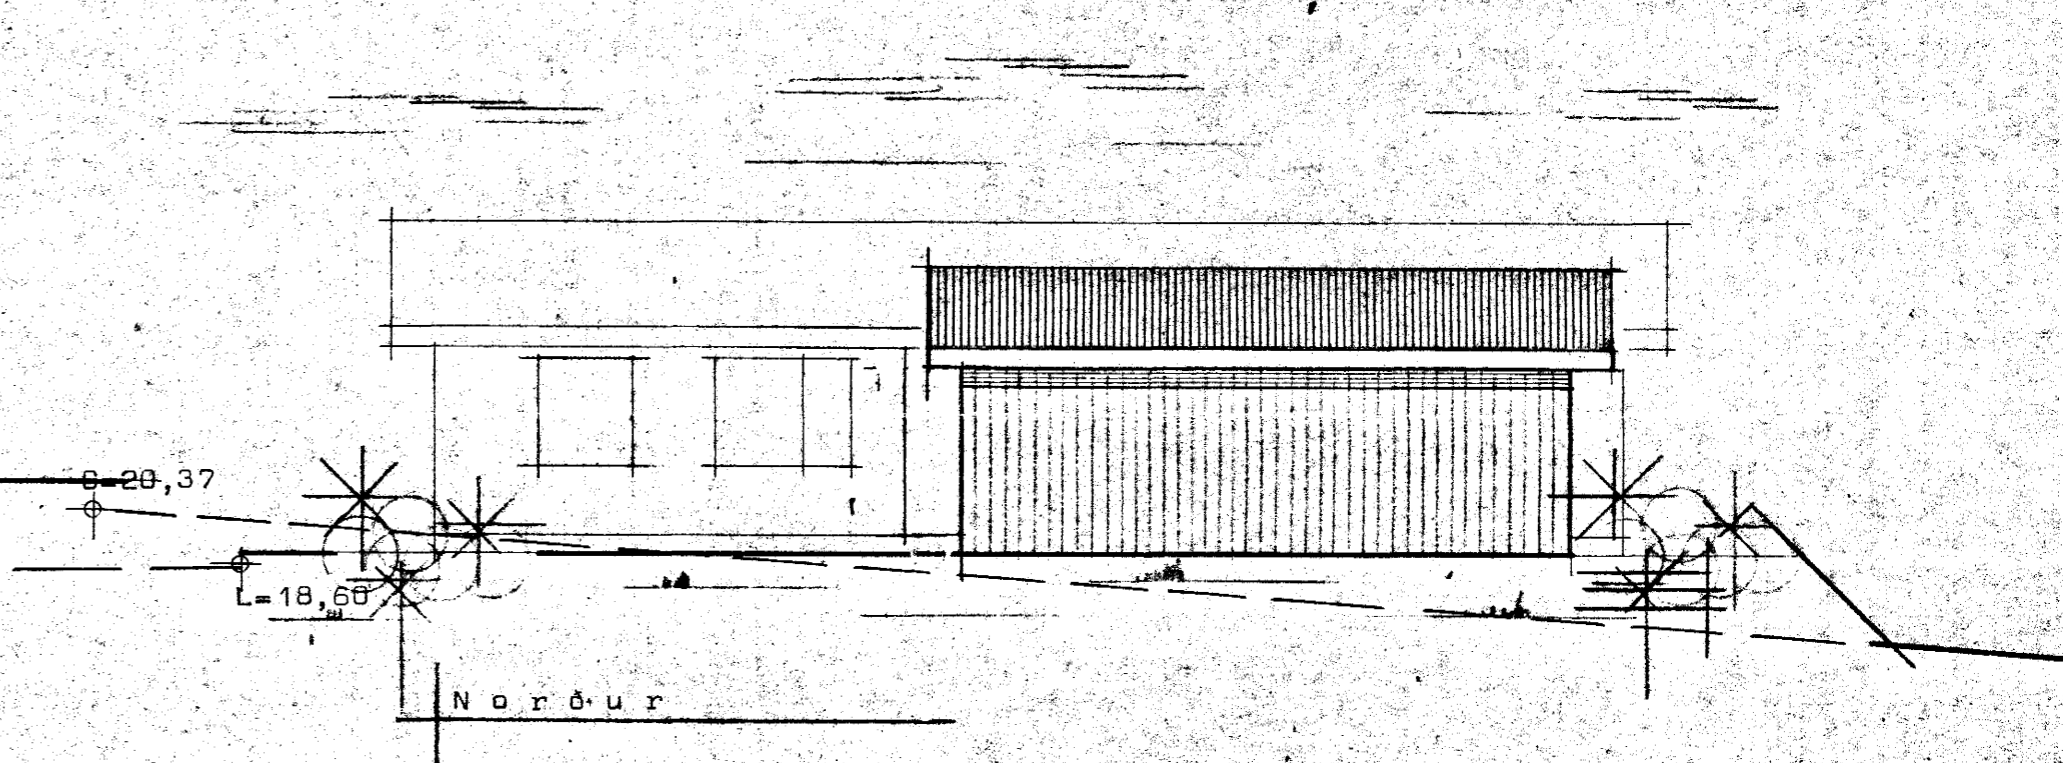

Norður

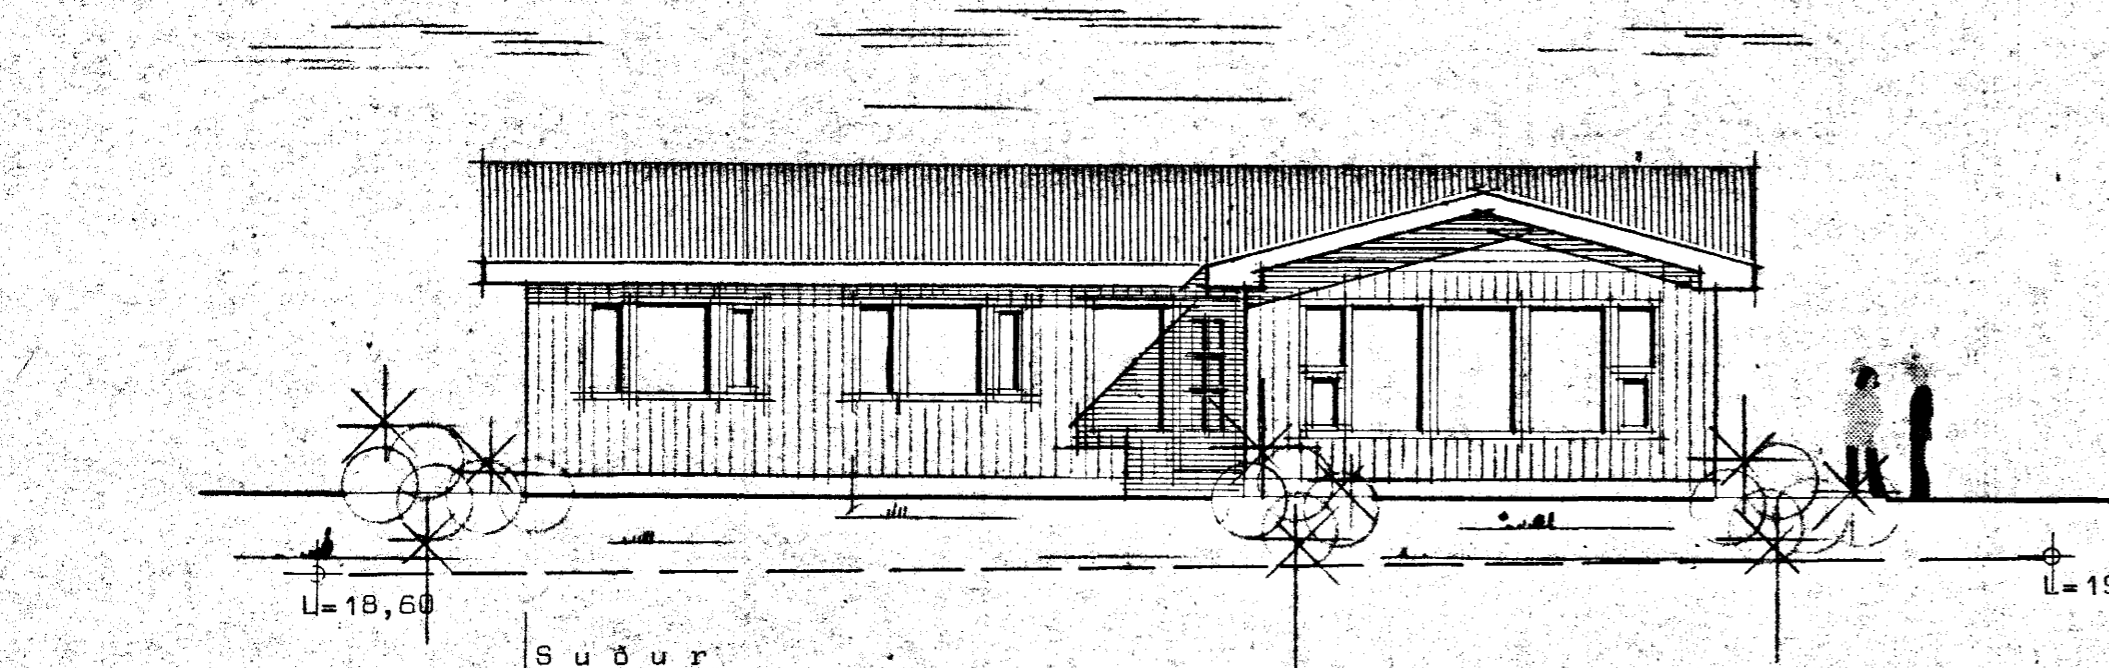


Suður

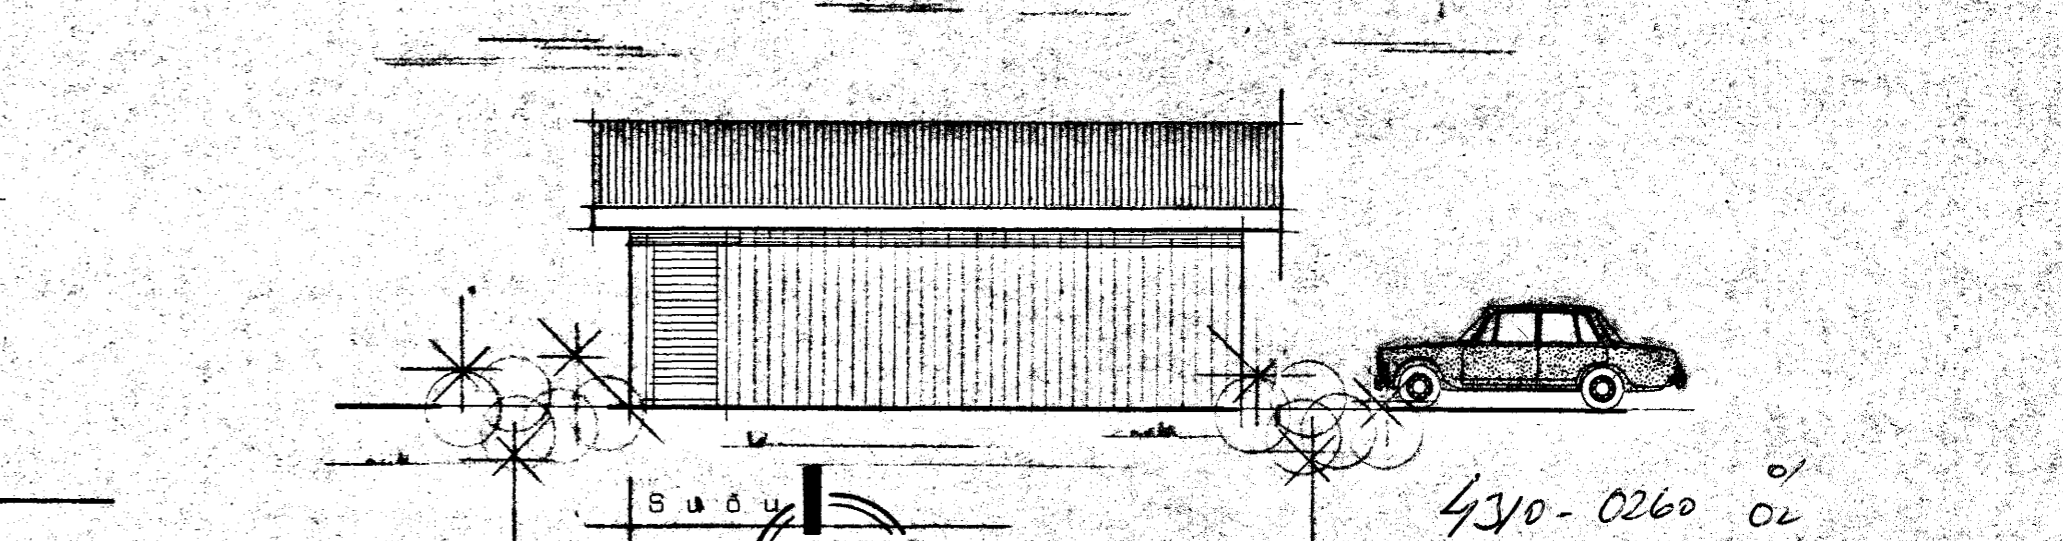

Suður

4310-0260 02

**STADALHÚS** S F  
TEIKNISTOFA SÍÐUMÚLA 31 SÍMI 83141

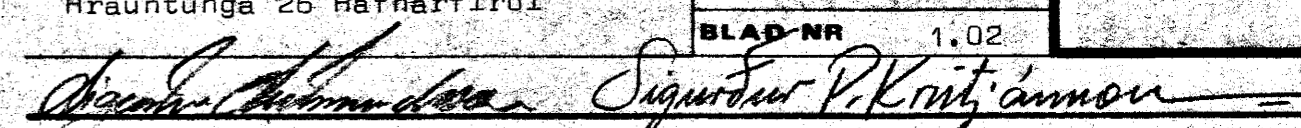VERKEFNI	DAGS. febr 1982	VERK NR
Útlitsmyndir	MKV. 1:100	ST 198 br.
Hrauntunga 26 Hafnarfirði	BR.	
	BLAD-NR 1.02	
 <b>SIGURDUR GUDMUNDSSON SIGURDUR P KRISTJÁNSSON FTÍ</b>		