Hraunhella 26, Hafnarfirði

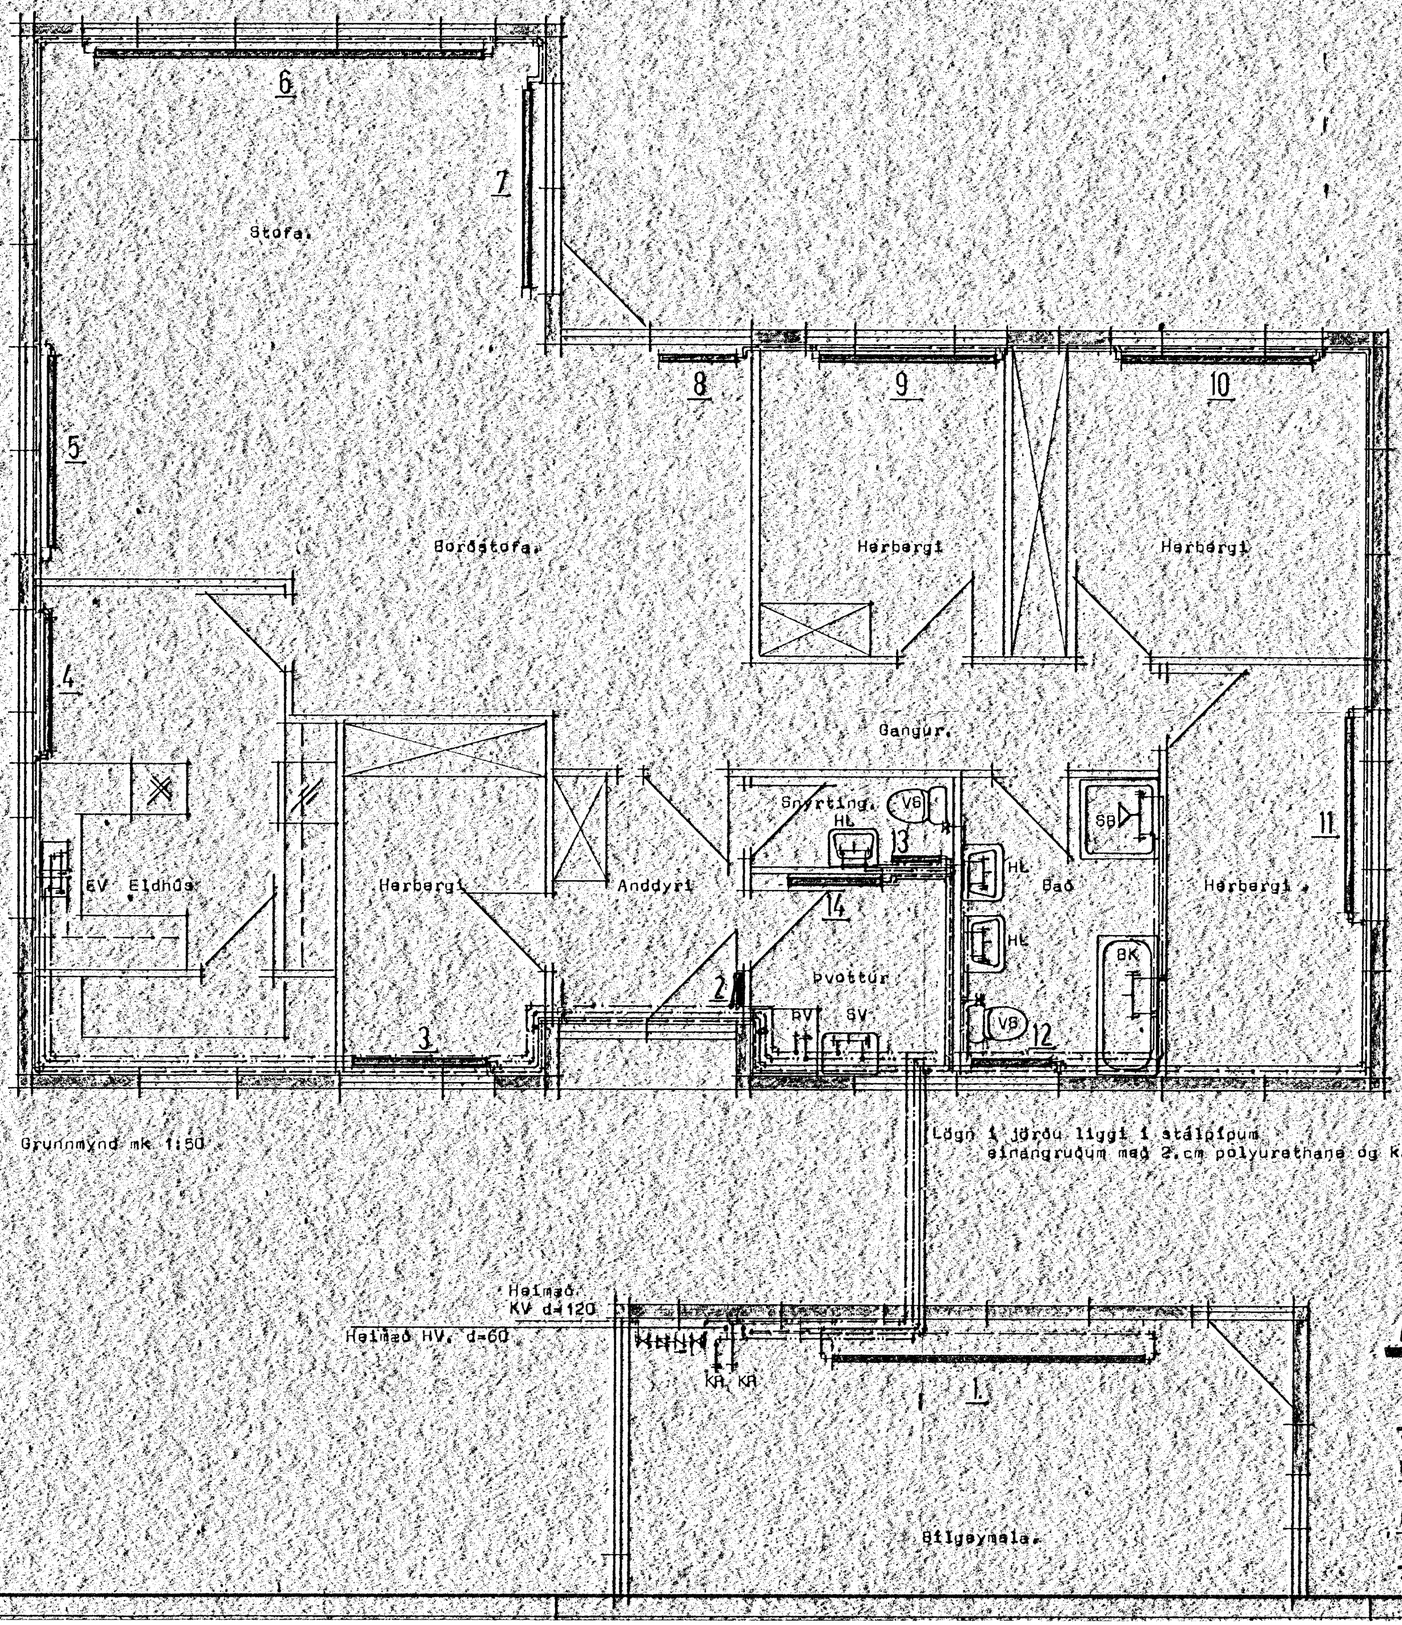

Grunnmynd mk. 1:50

Lögn í jörðu liggi í stálpípum einangruðum með 2.cm polyurethane og Kápu úr PEH.

11. NÓV. 1982 HAFNARFJARÐARBÆR BYGGINGAFULLTRÚINN

STAÐALHÚS S/F

TEIKNISTOFA SÍÐUMÚLA 31 SÍMI 83141

VERKEFNI	DAGS.	1982.	VERK NR
Hitalögn og neyzluvatnslögn	MKV.	1:50	
	BR. Nóv. 1982.	SK.	
Hraunhella 26.Hafnarfirði.	BLAÐ NR	3.02.	ST 190 BR

SIGURÐUR GUÐMUNDSSON SIGURÐUR Þ. KRISTJÁNSSON ÁBYRGÐ