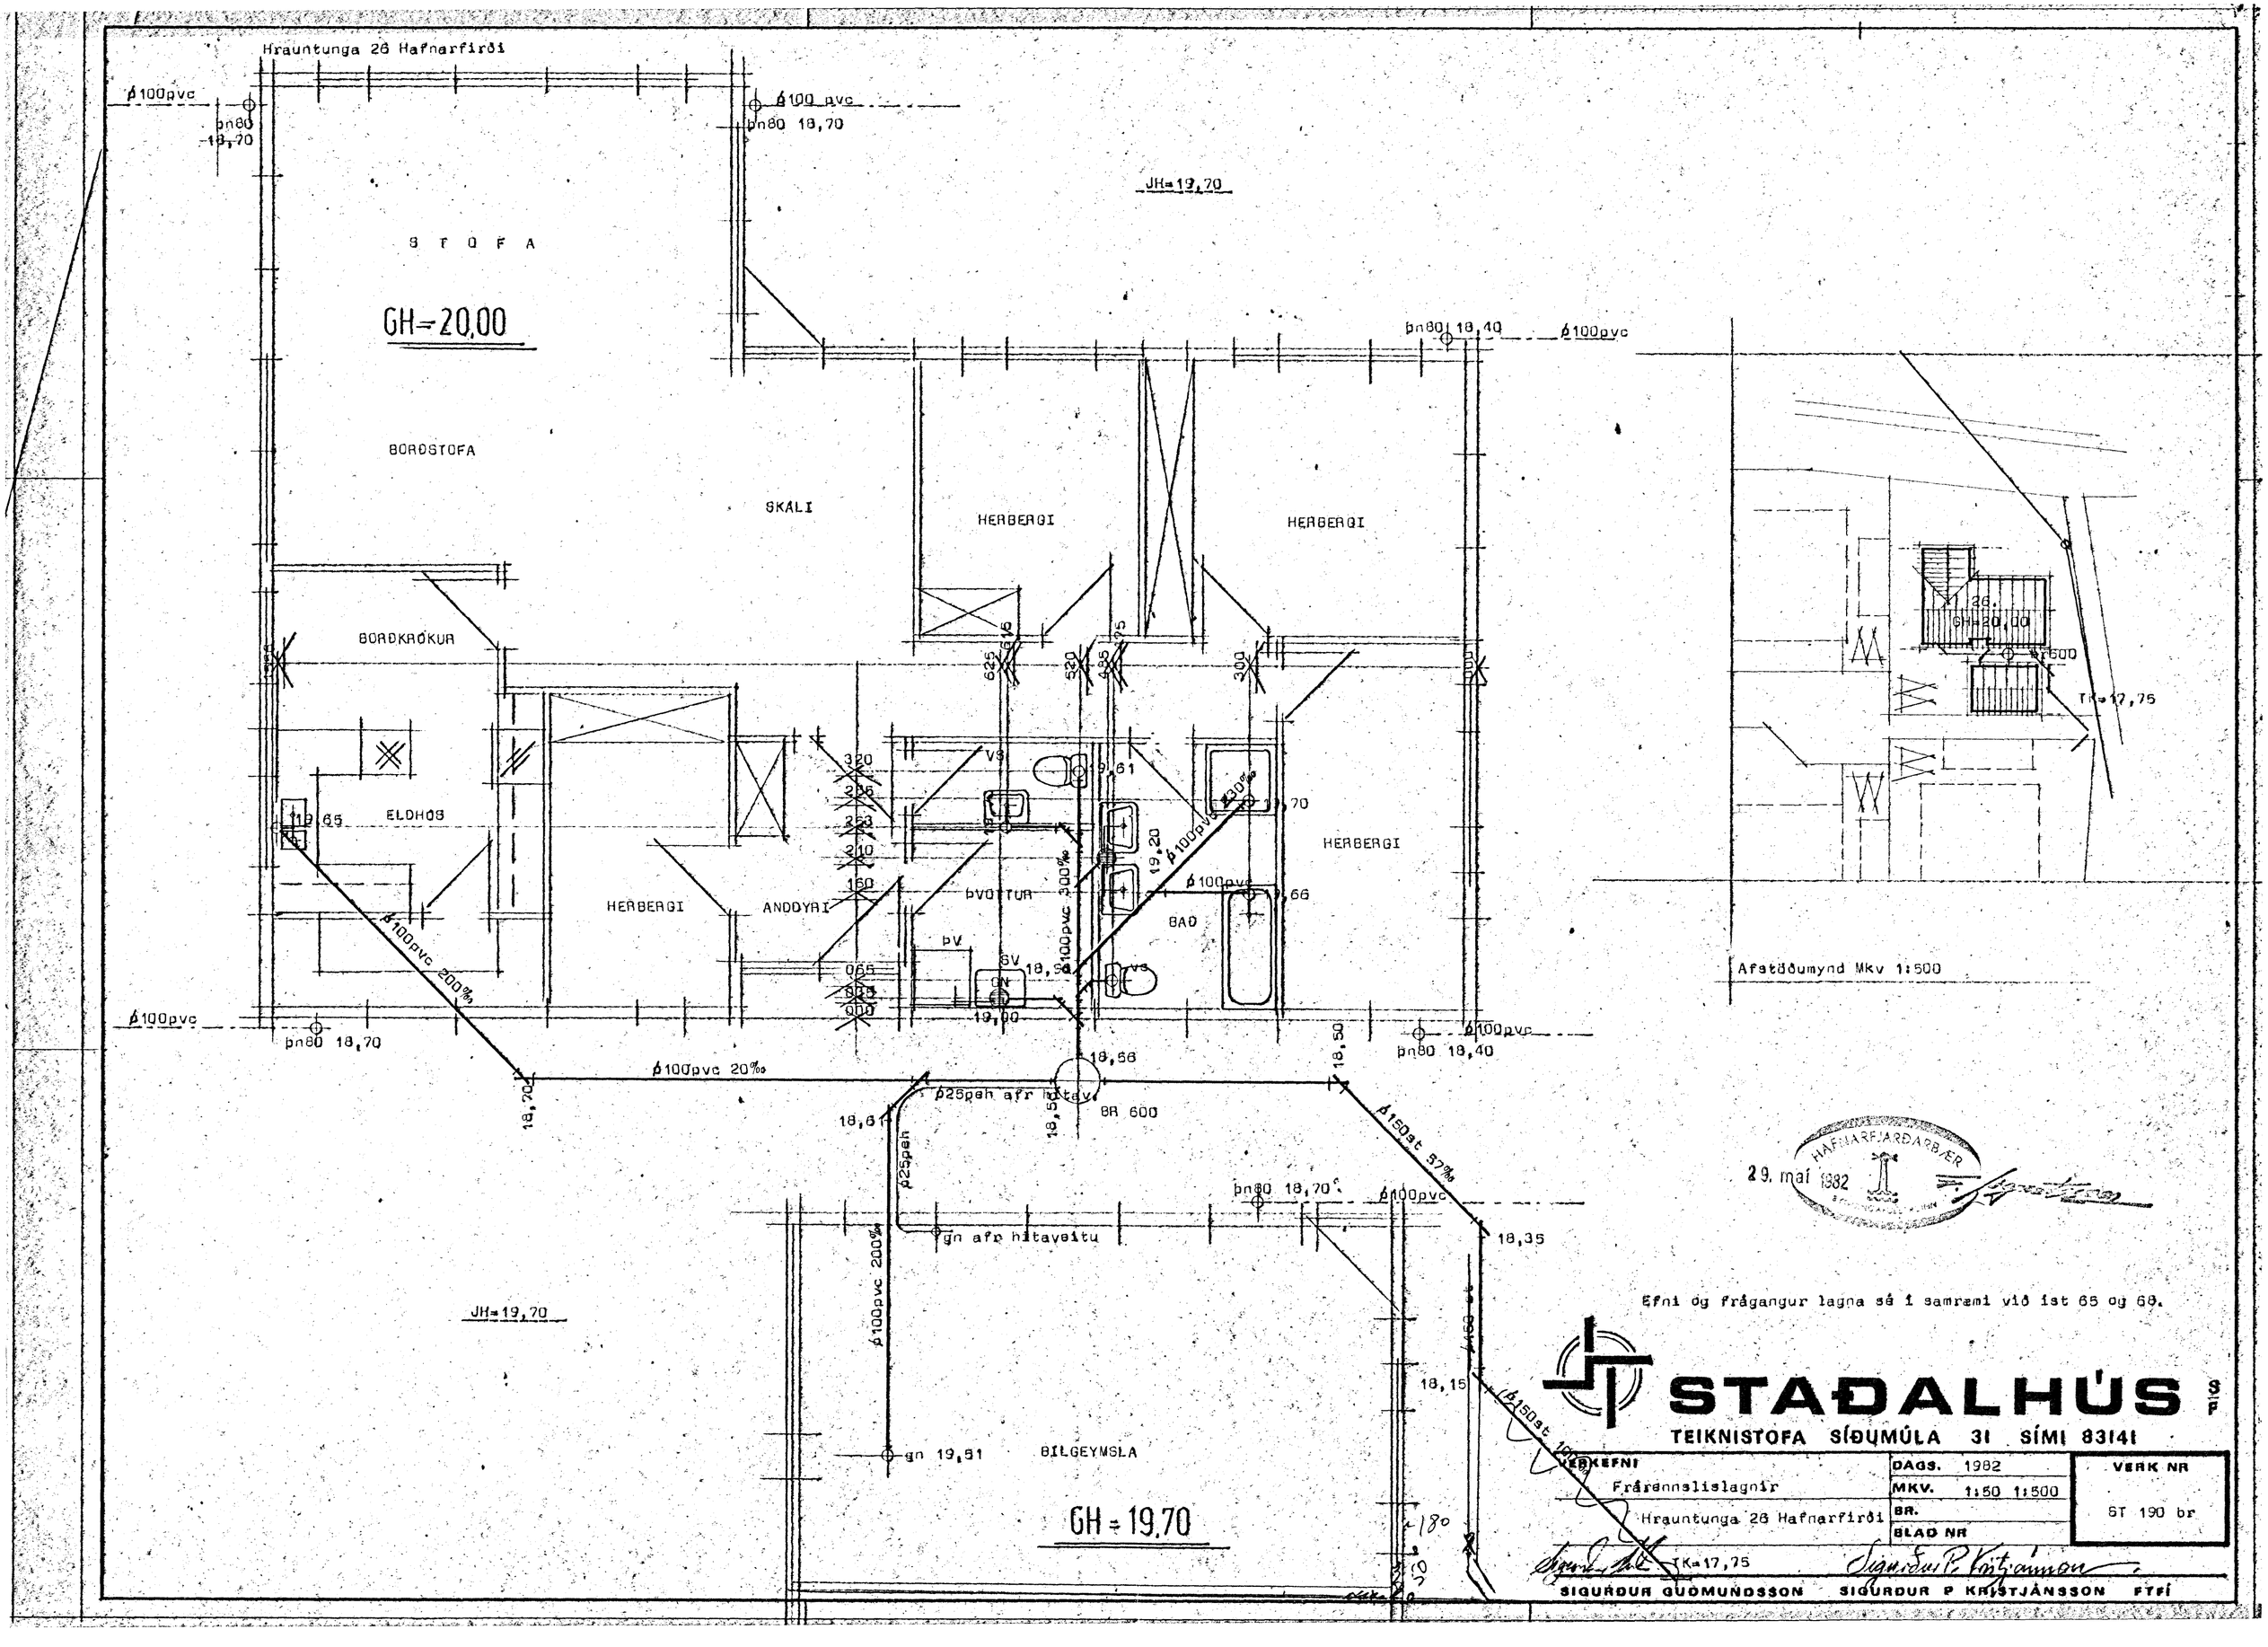

Hrauntunga 26 Hafnarfirði
ø100pvc
þn80 18,70
ø100 pvc
þn80 18,70
JH=19,70
S T O F A
GH=20,00
BORÐSTOFA
SKÁLI
HERBERGI
HERBERGI
BORÐKRÓKUR
ELDHÓS
HERBERGI
ANDDYRI
ÞVOTTUR
BAÐ
HERBERGI
ø100pvc 200‰
ø100pvc 300‰
ø100pvc 20‰
ø25peh afr hitav.
BR 600
ø150st 57‰
gn afr hitaveitu
ø100pvc 200‰
JH=19,70
gn 19,51
BÍLGEYMSLA
GH=19,70
Afstöðumynd Mkv 1:500
TK=17,75
29. maí 1982
HAFNARFJARÐARBÆR
Efni og frágangur lagna sé í samræmi við ist 65 og 68.
STAÐALHÚS S/F
TEIKNISTOFA SÍÐUMÚLA 31 SÍMI 83141
VERKEFNI
Frárennslislagnir
Hrauntunga 26 Hafnarfirði
DAGS. 1982
MKV. 1:50 1:500
BR.
BLAD NR
VERK NR
ST 190 br
TK=17,75
SIGURÐUR GUÐMUNDSSON
SIGURÐUR P KRISTJÁNSSON FTFÍ