



Hrauntunga 26. Hafnarfirði.

LAGNARMYND.

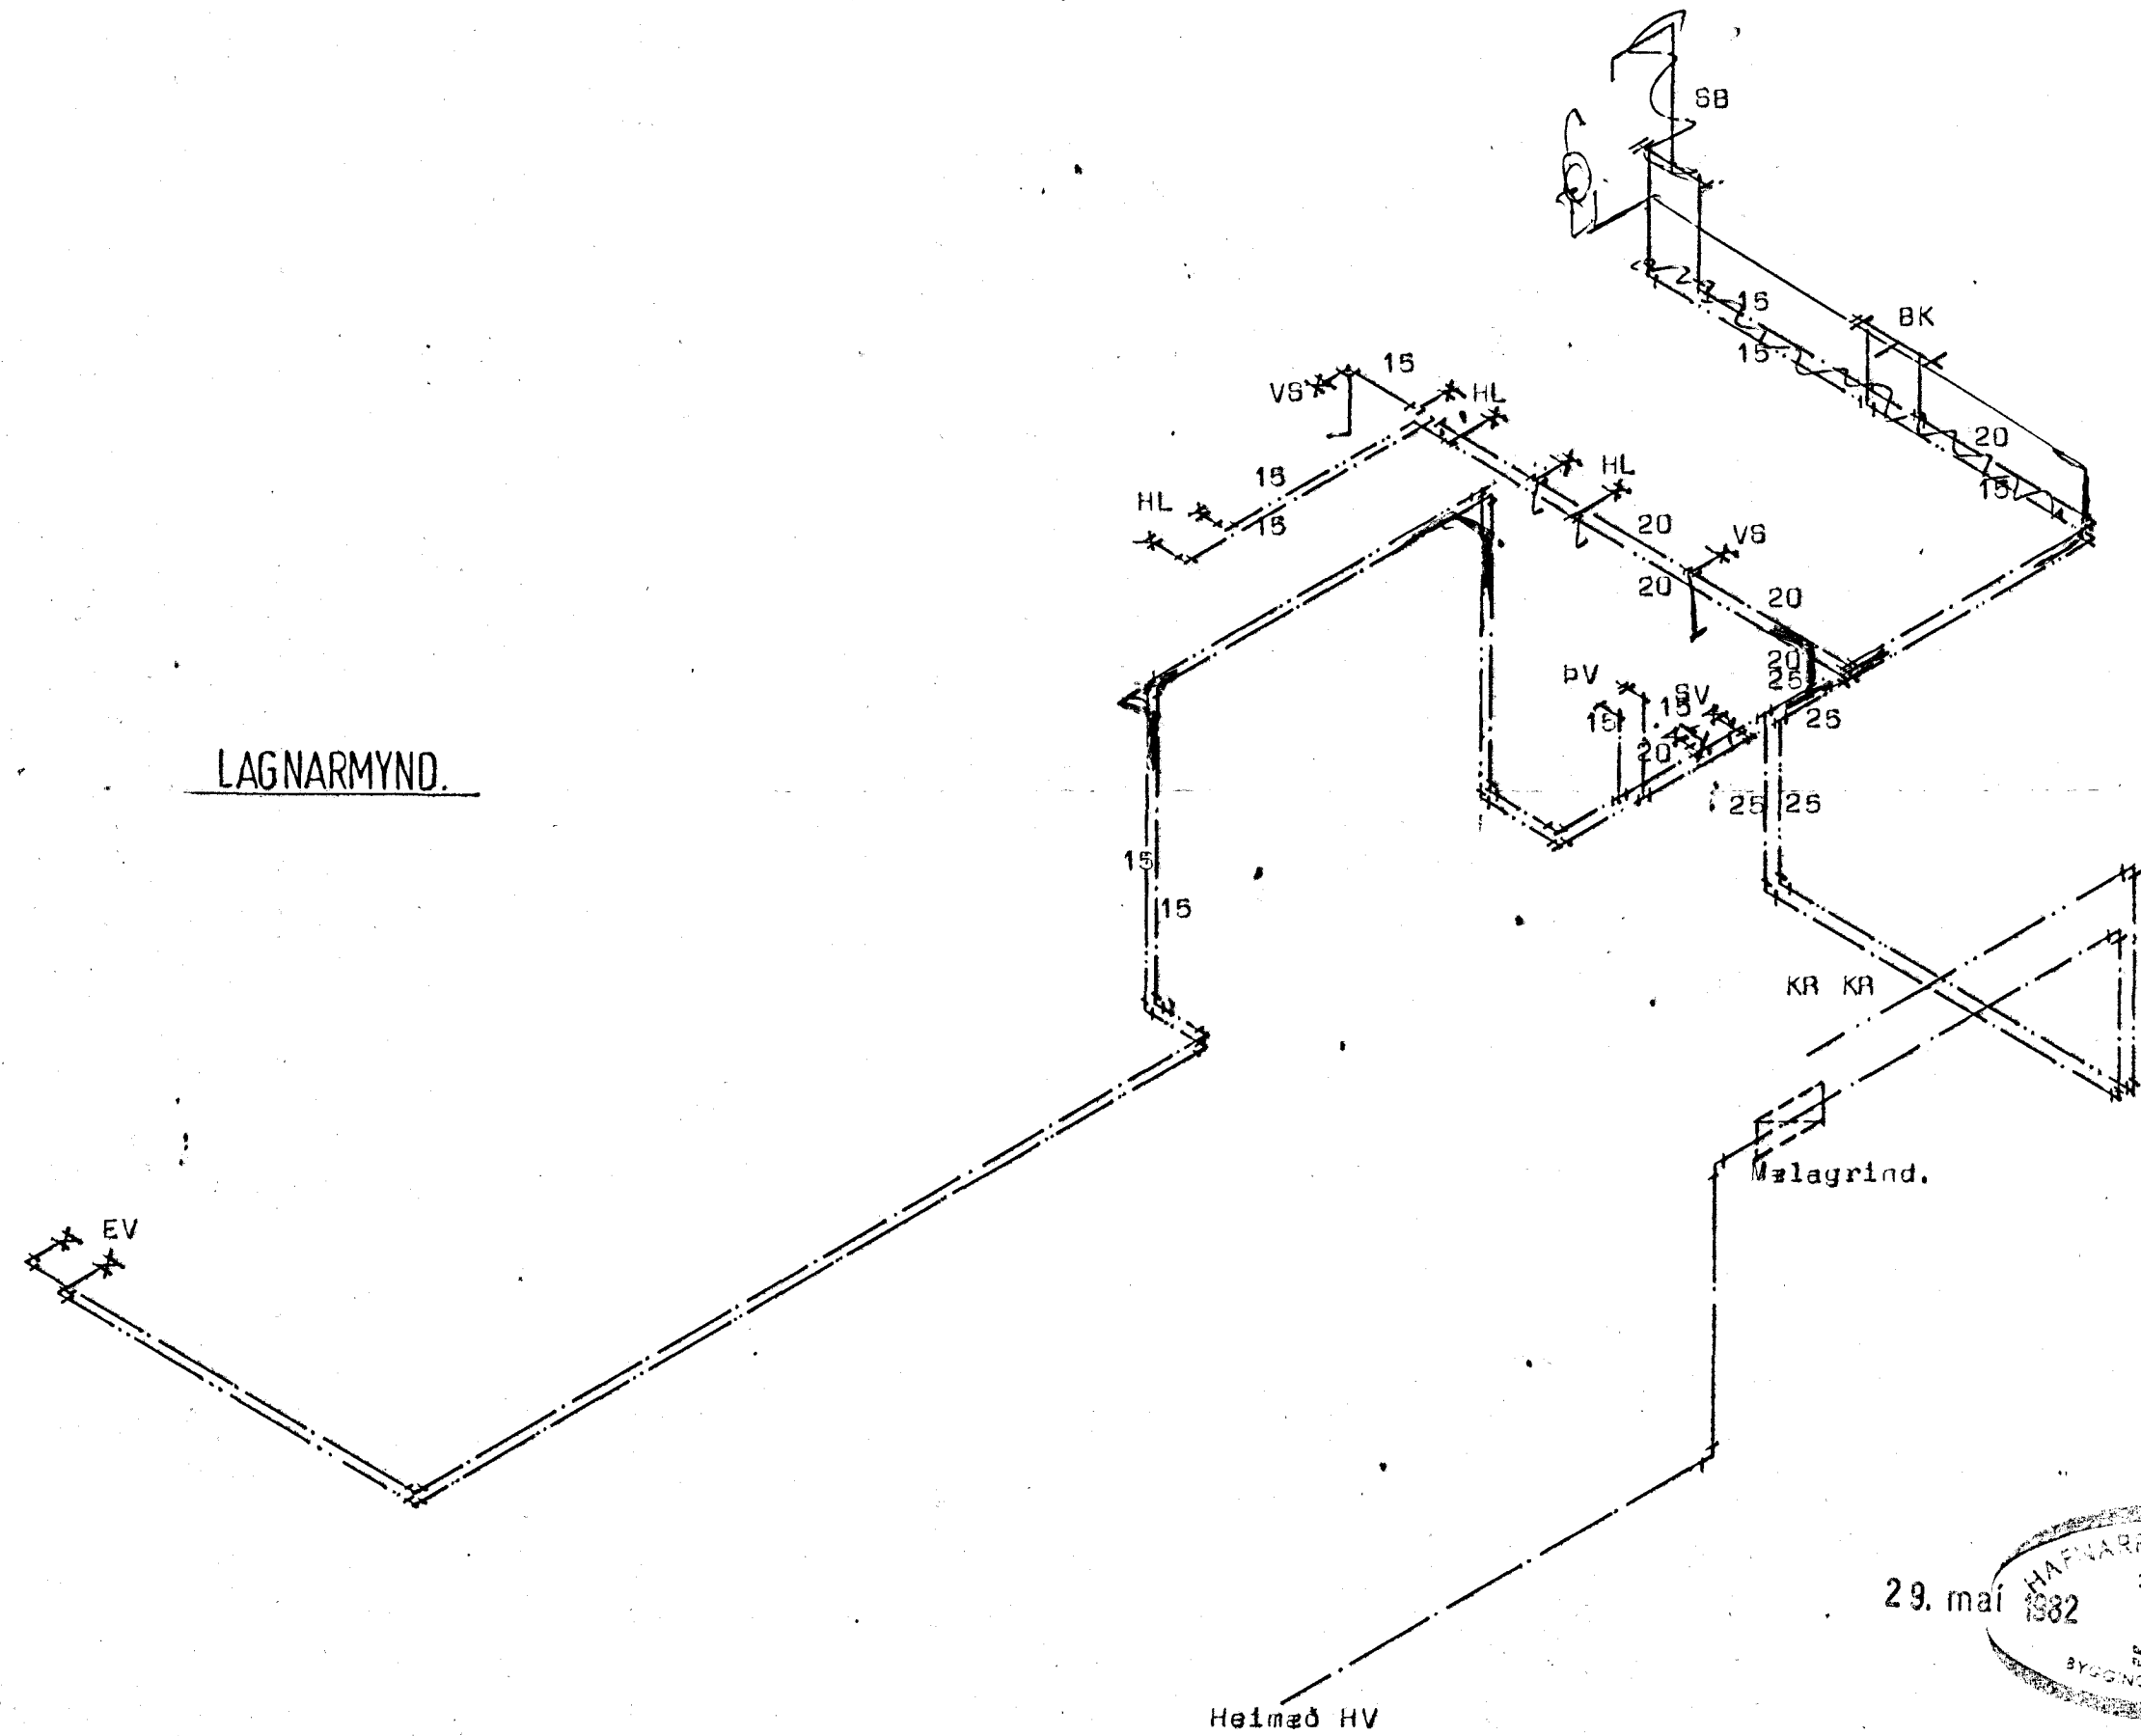

29. maí 1982

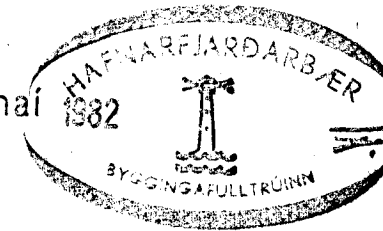

**STAÐALHÚS**

TEIKNISTOFA SÍÐUMÚLA 31 SÍMI 83141

VERKEFNI	DAGS.	1982	VERK NR
Neyzluvatnslögn Lagnarmynd.	MKV.	1	
Hrauntunga 26. Hafnarfirði.	BR.		
	BLAD NR	3.04.	ST 190 BR


  
**SIGURÐUR GUÐMUNDSSON**    **SIGURÐUR P. KRISTJÁNSSON**    **FTFÍ**