
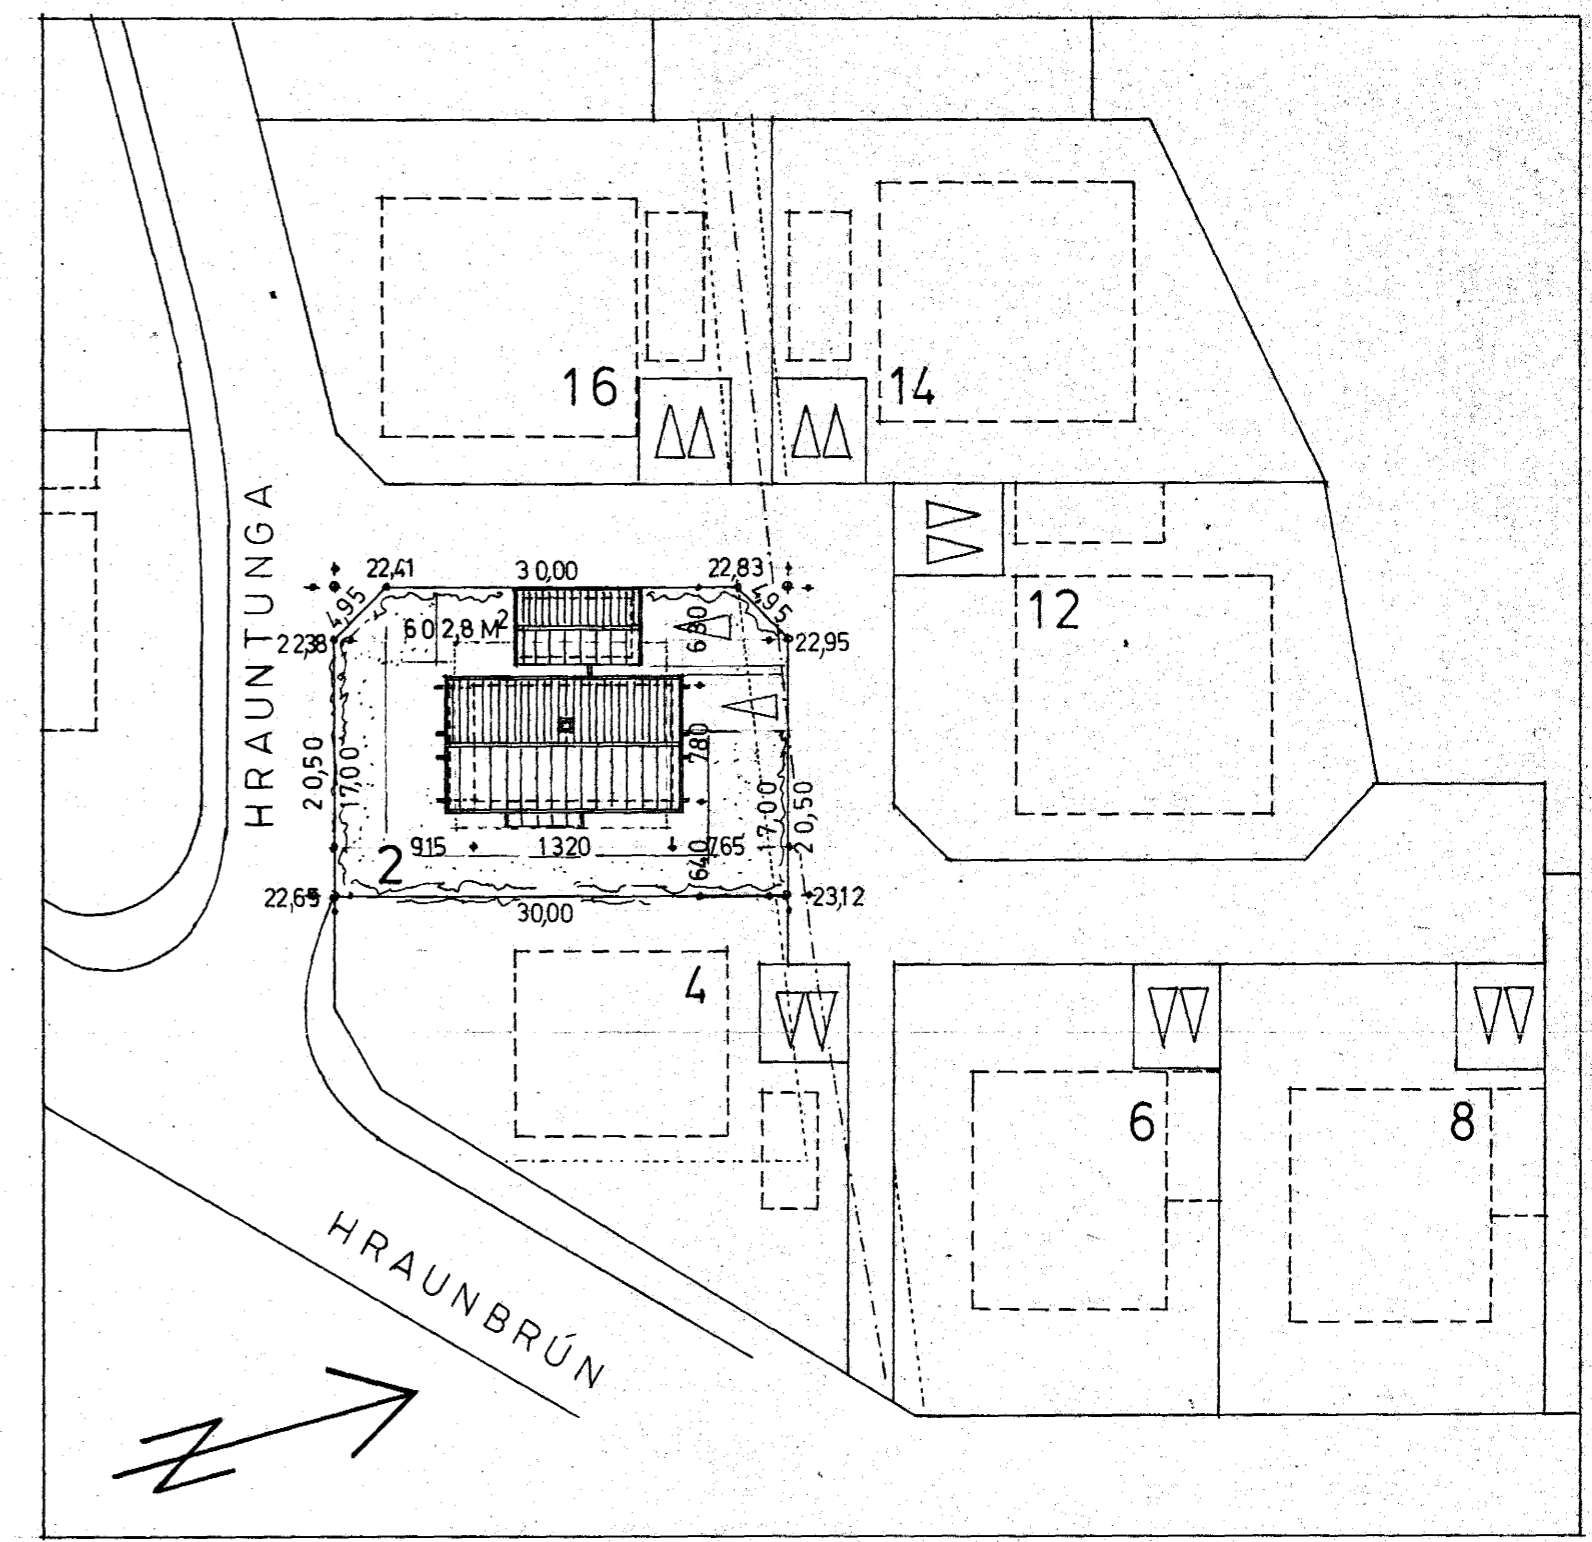
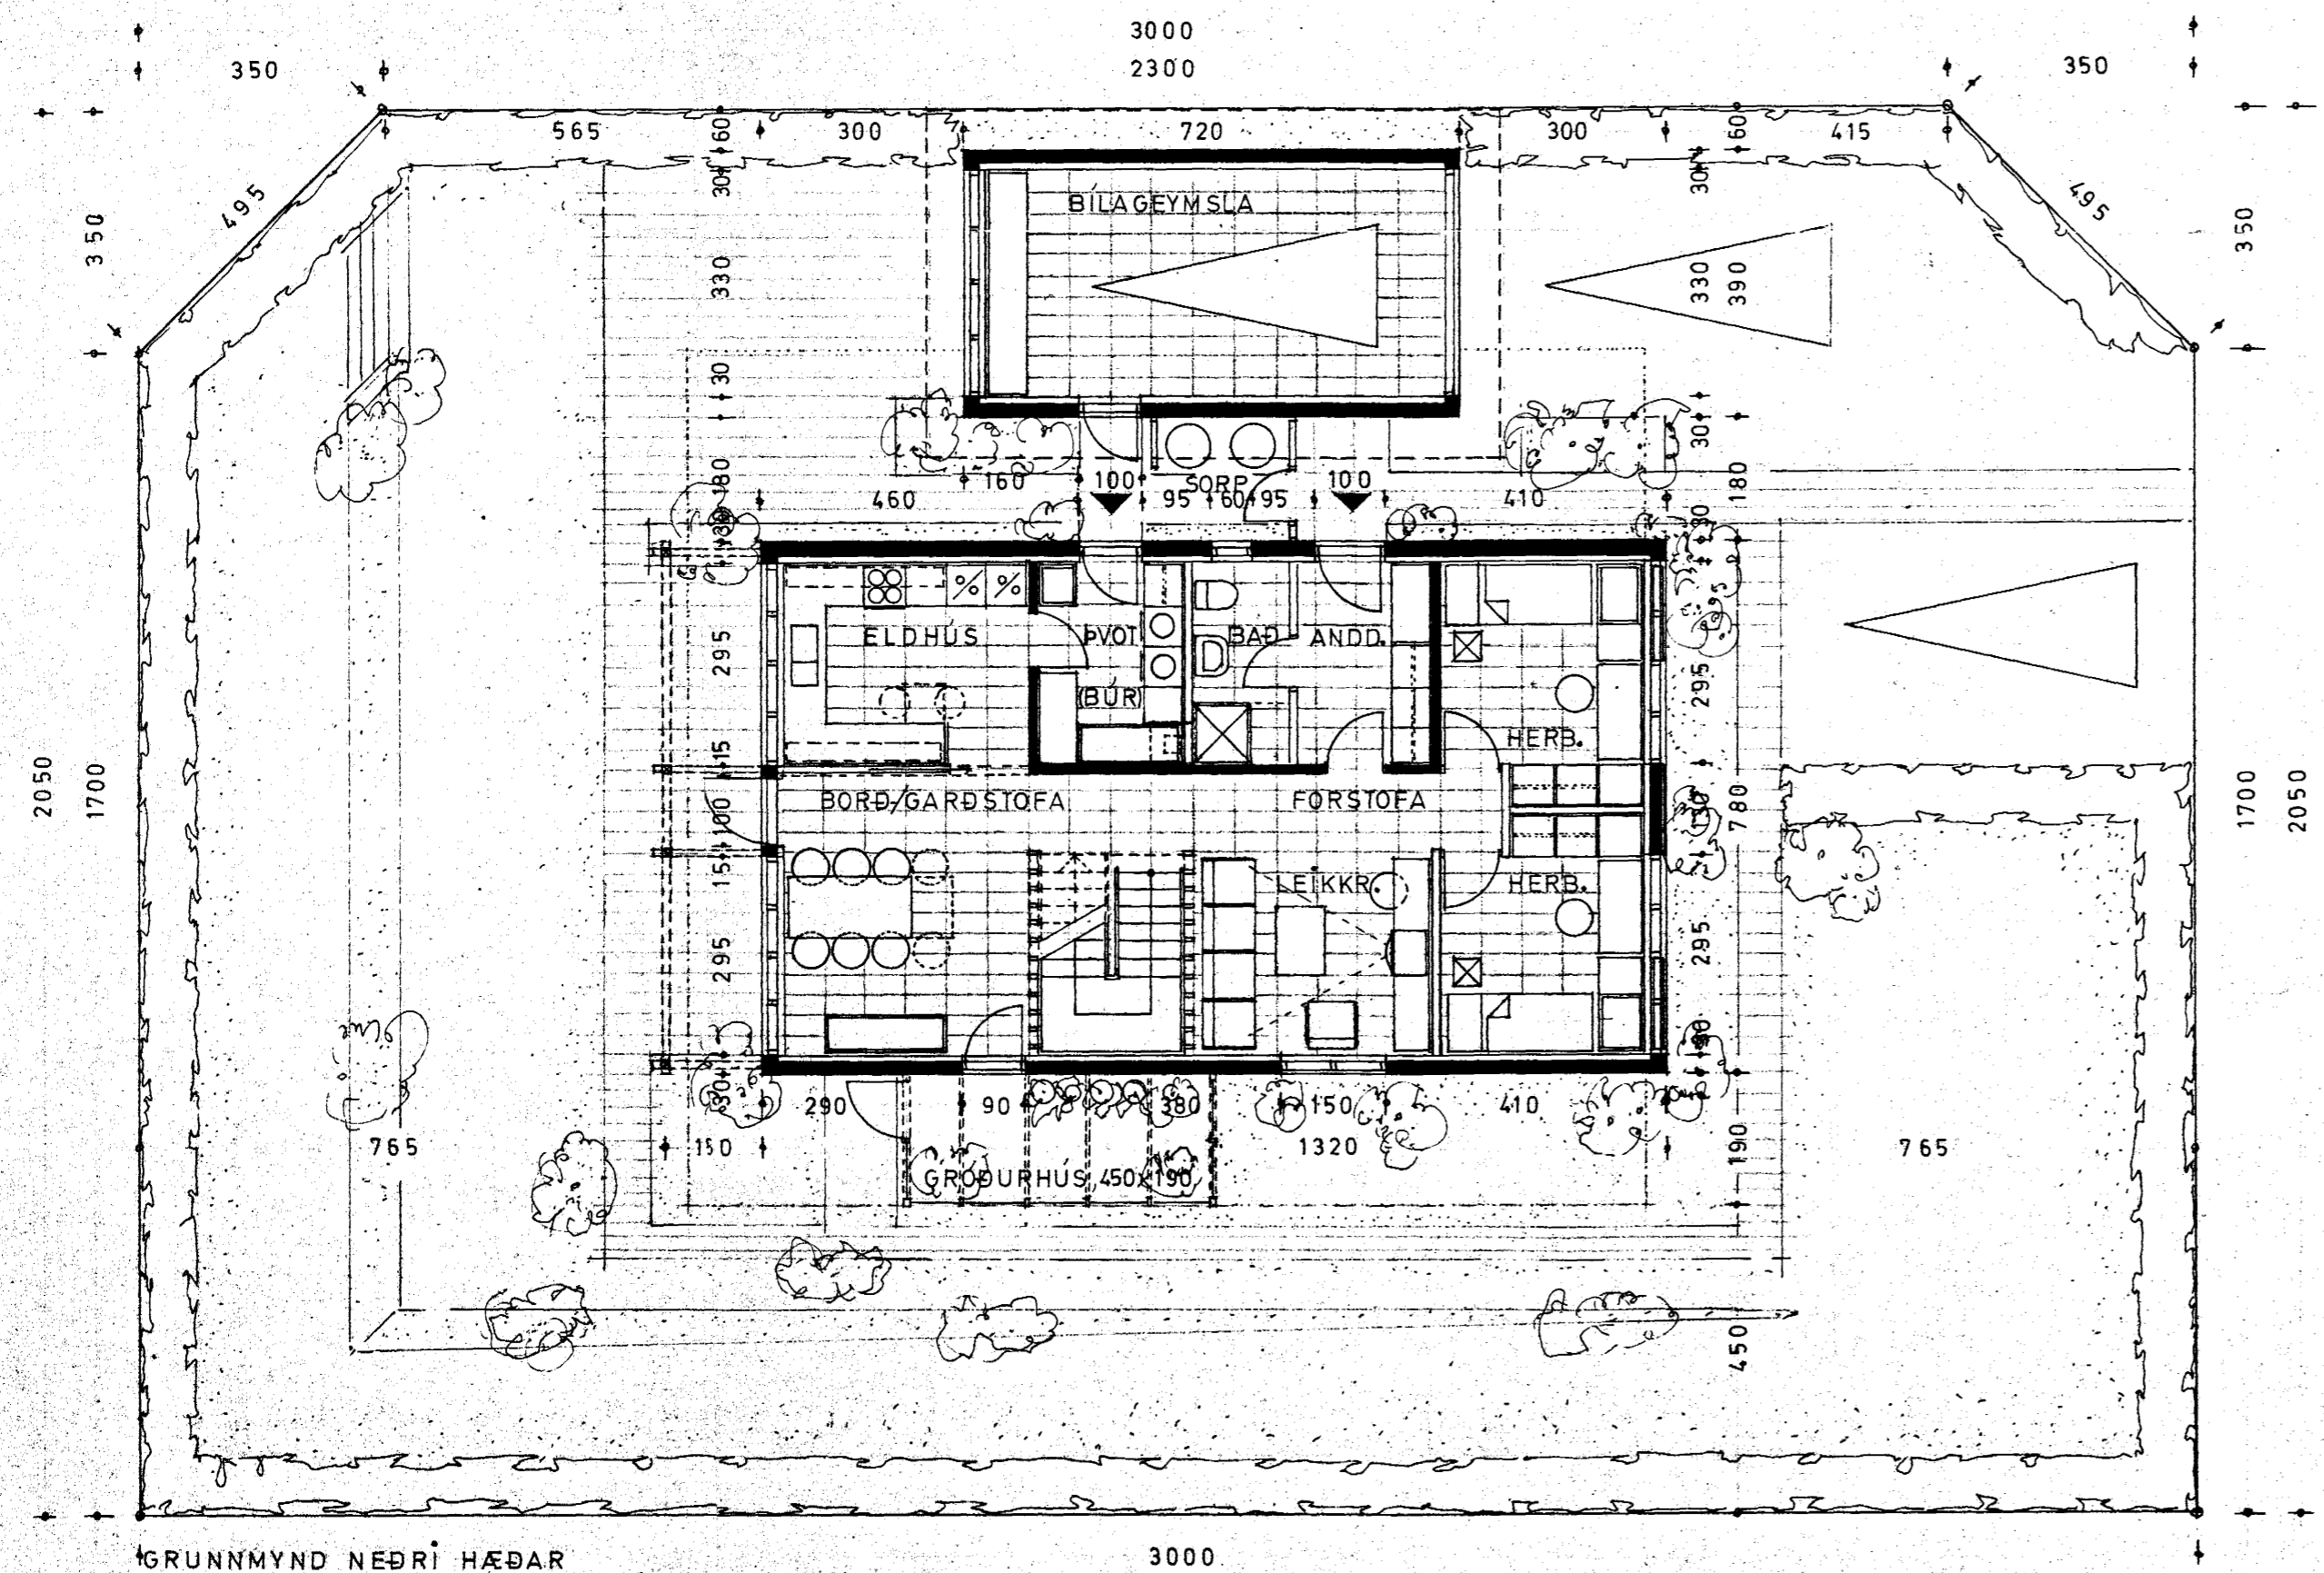


Sambykkt á fundi bygginga-  
nefndar d. 16.6.1982  
BYGGINGAFULLTRÚGIN  
Í HAFNARFIRÐI  
S. Jónsson

Ganga skal frá opnu  
eldstæði í samráði við  
sökkvildsstjóra

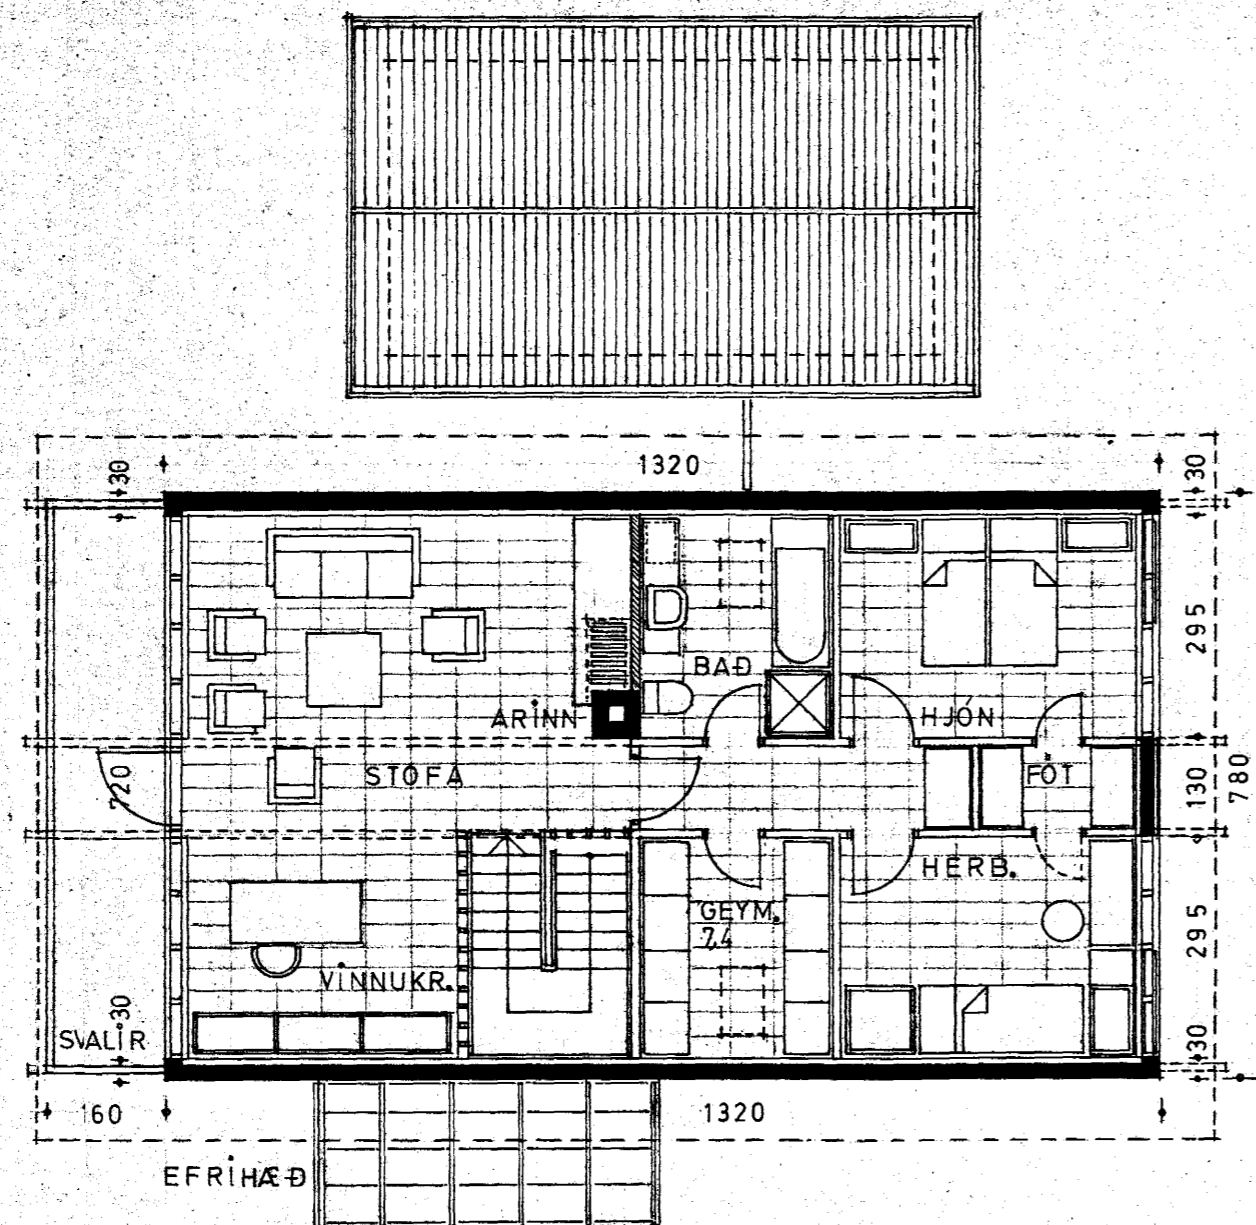

AFSTÖÐUMYND, M 1:500

STÆRÐ HÚSS;

	ÍBÚÐ	BÍLL	ALLS
BRÚTTOFLARMÁL;	20 5,92 M <sup>2</sup>	+ 28,08 M <sup>2</sup>	= 234,00 M <sup>2</sup>
BRÚTTORÚMMÁL;	535,39 M <sup>2</sup>	+ 96,87 M <sup>2</sup>	= 632,26 M <sup>2</sup>

4310-0020-01  
02  
HRAUNTUNGA 2, HAFNARFIRÐI.  
GRUNNMYNDIR, MÆLIKV. 1:100 OG 1:500  
SVERRIR NORÐFJÖRÐ ARKITEKT F.A.Í.  
ALENA ANDERLOVA ARKITEKT F.A.Í.  
HREFNUGÖTU 8, REYKJAVÍK, S. 27320  
MAÍ '82 Sverrir Norðfjörð

GRUNNMYND NEÐRI HÆÐAR

3000