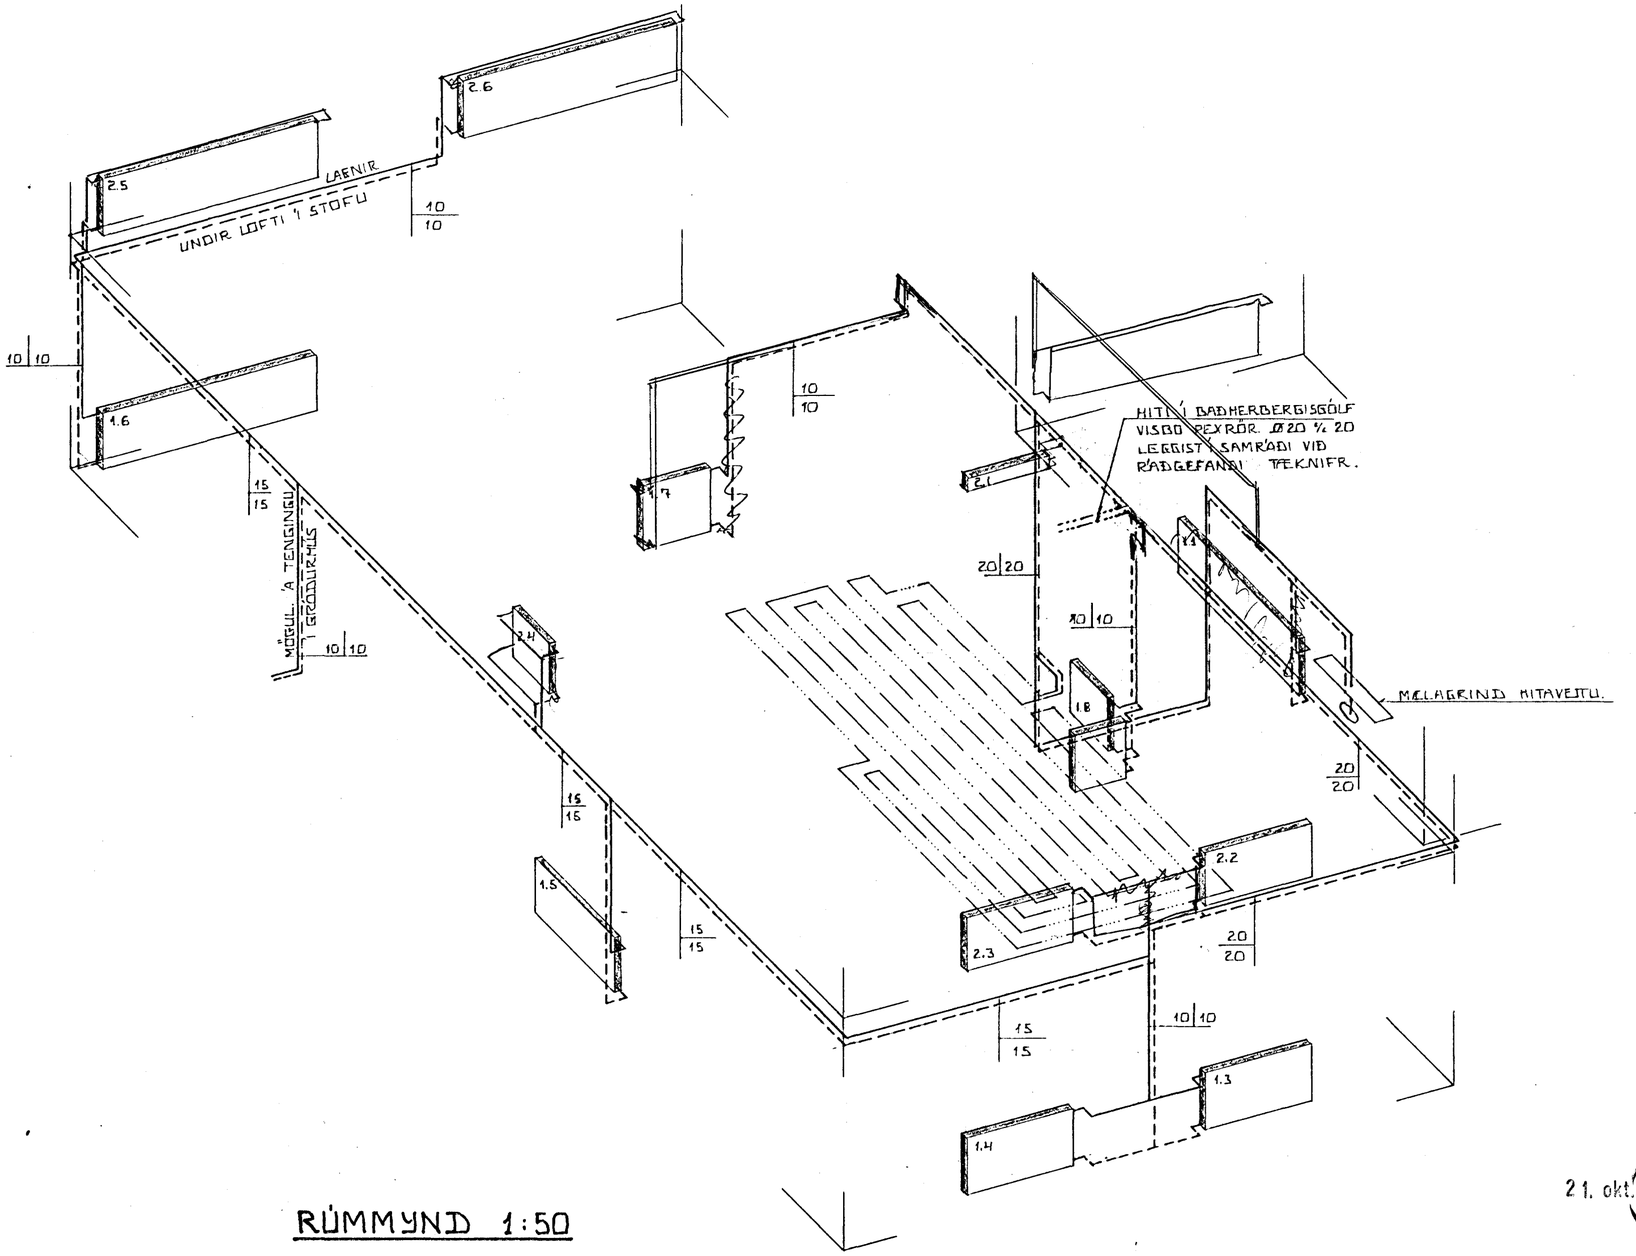

RÚMMYND 1:50

21. okt. 1982

HRAUNTUNGA 2 HAFNARFIRÐI RÚMMYND - HITALAGNIR MÆLIKV. = 1:50	DAGS. 13.09.82. REIKN. SÁ TEIKN. SÁ/HS VERK NR. 8218
SIGURÐUR ÞORLEIFSSON TÆKNIFRÆÐINGUR F.T.F.I. STRANDGÖTU 11 HAFNARFIRÐI SÍMI 54951	BLAÐ NR.