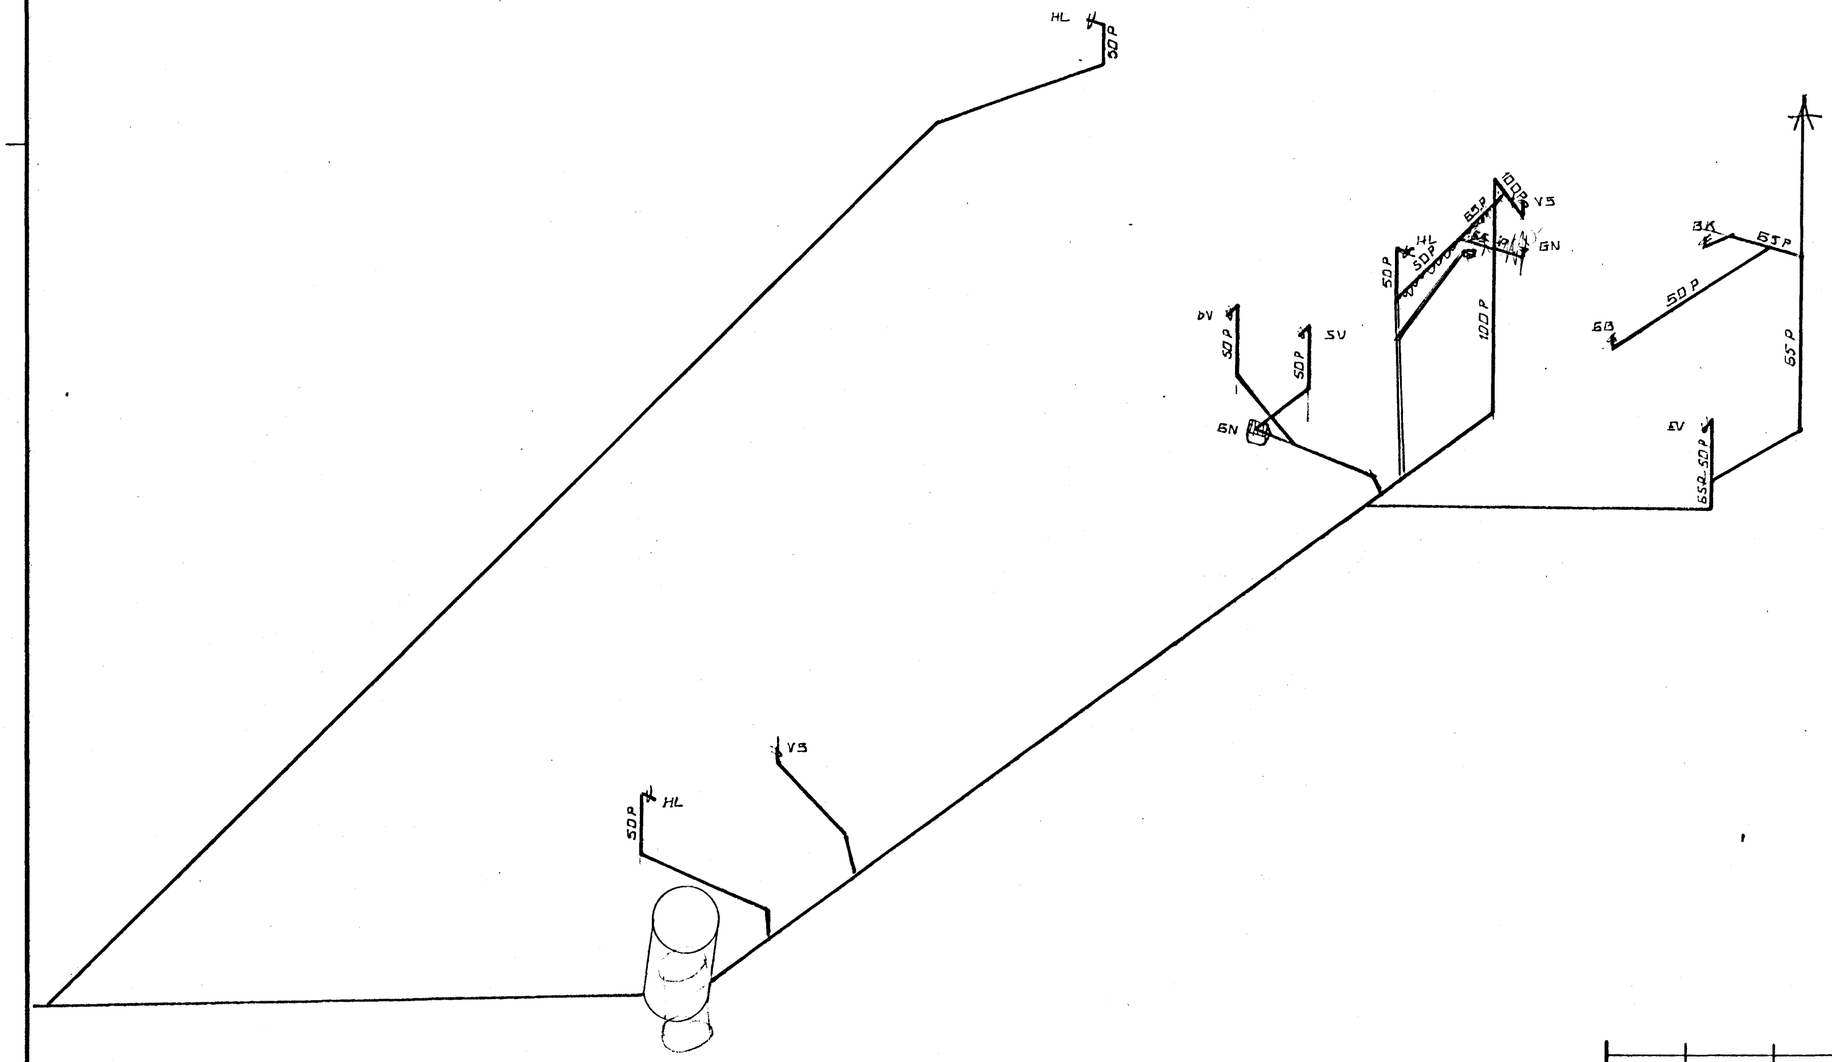

28. okt. 1982

HAFNARFJARÐARKAUPSTAÐUR BYGGINGAFULLTRÚINN

BR.NR.	DAGS	EÐLI BREYTINGAR	SIGN.

HRAUNTUNGA 4, HAFNARFIRÐI

RUMMYND FRÁRENNSLISLAGNA

MÆLIKV. ~ 1:50

DAGS.	27.10.82
HANNAÐ	
TEIKNAÐ	~
VERK NR.	8202
BLAÐ NR.	13

SIGURÐUR ÞORLEIFSSON TÆKNIFRÆÐINGUR F.Í.T.F.Í.
STRANDGÖTU 11 HAFNARFIRÐI SÍMI 54751