

OFNATAFLA

OFN NR	HITADÖRF KCAL/H	MESTA LENGD MM	MESTA HÆÐ MM	TENGING A B C D	VALIN OFNASERÐ	HITAGJÖF KCAL/H	LENGD MM	HÆÐ MM	ATHUGASEMD
1.1	770	700		C-D					
1.2	360	600		A-B					
1.3	895	1700		A-D					
1.4	751	800		C-D					
1.5	1120			C-B					
1.6	1450	1700		A-D					
1.7	2320	1700		C-B					
1.8	1060	1200		C-D					
1.9	3800	3200		A-D					
2.1	1250	1700		A-D					
2.2	1250	1700		C-D					
2.3	810	800		A-B					
2.4	1540	2200		A-D					
2.5	2650	2500		C-B					

OFNASTÆRÐIR SKAL MÍÐA VIÐ HITAVEITU 20-40°C ALLAR TENGINGAR AÐ OG FRA OFNUM ERU 10MM NEMA ANNARS EÐ GÆTIÐ AÐUR EN OFNAR ERU PANTADIR SKAL VEIÐFARA MÁL A BYGGINGASTAD MESTA HÆÐ A OFNI ER HÆÐ FRA GÖLFI UPP I GLUGGA AÐ FRÁÐREGNUM EÐ CM HAFNA SKAL SAMRÁÐ VIÐ ARKITEKT ER GENGIS ER FRA ENDANLEGGRI OFNAPÖNTUN

SKÝRINGAR


GERT ER RÁÐ FYRIR AÐ EINANGRUN HÚSS. SE SKV. BYGGINGA SAMÞYKKT, TVÖFÖLDU GLERI I ÖLLUM GLUGGUM OG FÉTTI LUSTUM I ÖLLUM ÖPNANLEGUM GLUGGADÖÐUM OG HURÐUM.

PIPL PÍPUR SEU SVARTAR JARNPÍPUR MEÐ SKRUFUDUM TENGIÞTYKKJUM ÖVERMÁL PÍPNA ER GEFID I MM A RÖMMYND OG A TENGIMYND MELAGRINDAR


ALLUR FRÁGANGUR PÍPNA SE I SAMRÉMI VIÐ GILDANDI REGLUGERÐIR OG STAÐLA PÍPUR EINANGRIST MEÐ AMK 20MM GLERULLAR- HÖLNUM OG VEIÐIST MEÐ PLÁSTI EÐA SIGALPAPPA

A ALLA OFNA KOMI LOFTSKRUFUR, STILLITE OG SJÁLFVIRKIR ÖFNLOKAR T.D. DANFOSS GERD TAVR EÐA RAVL TENINGARKRANAR KOMI FÁR SEM SYNT ER OG ANNARSSTAÐAR ER FURFA ÞYKIR

ÖLL TAKN OG SKÝRINGAR SEU SKV. ISLENSKUM STAÐLI 1ST.64

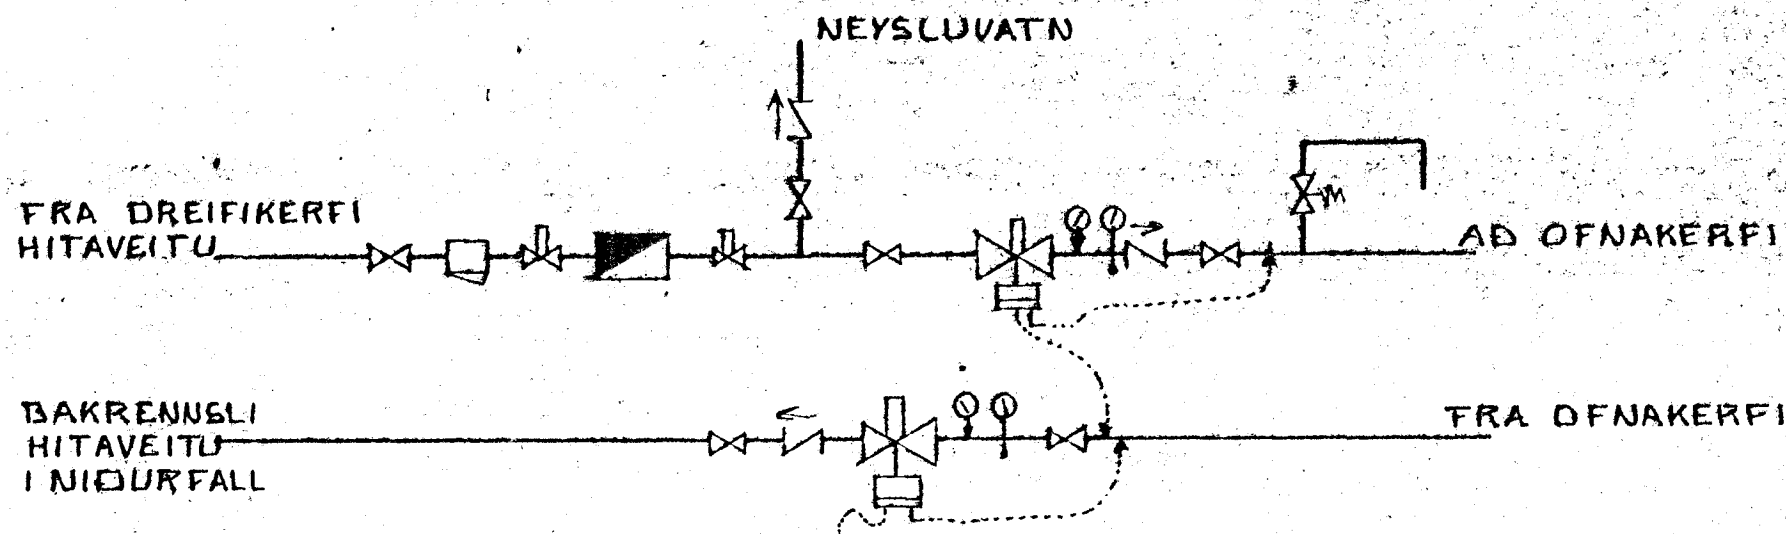

TENGIMYND MELAGRINDAR HITAV.
EKKI I KVARÐA

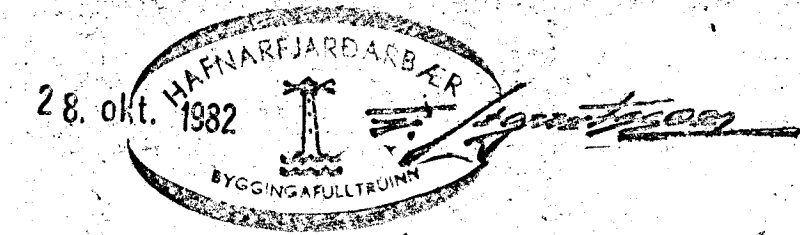

HRAUNTINGA 4' HAFNARFIRÐI OFNATAFLA, SKÝRINGAR OG TENGIMYND HITAVETU	DAGS. 27.10.82.
	REIKNINGU TEIKN. VERK NR. 8202
SIGURDUR ÞORLEIFSSON TEKNIFR. P.Þ.F.Í. STRANDBÖTU 11 HAFNARFIRÐI SÍMI 5475118	BLAÐ NR. 11