


Grunnmynd A,B,C og D, efri hæð

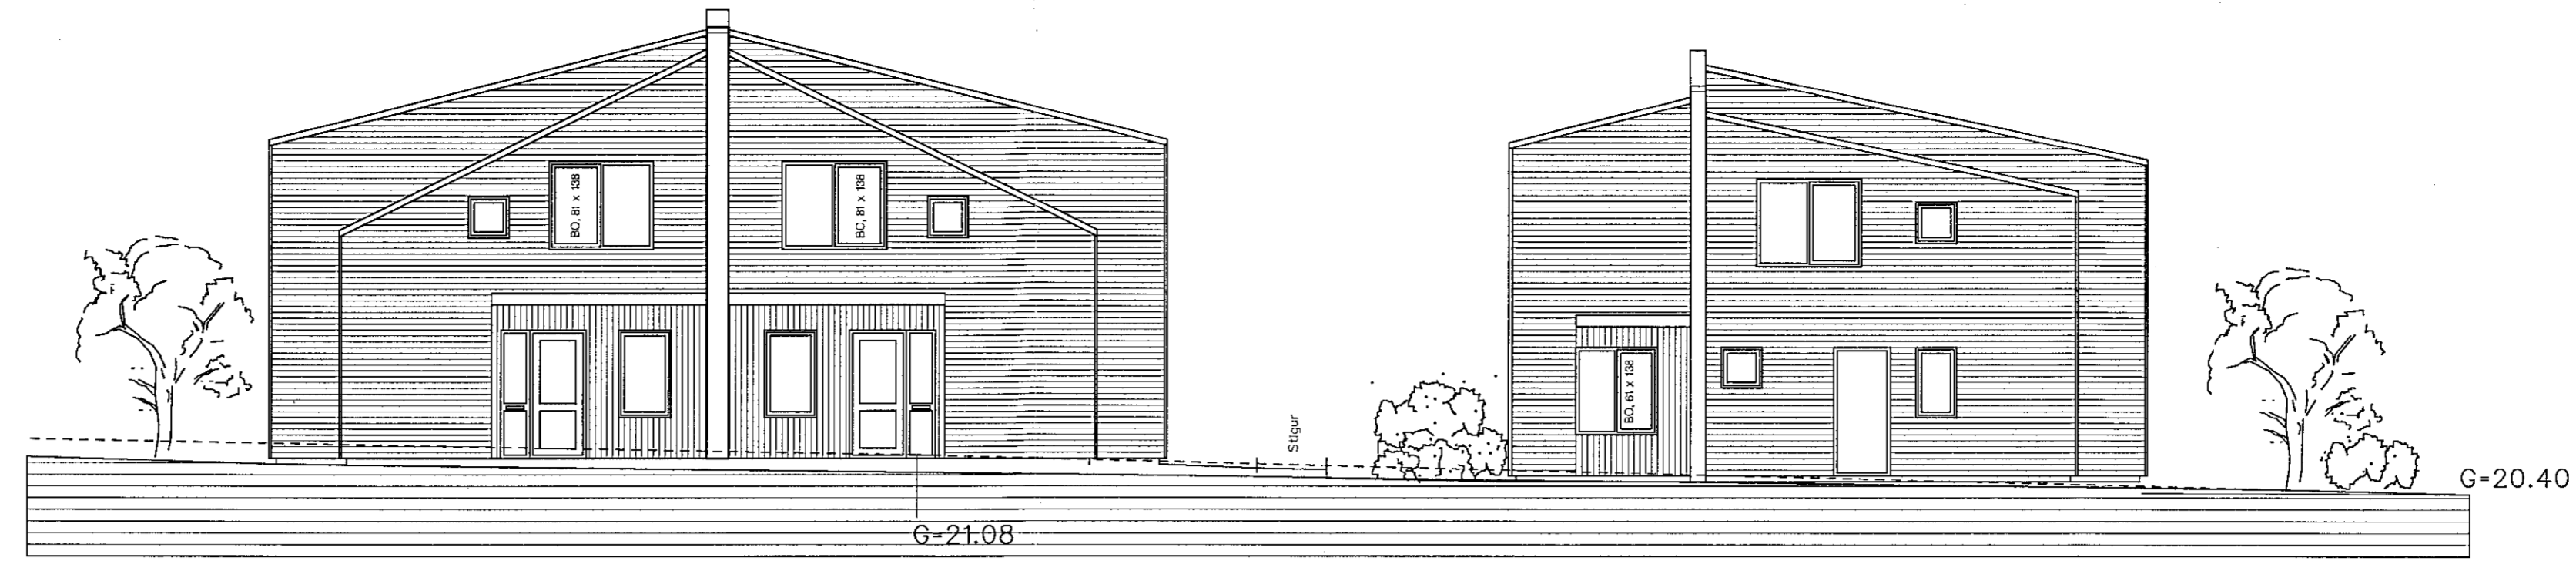

Hrauntunga 5 Aog B, NORDUR
Hús A, matshluti 01, K-21,02
Hús B, matshluti 01, K-21,02

Hrauntunga 5E, NORDUR
Hús E, matshluti 03 K-20,72

GÖTUMYND AÐ HRAUNTUNGU




Hrauntunga 5E, SUDUR


Hrauntunga 5 Aog B, SUDUR



Hrauntunga 5 C og D, SUDUR
Hús D, matshluti 02 K-20,86
Hús C, matshluti 02 K-20,86

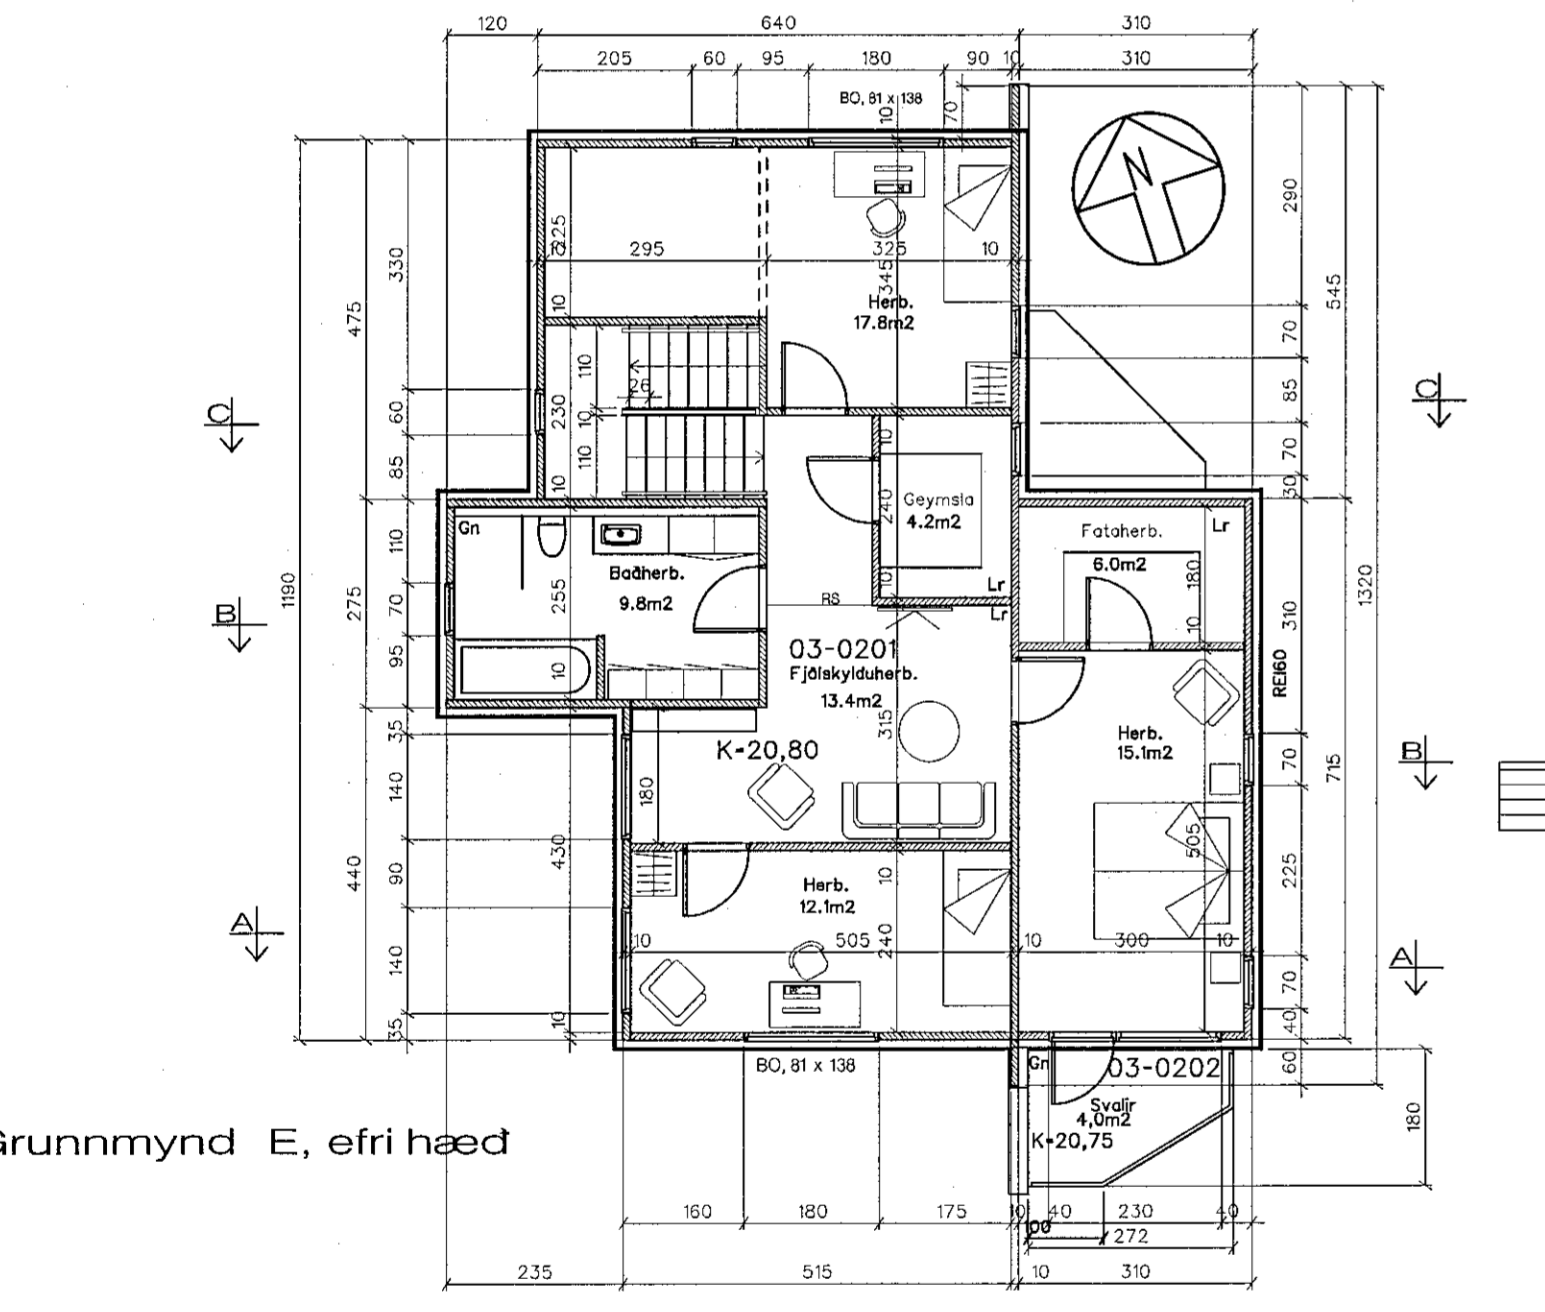

Grunnmynd E, efri hæð

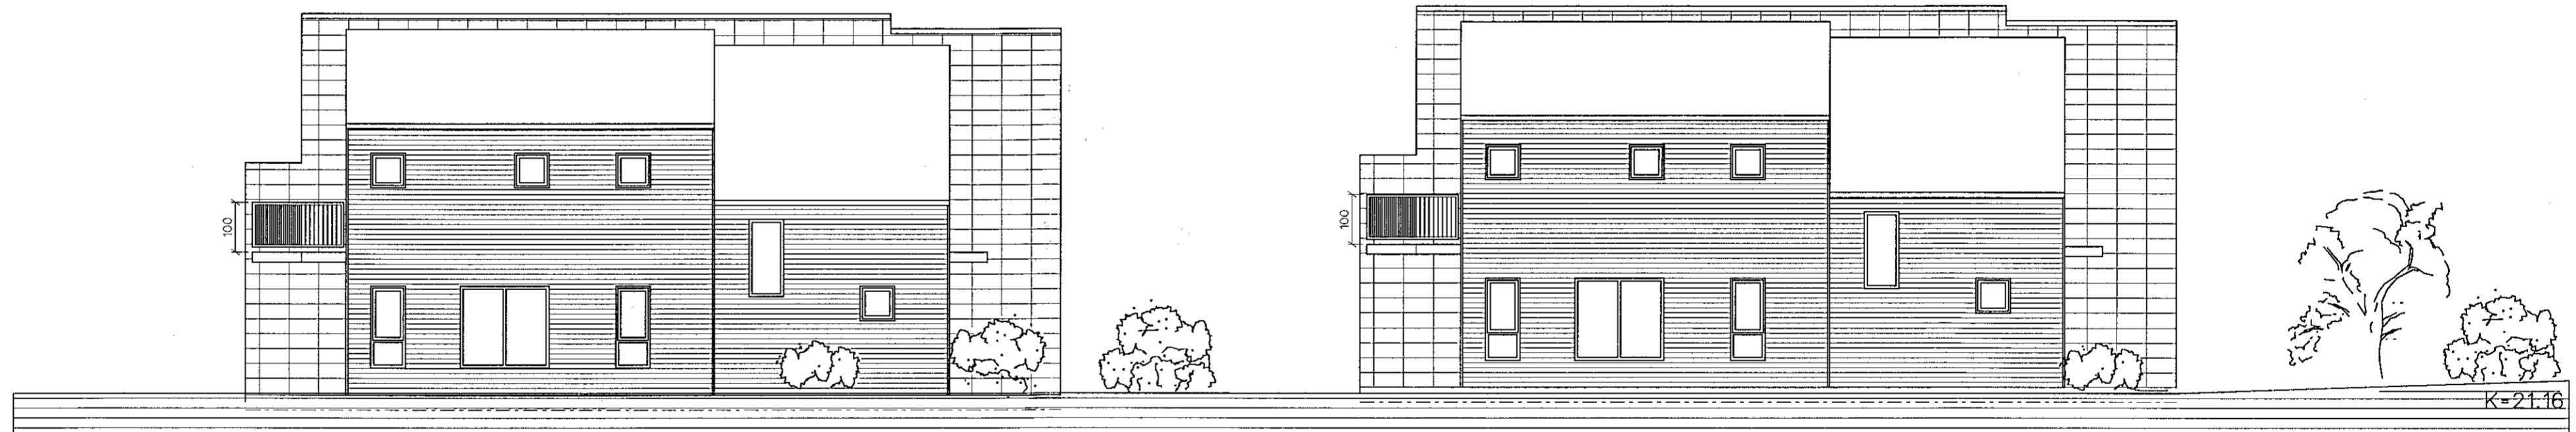


Hrauntunga 5C, AUSTUR
Hús C, matshluti 02 K-20,86

Hrauntunga 5A, AUSTUR
Hús A, matshluti 01, K-21,02




Hrauntunga 5E, VESTUR

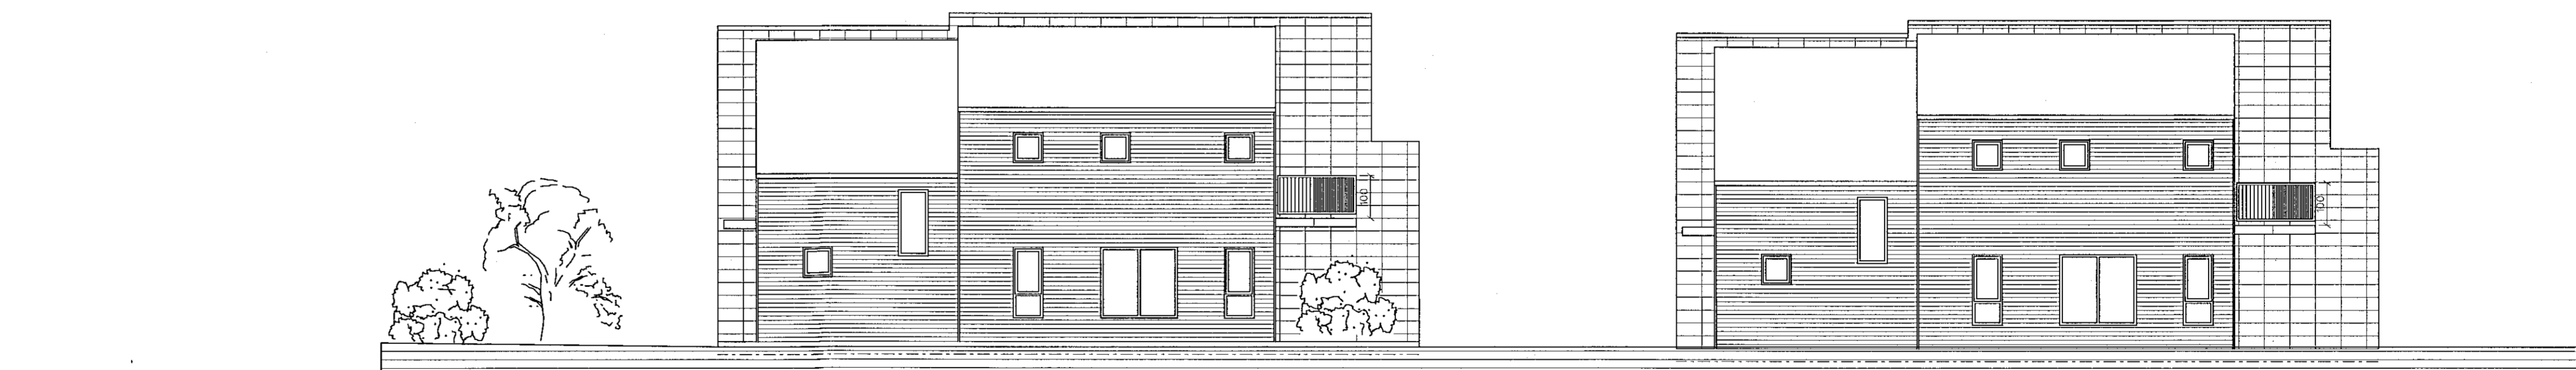

Hrauntunga 5b, VESTUR
Hús B, matshluti 01, K-21,02

Hrauntunga 5D, VESTUR
Hús D, matshluti 02 K-20,86

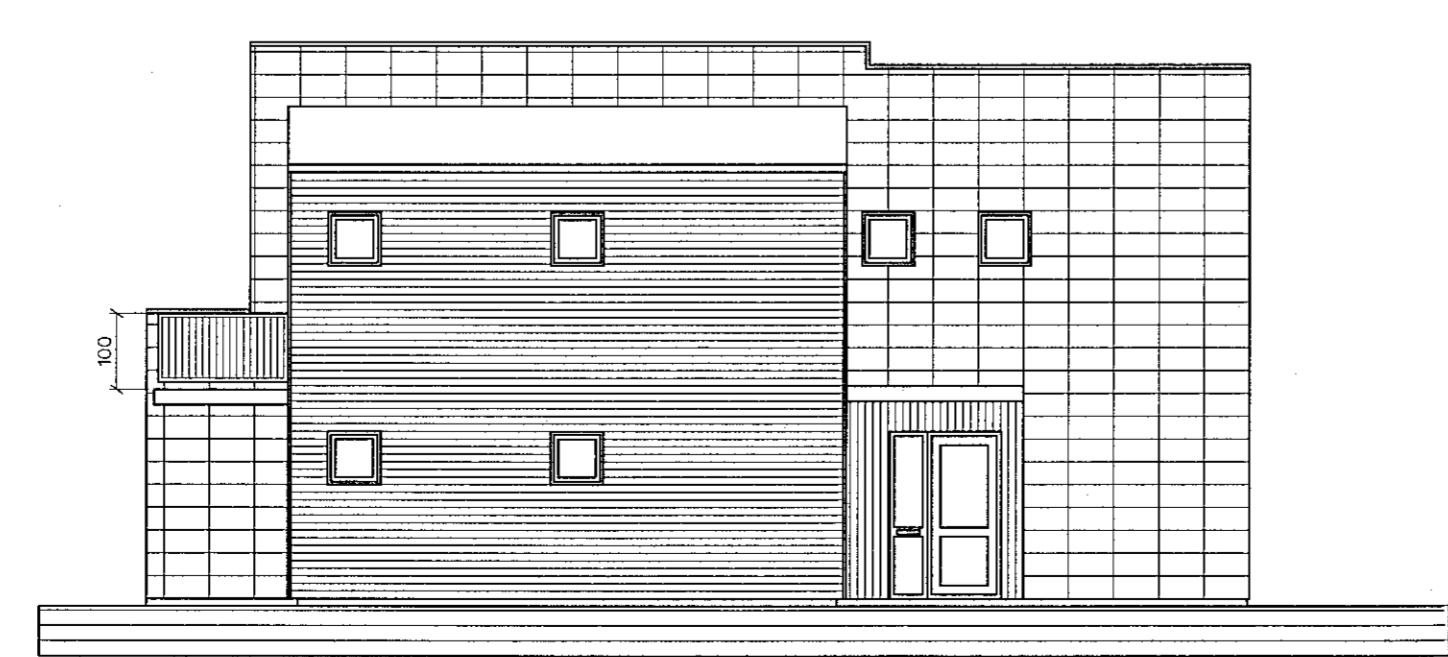

Hrauntunga 5E, AUSTUR
Hús E, matshluti 03 K-20,72



Hrauntunga 5C OG D NORDUR



SHS
16.02.2021

HRAUNTUNGA 5

BYGGINGARNEFNDARTEIKNING Dags : 15. JAN. 2021
Grunnmyndir 2. hæðar ásamt ótötum. Mk. 1:100
BLAD: 2

SVEINN IVARSSON ARKITEKT F.A.I.
LYNGHALSÍ 110 R.VÍK SÍMÍ 567-9006 OG 893-9006 KT:130254-7649
SVEINN IVARSSON e.h.f. ALFHÖLVEGI 79A KOPAVOGI KT: 550296 2339