



Samþykkt á fundi bygginga-
nefndar þ. 4 / 8 / 1976
BYGGINGAFULLTRÚINN
Í HAFNARFIRÐI
Einar Sigurðsson


Skilið af samþykkt
Brunamálastofnunar ríkisins

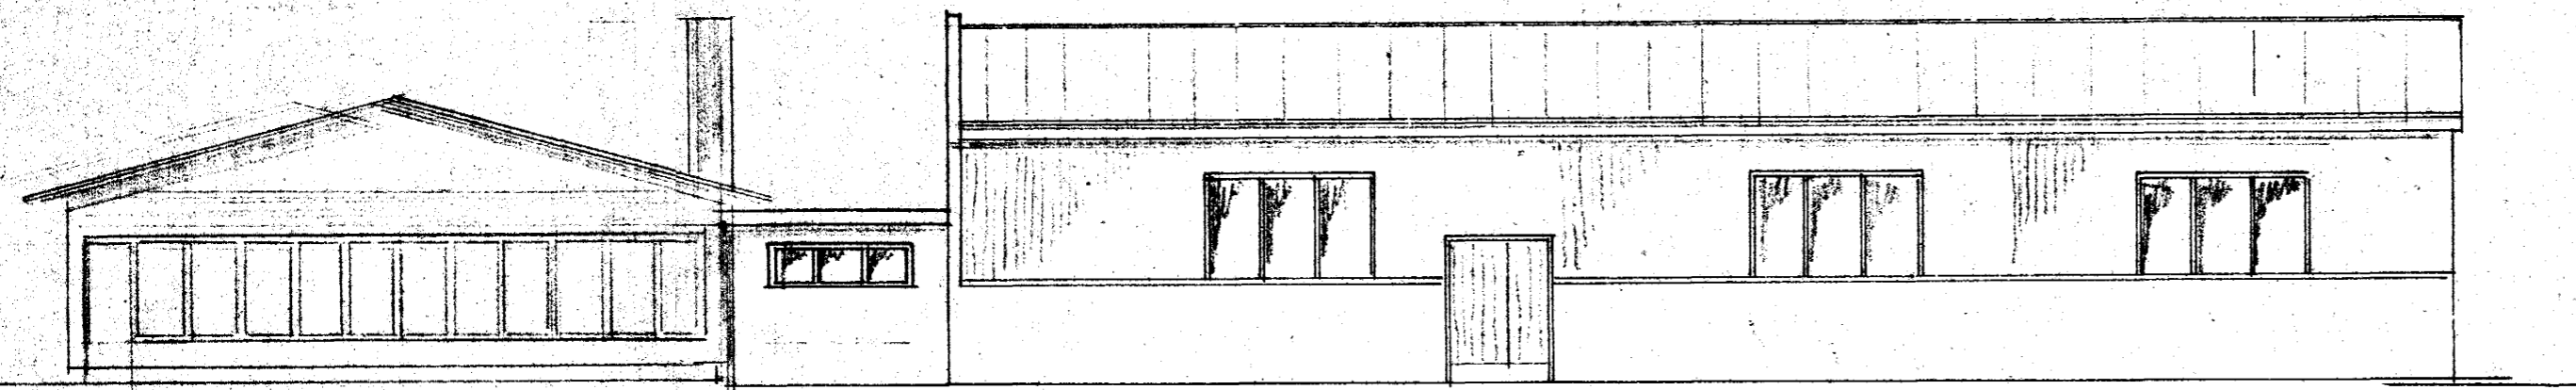


VESTUR

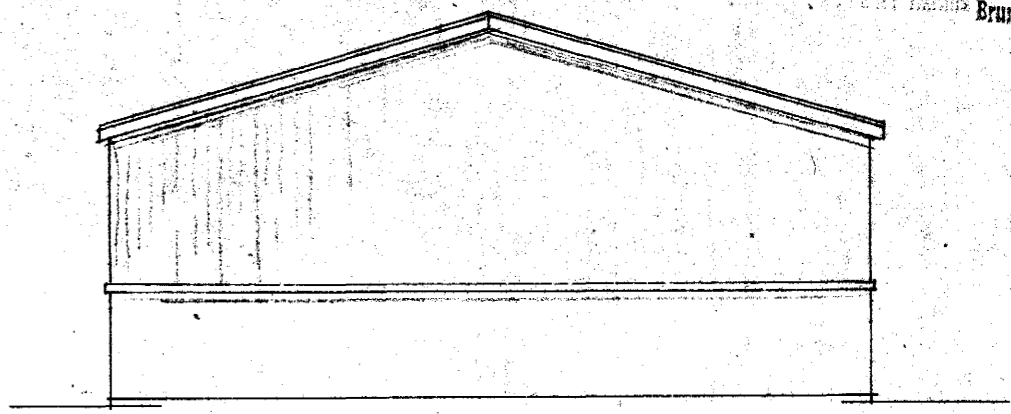





SUÐUR

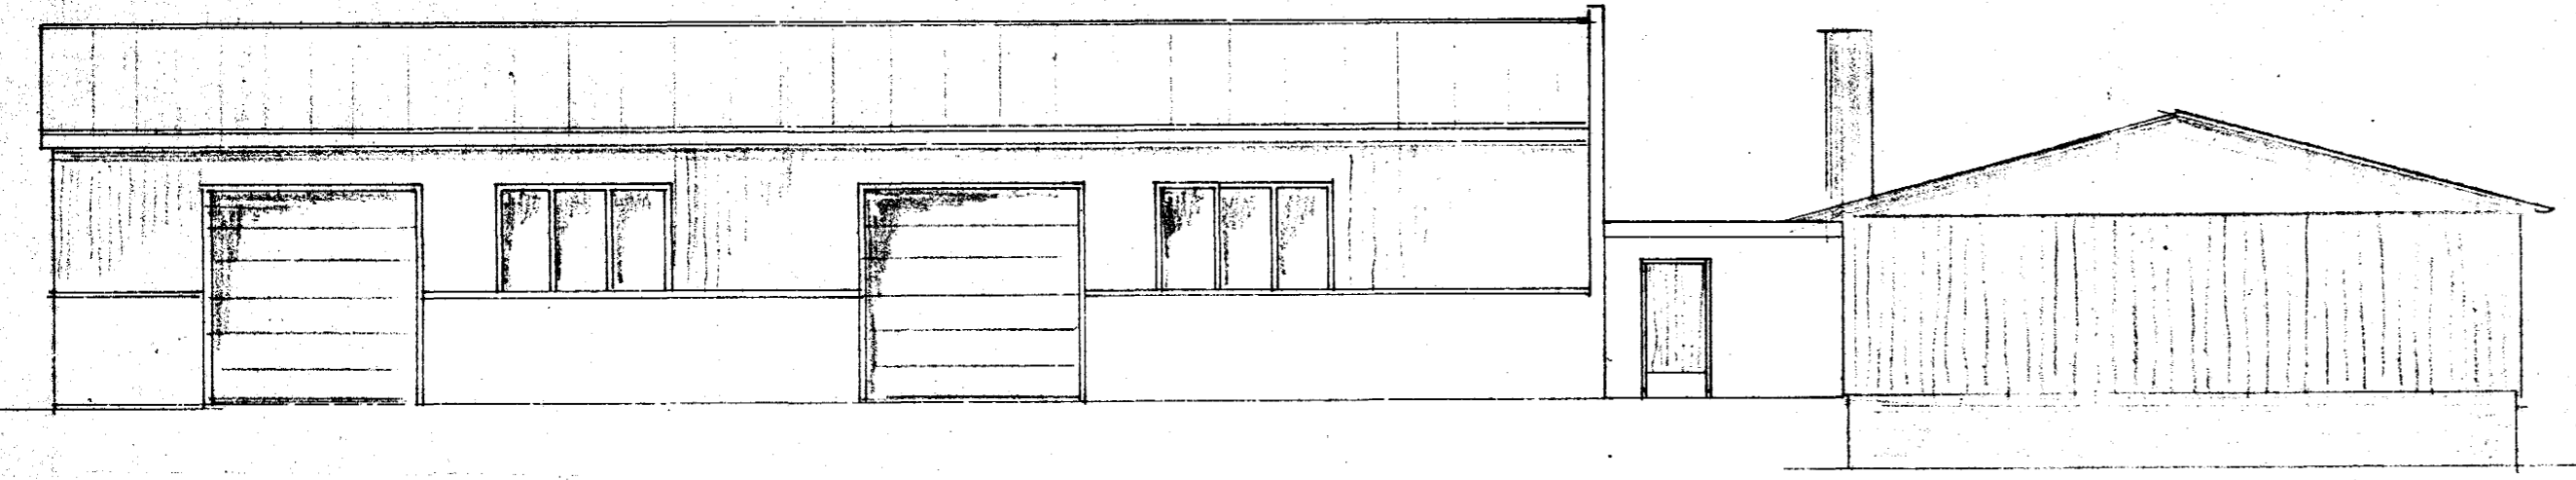

AUSTUR

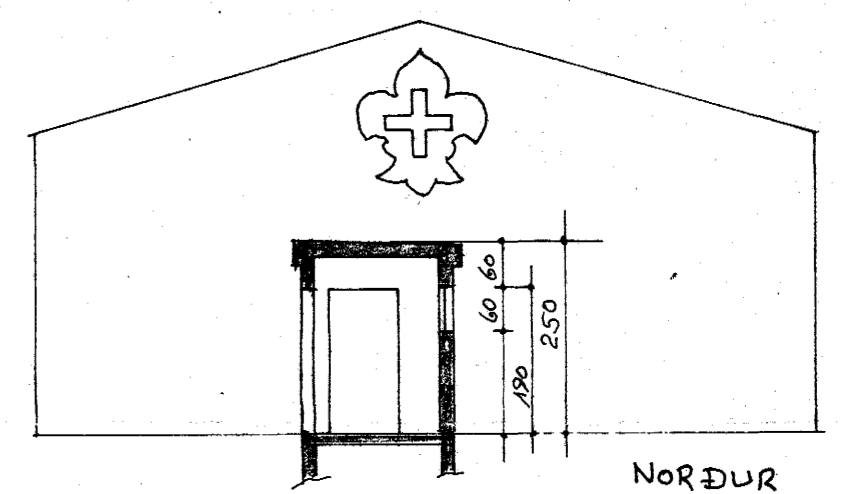

NORÐUR
(STEYPTUR GAFL)

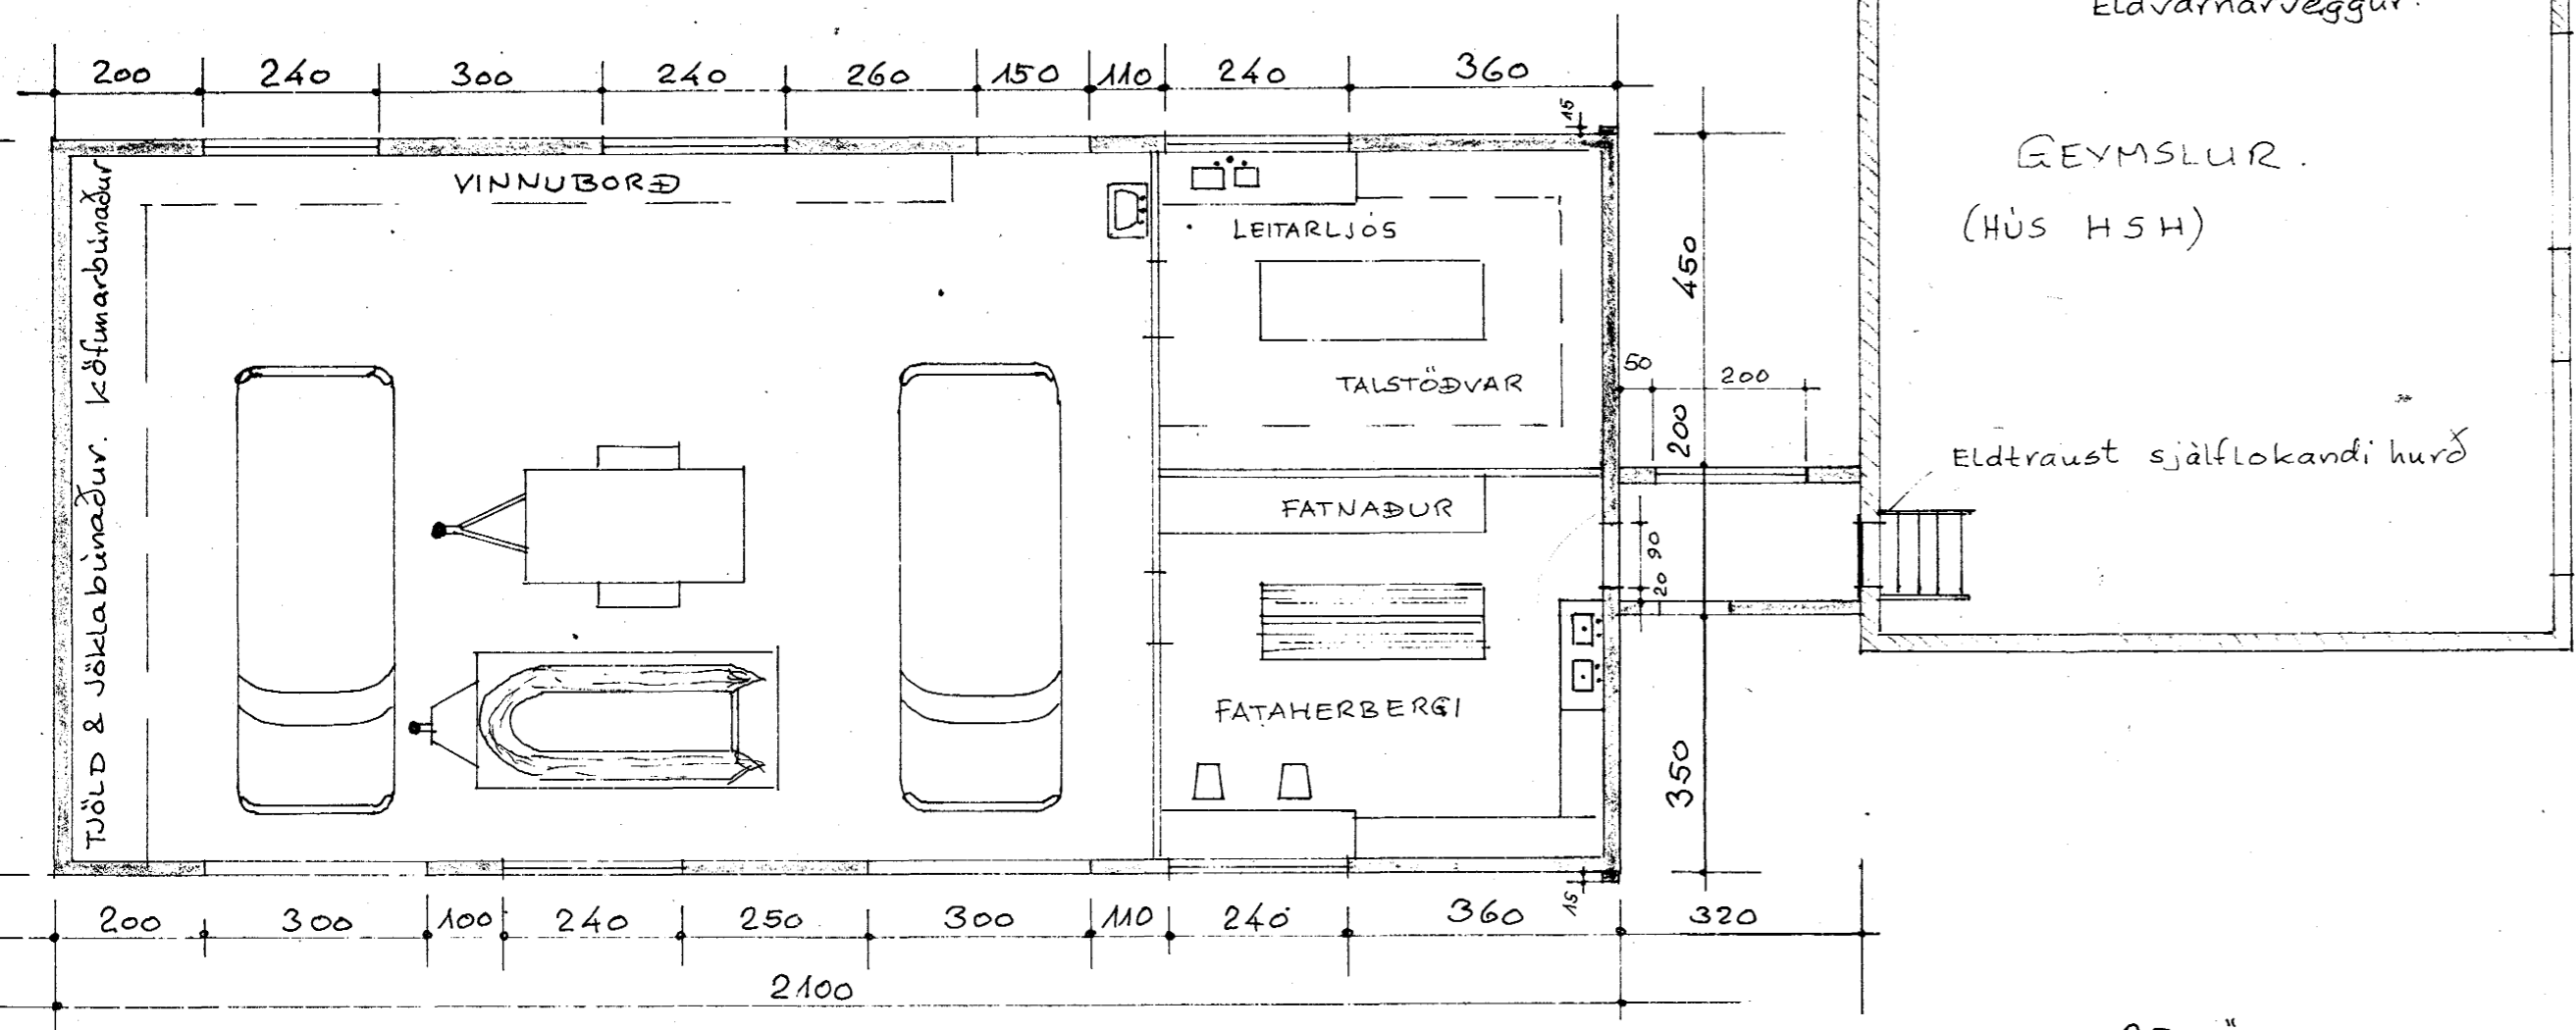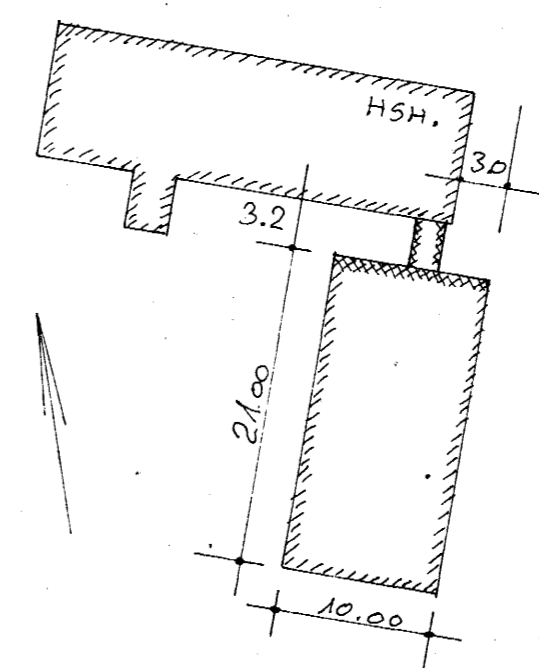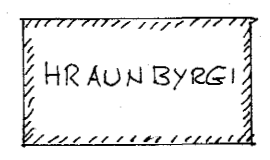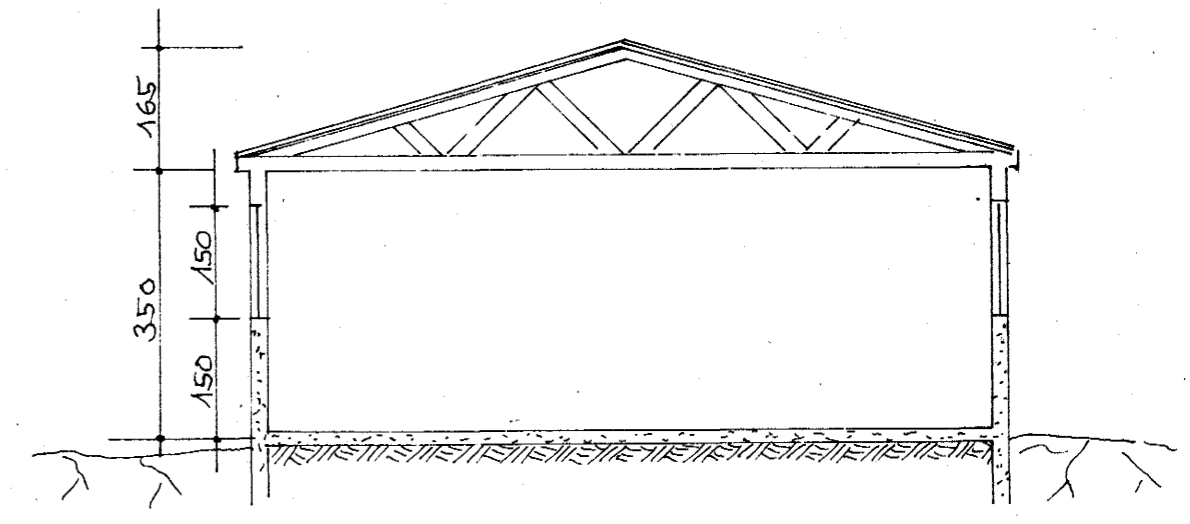

GRUNNMYND

AFSTÖÐUMYND
1:500

DAGS.	BREYTING	GJORT
HANNAD J.B.	JÓN BERGSSON DIP. ING.	VERKFR. M.V.F.I. 1a
TEIKNAD J.B.	HJÁLPARSVEIT SKÁTA	VERK.
YFIRFARID J.B.	GEYMSLUHÚS	
SAMÞYKKT		
M=1:100		DAGS. JÚLÍ '76