




Útlit Norður (að Hrauntungu) 1:100

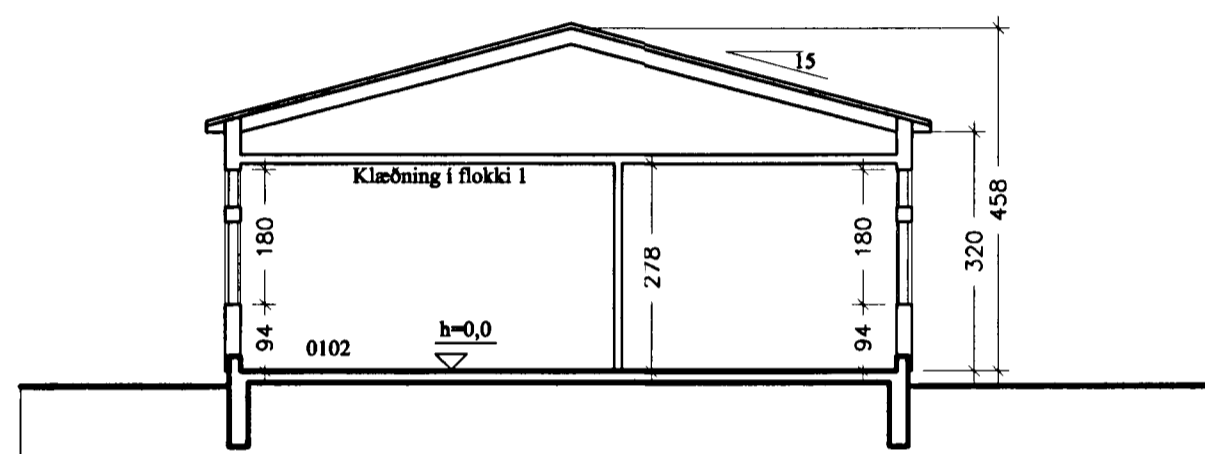


Sneiðing a-a 1:100

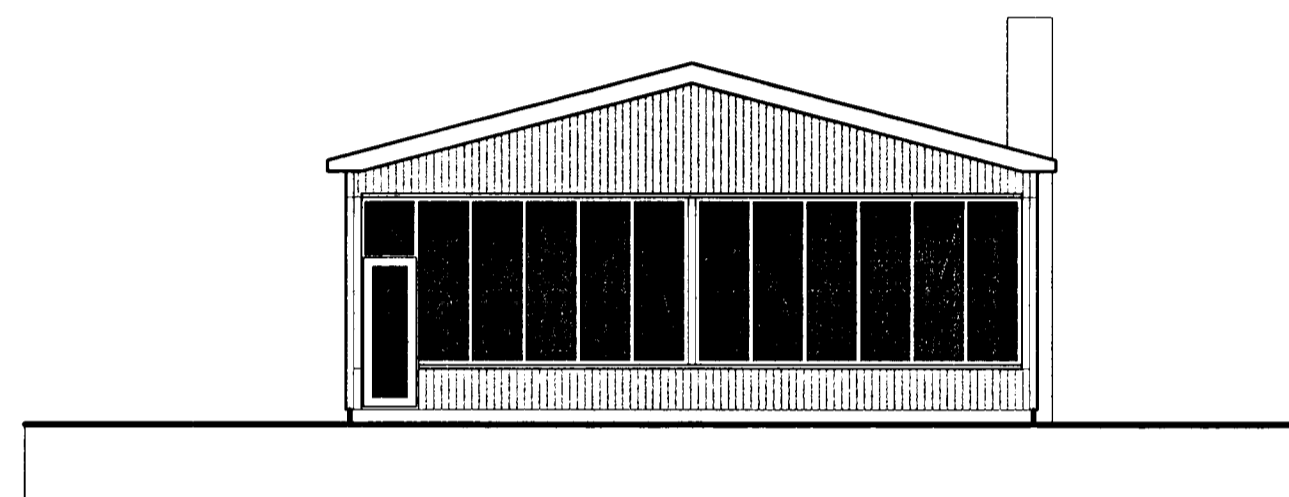


Útlit Vestur 1:100

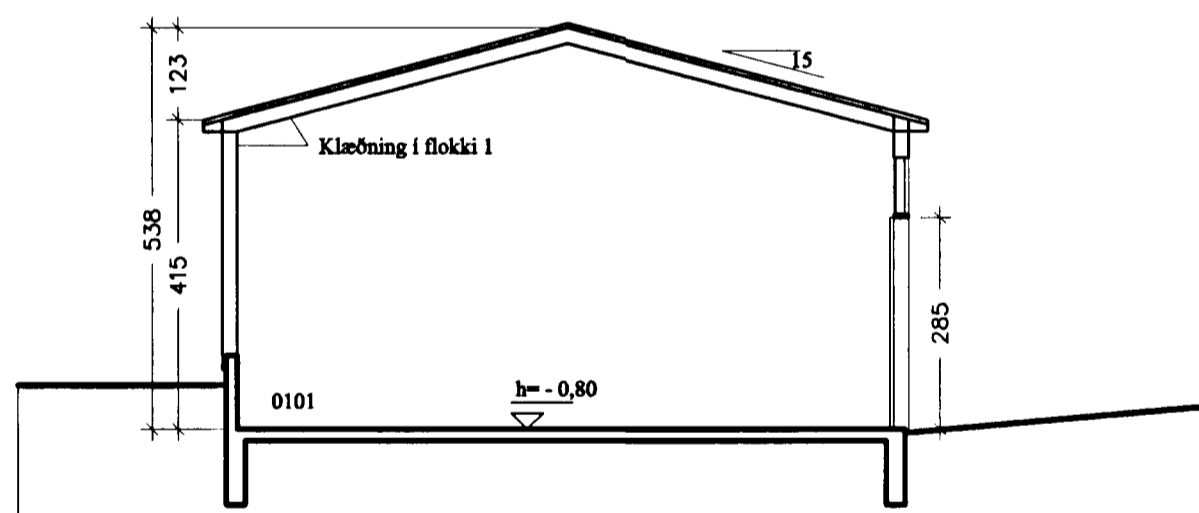

Sneiðing b-b 1:100

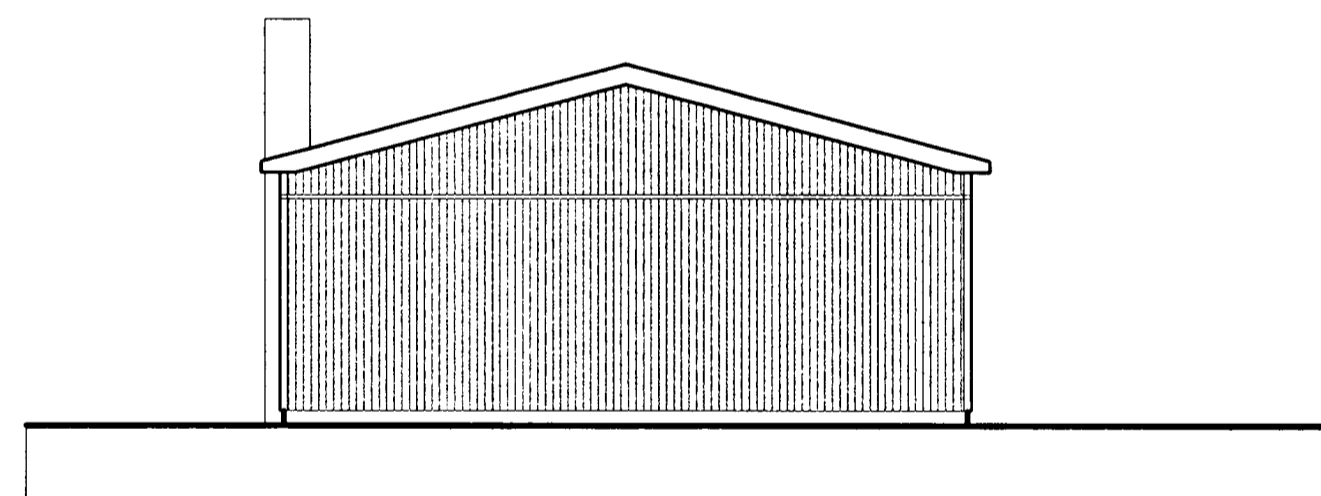

Útlit Austur 1:100

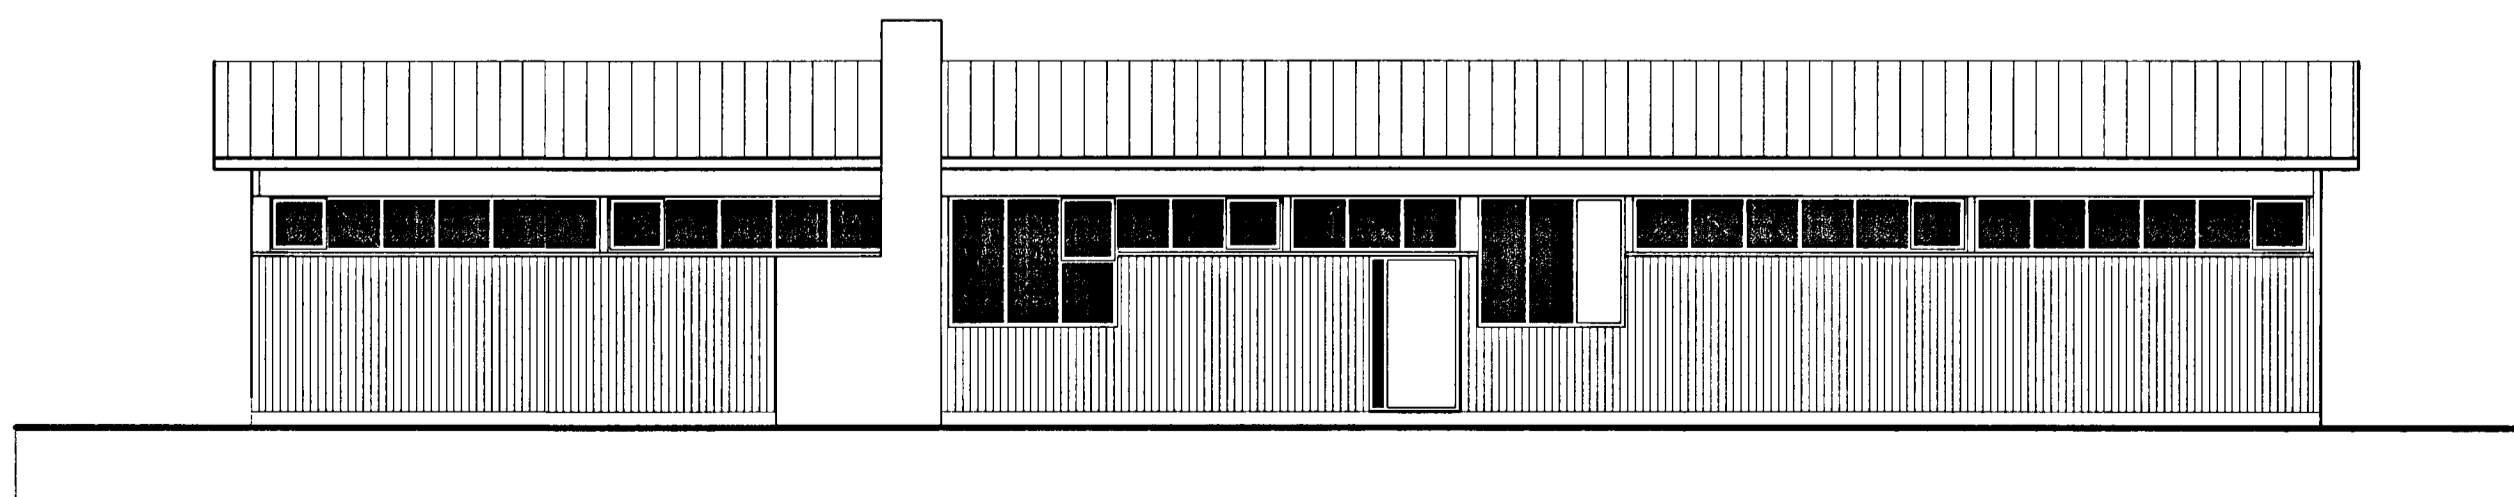

Útlit Suður 1:100

dags breytt

04.01.01 gluggi á suðurhlíð

verkhæti
 Hrauntunga 5, Hafnarfirði

heiti teikningar
 Sneiðingar, útlit
 dags
 04.06.2000

máv.
 1:100
 Nr.
 A 103

Ársæll Vignisson Arkitekt
 Strandgata 26-28
 220 Hafnarfjörður 555 4795

Ársæll Vignisson