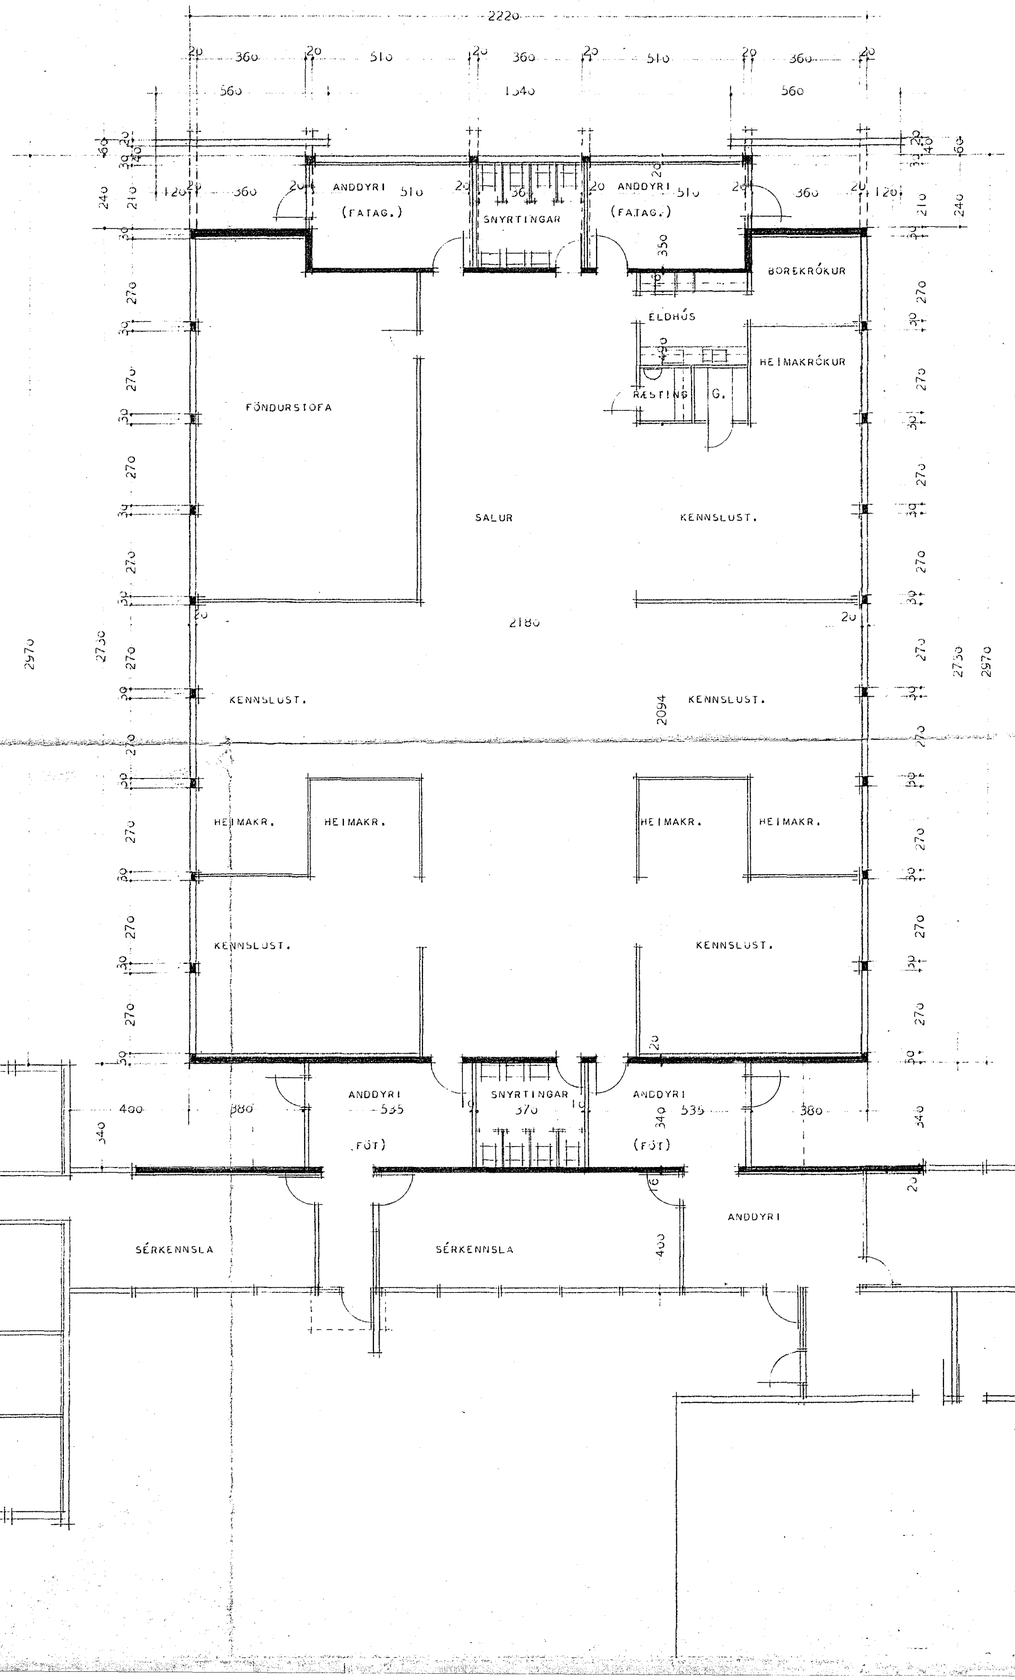

Áskilið er samþykkt heilbrigðisráðs Hafnarfjarðar

Áskilið er samþykki Brunamálastofnunar ríkisins

Samþykkt á fundi byggingarnefndar þ. 23/10 1974
BYGGINGAFULLTRÚINN
Í HAFNARFIRÐI
F. Sigurðsson

VÍÐISTAÐASKÓLI, HAFNARFIRÐI
GRUNNMYND 1:100
REYKJAVÍK, JÚNÍ, 1974
ÞORVALDUR KRISTMUNDSSON
ARKITEKT
MAGNÚS GUÐMUNDSSON