


Samþykkt á fundi bygginga-
nefndar þ. 26. 5. 1971

BYGGINGAFULLTRÚINN


Í HAFNARFIRÐI

[Signature]

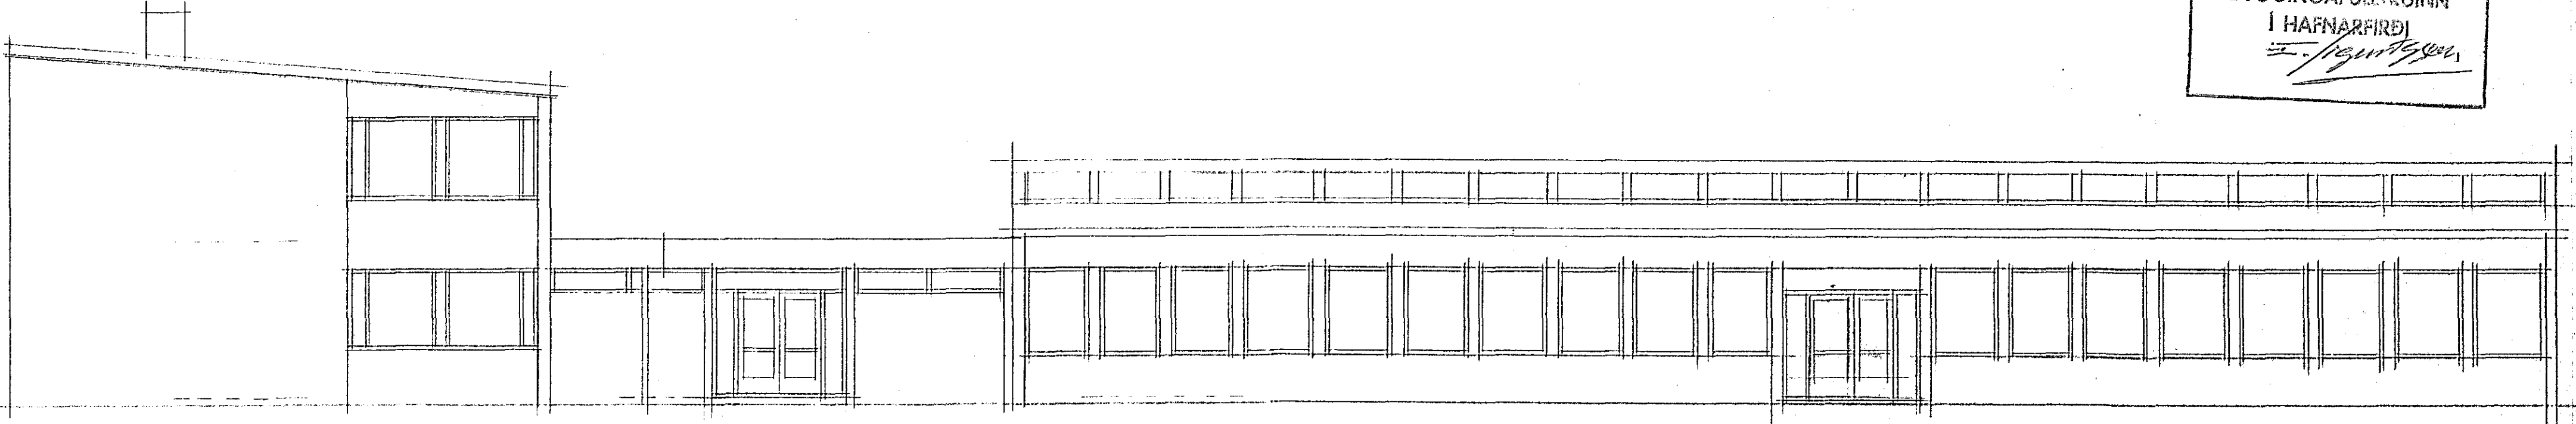

BARNASKÓLI

NORÐURHLID

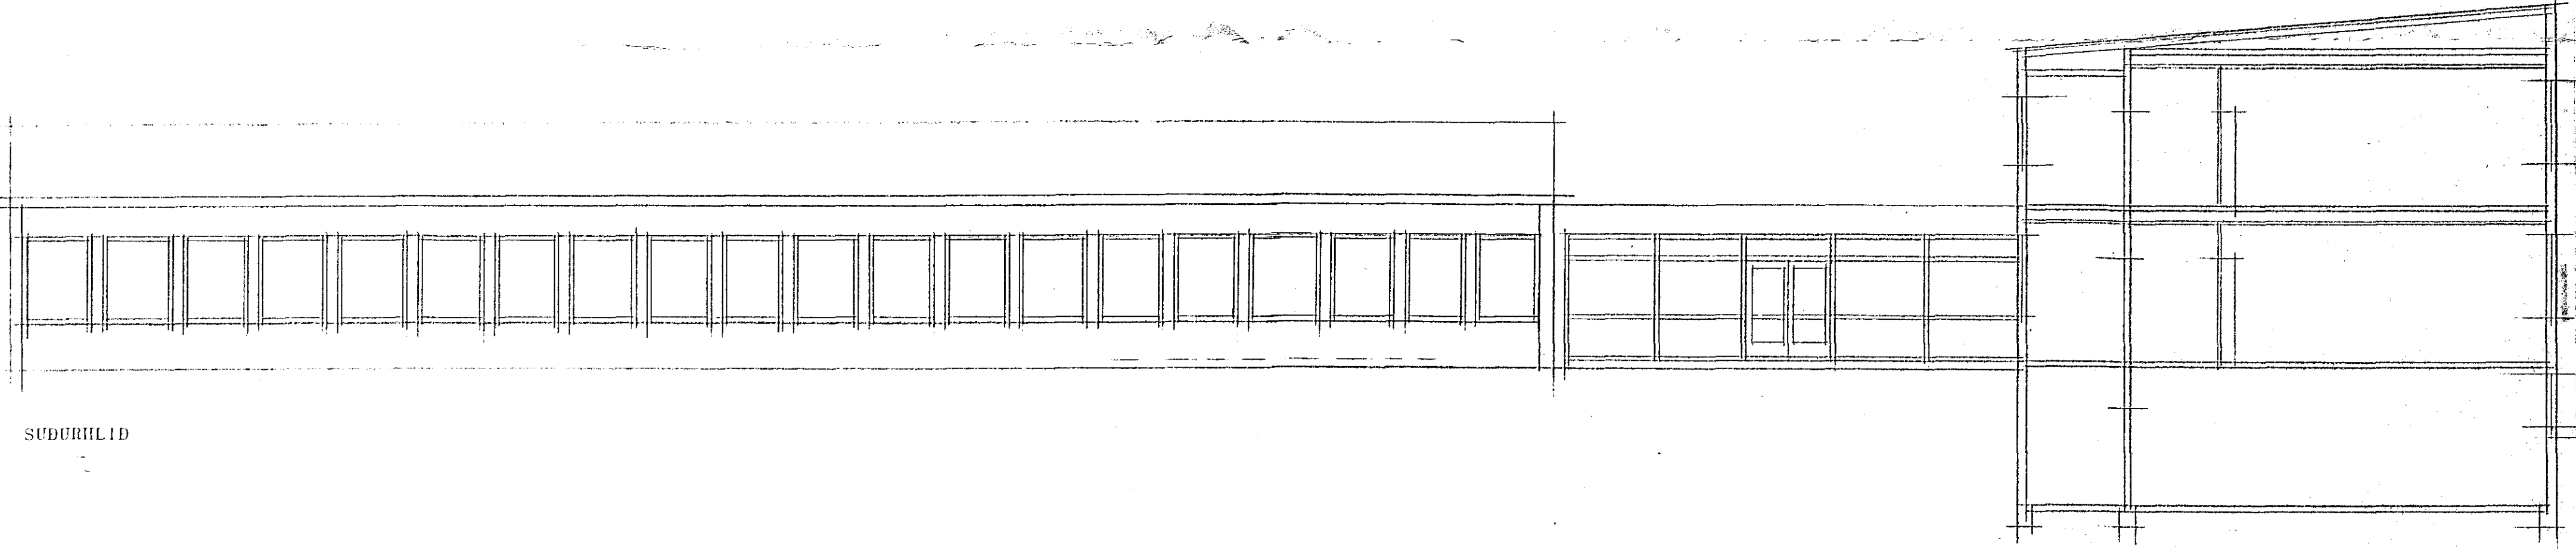

SUÐURHLID

SKURÐUR Í BARNASKÓLA

NORÐURBEJARSKÓLI HAFNARFIRÐI
2. ÁFANGI, SKÓLASTJÓRN 1:100
REYKJAVÍK MAÍ 1971
SIGURJÓN SVEINSSON, ARKITEKT
FORVALÐUR KRISTMUNDSSON ARKITEKT