Samþykkt þann
28 JÚLÍ 200[illegible]
Byggingafulltrúinn í Hafnarfirði
f.h. Sigurbjartur Hallgrímsson

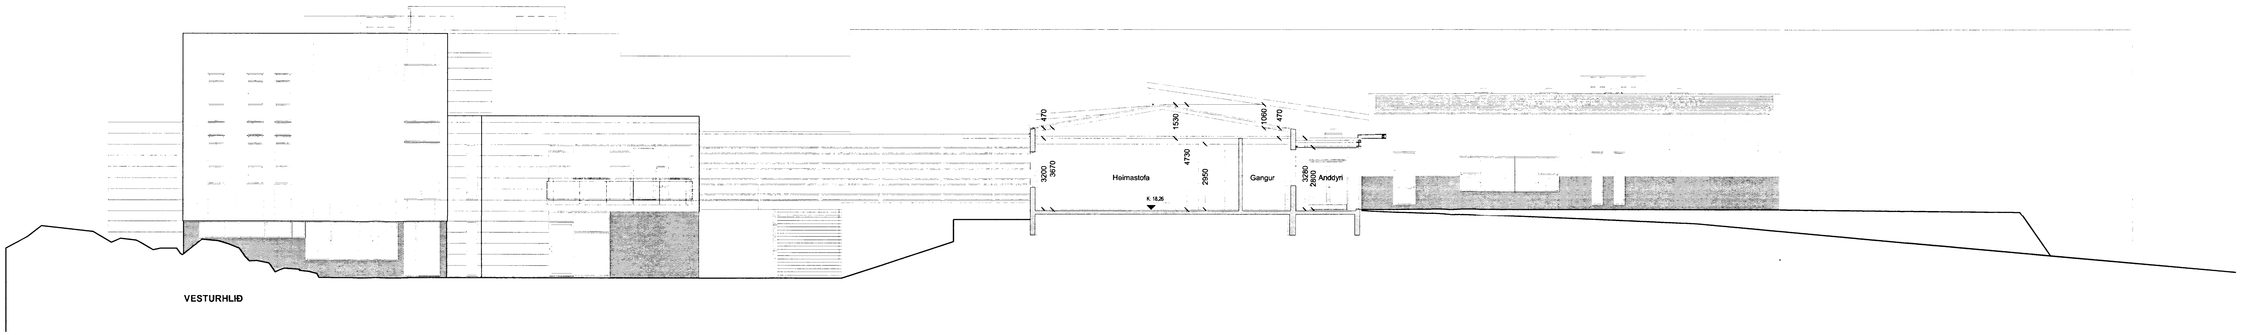

VESTURHLIÐ

Höfundur eldri bygginga: Þorvaldur Kristmundsson

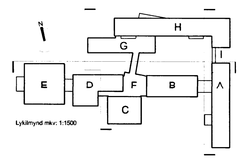

Lykilmynd mkv. 1:1500

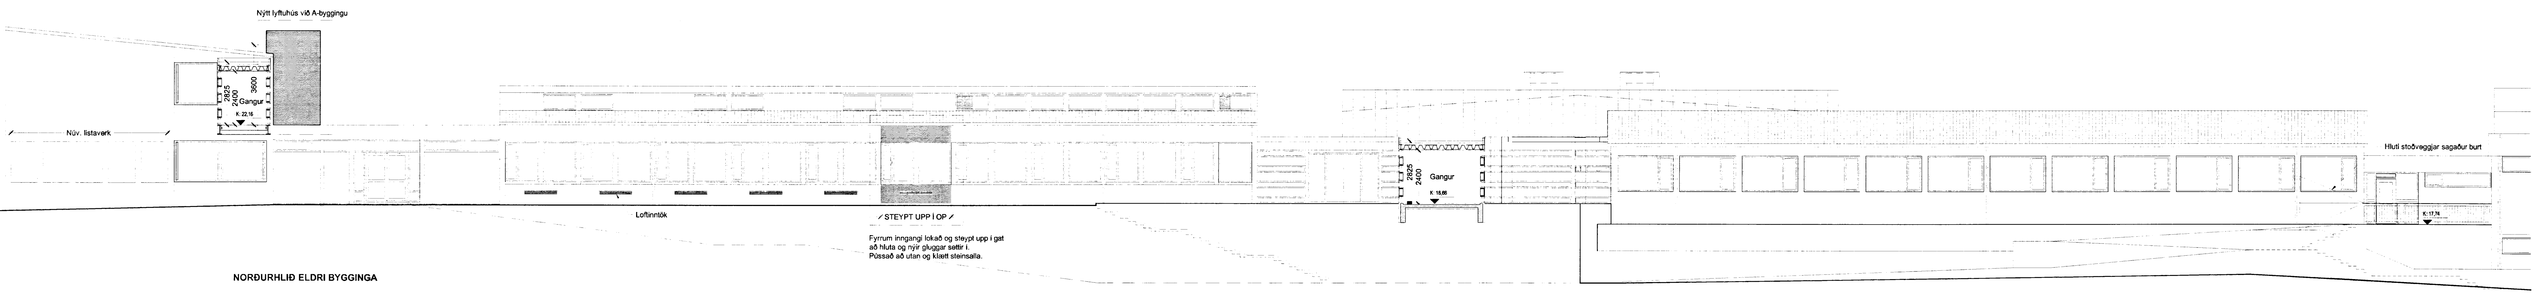

NORÐURHLIÐ ELDRI BYGGINGA

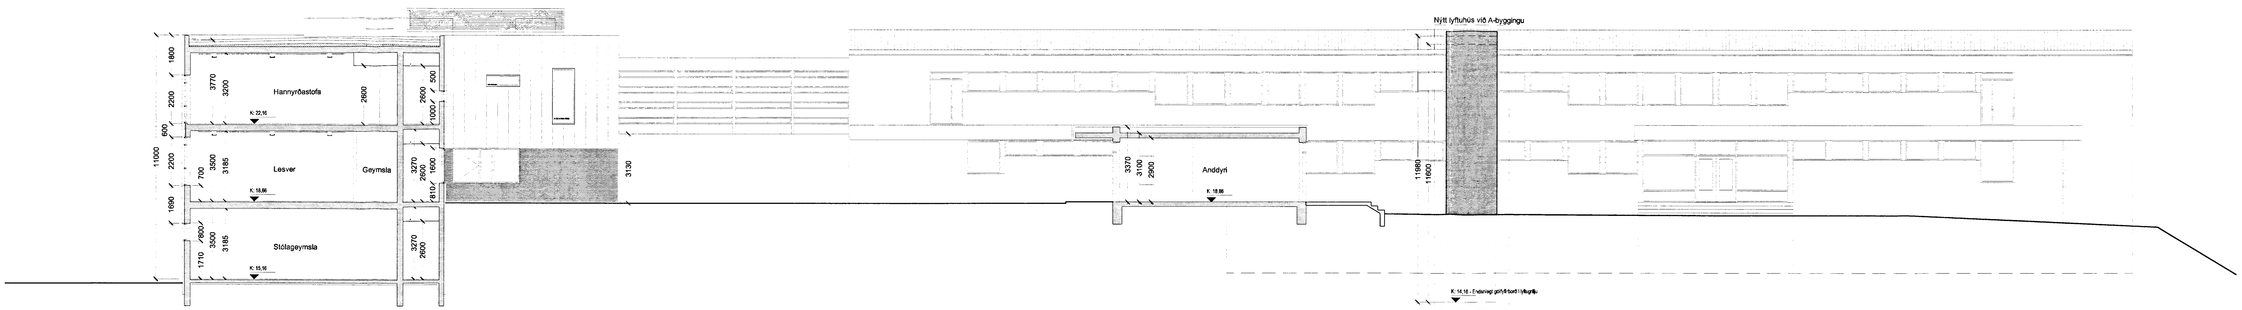

SNEIÐING N-N

Fasteignafélag Hafnarfjarðar

VIÐISTAÐASKÓLI, VIÐBYGGING

Hrauntungu 7, stgr. 1400-01 43100070 **0240**

AÐALUPPDRÁTTUR

SNIÐ OG ÚTLIT
ÚTLIT VESTUR,NORÐUR OG SNEIÐING N-N

MKV.: 1:100
DAGS: 14.03.2003
TEIKNAÐ: ASK, ÁE, JBE
SKRÁ: 0240, (99)2.16.DWG

(99)2.16

Frumútg.

BATTERÍIÐ
ARKITEKTA
Jón Diðrik Ólafsson FAÍ
kt. 090366-3099
Sigurður Hallgrímsson FAÍ
kt. 110551-2789
Sigurður Harðarson FAÍ
kt. 120348-3969
kt. 521291-1259
Tjöruhrauni 1
220 Hafnarfirði
S: 54 54 700 F: 54 54 701
Netfang: batteri@arkitekt.is
Heimasíða: www.arkitekt.is

© BATTERÍIÐ EHF
ÖLL AFNOT OG AFRITUN TEIKNINGAR AÐ HLUTA EÐA Í HEILD ER ÁNÐ SKRIFLEGU LEYFI HÖFUNDA

VIÐHENGI 0240-UV.DWG; 0240-UN-X.DWG; 0240-SNIN.DWG

Öll mál eru í mm. Mælið ekki af teikningum. Öll mál athugist á staðnum. Ósamræmi í teikningum og vafaatriði skal tilkynna arkitektum strax.