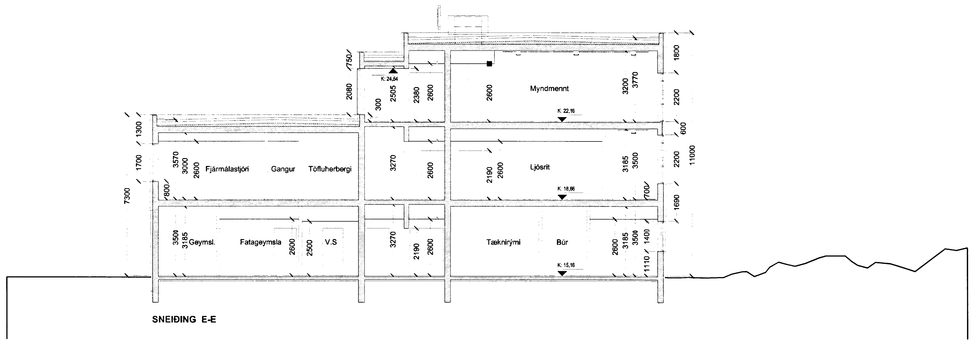

SNEIÐING E-E

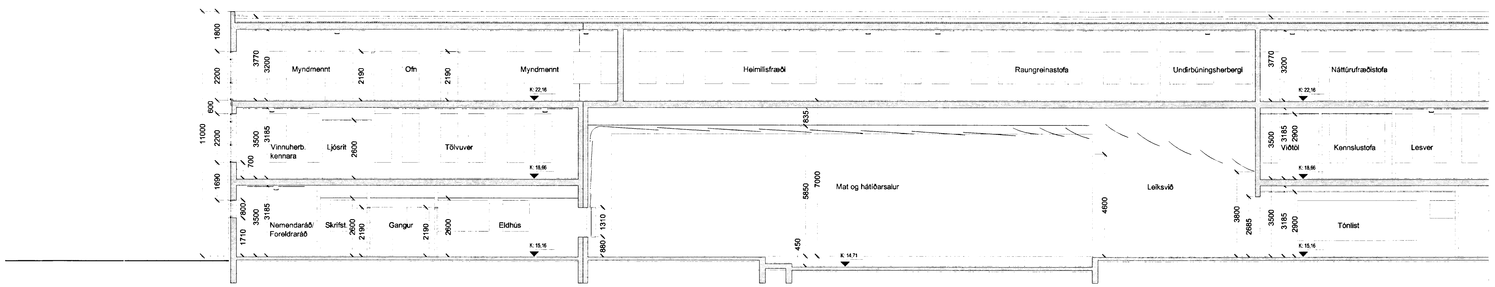

SNEIÐING 1-1

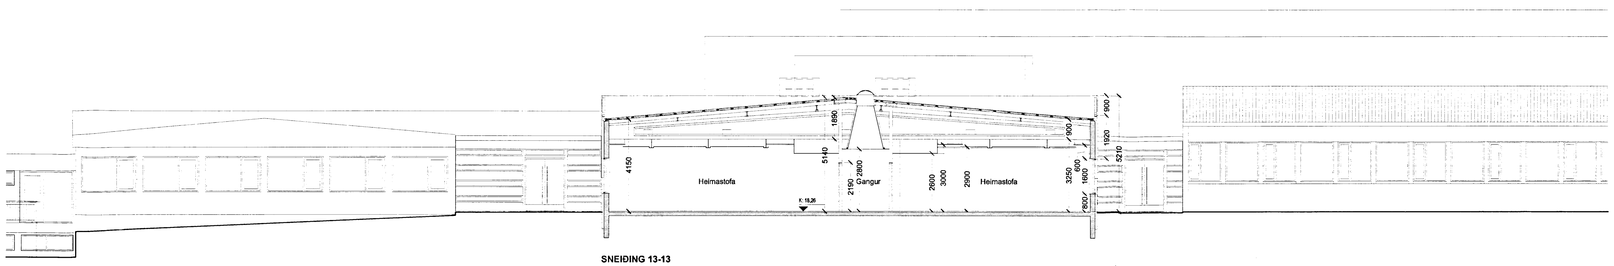

SNEIÐING 13-13

Samþykkt þann
28 JULI 2003
Byggingafulltrúinn í Hafnarfirði
f.h. Sigurbjartur Halldórsson

Höfundur eldri bygginga: Þorvaldur Kristmundsson

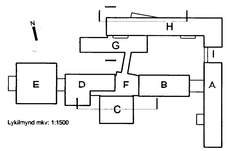

Lykilmynd mkv. 1:1500

Fasteignafélag Hafnarfjarðar

VIÐISTAÐASKÓLI, VIÐBYGGING

Hrauntungu 7, stgr. 1400-01 43100070 **0240**

AÐALUPPDRÁTTUR

SNIÐ
SNIÐMYNDIR E-E, 1-1 OG 13-13

MKV.: 1:100
DAGS: 14.03.2003
TEIKNAÐ: ASK, SE, JBE
SKRÁ: 0240, (99)2.18.DWG

(99)2.18

Frumútg.

Jón Ólafur Ólafsson FAÍ
kt: 090658-4099

Sigurður Einarsson FAÍ
kt: 110362-2289

Sigurður Hafberg Þorsteinsson FAÍ
kt. 030460-3369

BATTERÍIÐ
ARKITEKTAR

kt: 521291-1259
Tröllhraun 1
220 Hafnarfirði

S: 54 54 700 F: 54 54 701
Netfang: batteri@arkitekt.is
Heimasíða: www.arkitekt.is

© BATTERÍIÐ EHF
ÖLL AFNOT OG AFRITUN TEIKNINGAR ÁN HEIMILDAR ARKITEKTA VARÐA LÖGBROT OG SKAÐABÓTASKYLDU

VIÐHENGI 0240-LIA.DWG; 0240-SGG.DWG; 0240-SKK.DWG

Öll mál eru í mm. Mælið ekki af teikningum. Öll mál athugist á staðnum. Ósamræmi í teikningum og vafaatriði skal tilkynna arkitektum strax.