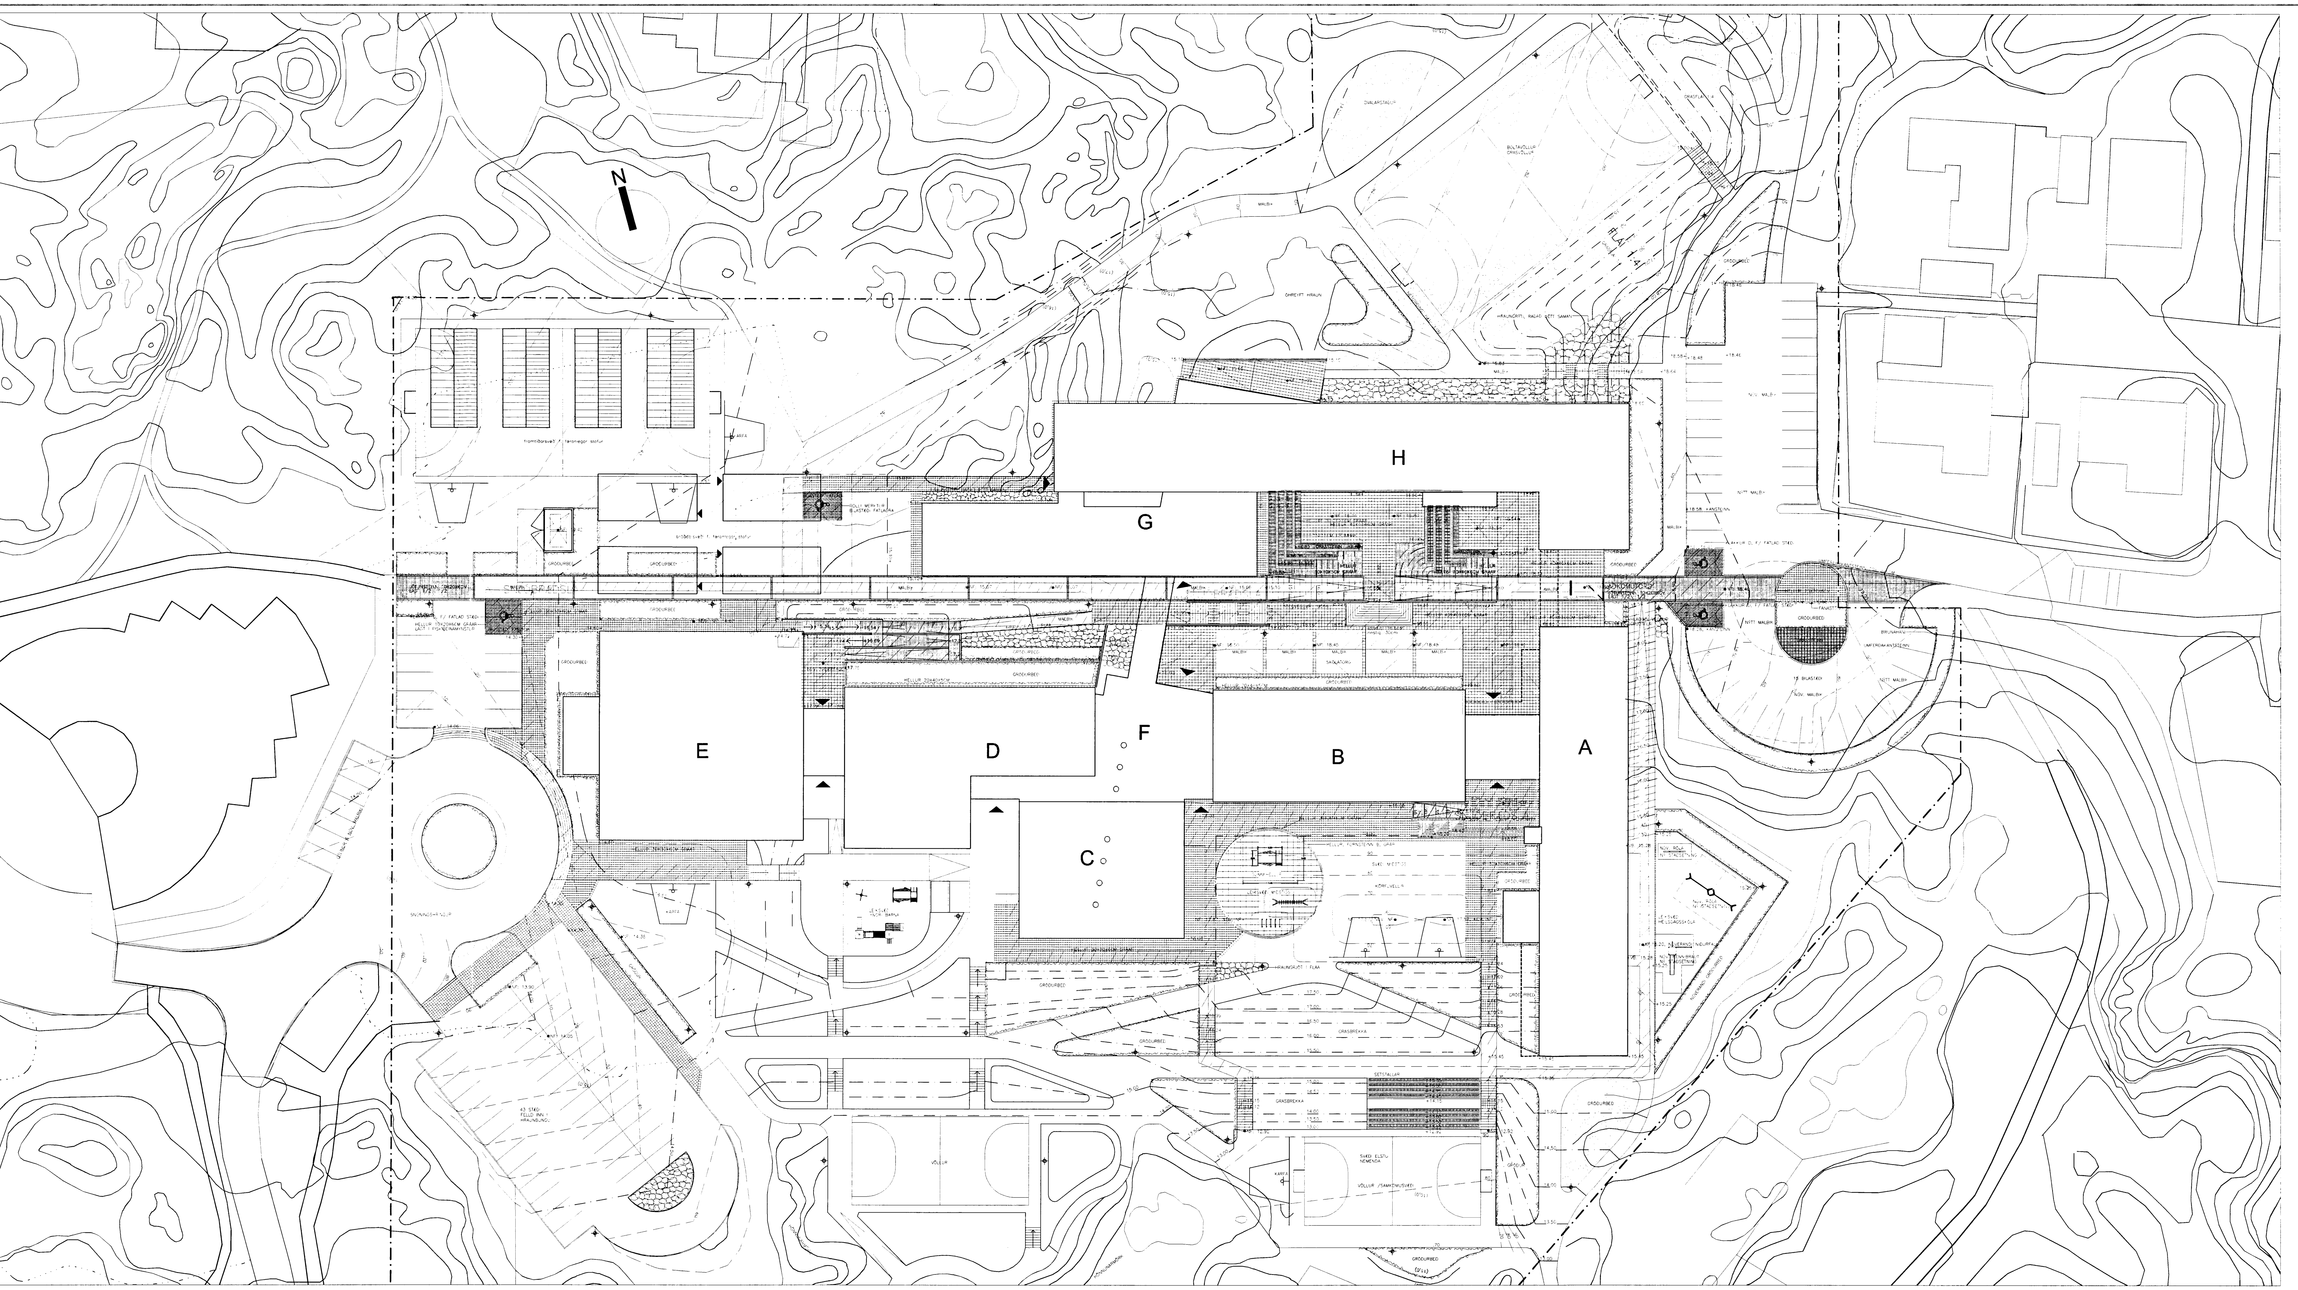

Samþykkt þann
28 JÚLÍ 2003
Byggingafulltrúinn í Hafnarfirði
F.h. Sigurbjartur Halldórsson

Höfundur eldri bygginga: Þorvaldur Kristmundsson

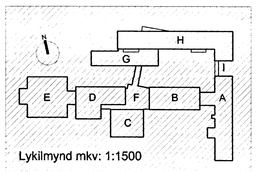

Lykilmynd mkv: 1:1500

Hús	Matshluti
A	01
B	02
C	03
D	05
E	04
F	07
G	07
H	07
I	07

LANDSLAG
LANDSLAGSARKITEKTAR FÍLA
pósthólf 5181 – 127 Reykjavík – Sími 535 5300 – Fax 535 5301
Netfang: landslag@landslag.is – Veffang: www.landslag.is

Fasteignafélag Hafnarfjarðar
VÍÐISTAÐASKÓLI, VIÐBYGGING
Hrauntungu 7, stgr. 1400-01 43100070 **0240**
AÐALUPPDRÁTTUR
YFIRLITSMYND LÓÐAR

MKV.: 1:300
DAGS: 18.05.2003
TEIKNAÐ:
SKRÁ: 0240_(99)2.11.dwg

(99)2.19
Frumútg.

BATTERÍIÐ
ARKITEKTA
Jón Ólafur Ólafsson FAÍ
kt. 090268-5029
Sigurður Ármannsson FAÍ
kt. 310457-2789
kt. 521291-1259
Tröllhrauni 1
220 Hafnarfirði
Sigurður Hansenson FAÍ
kt. 030446-3999
S: 54 54 700 F: 54 54 701
Netfang: batteri@arkitekt.is
Heimasíða: www.arkitekt.is

© BATTERÍIÐ EHF
ÖLL AFNOT OG AFRITUN TEIKNINGAR AÐ HLUTA EÐA Í HEILD ER HÁÐ SKRIFLEGU LEYFI HÖFUNDA

VIÐHENGI 0240-.DWG

Öll mál eru í mm. Mælið ekki af teikningum. Öll mál athugist á staðnum. Ósamræmi í teikningum og veflaetrði skal tilkynna arkitektum strax.