
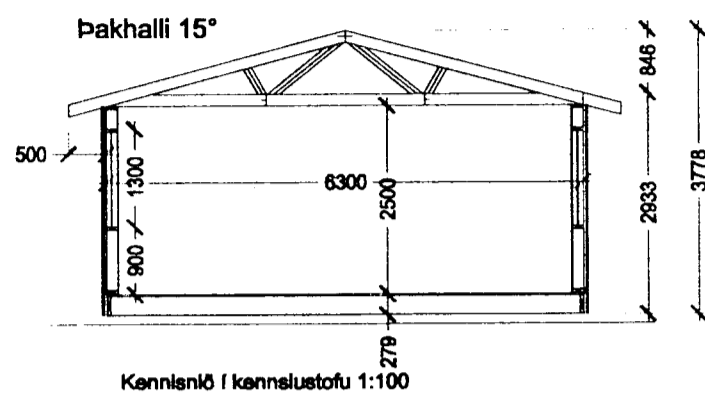


Samþykkt þann:

06 AUG. 2002

Byggingafultrúinn í Hafnarfirði
F.h. Sigurbjartur Halldórsson

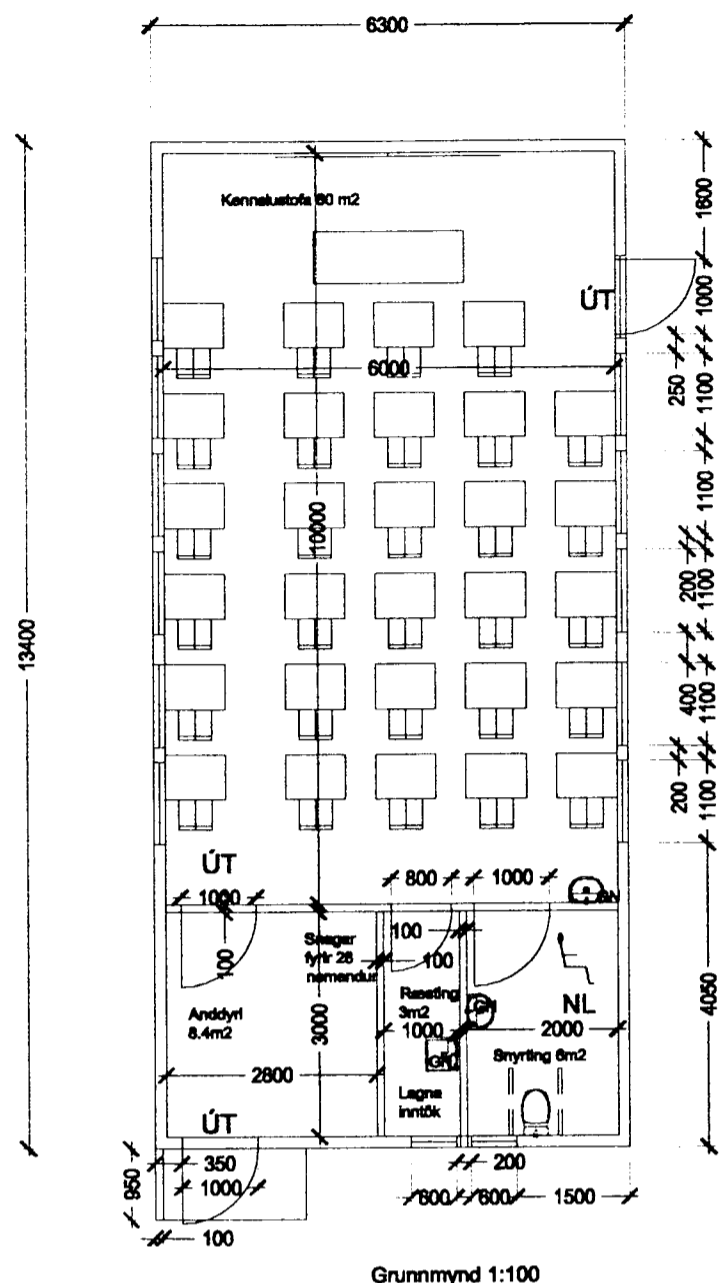


Almenn byggingariðing.

Húsið er byggt úr timbri, og sett saman á staðnum. Húsið stendur á þrjú stálbitum sem stur eru boltaðir á steypa hnalla þennig að hægt sé að flytja húsið. Þak er kleið þátíðni, nøglt á timburborð sem hvíla á kraftaperrum þvert á hús. Einaangrun er 200 mm fest steinmill í togbandi sperru sem kleið er 13 mm gíspilötu að neðan. Þakantur úr tré. Veggir eru trégrind, kleið krosavið að utan til stýfingar, og kleið standandi timburklæðningu að utan. Einaangrun er 150 mm fest steinmill milli stoða og kleið að innan með 13 mm gíspilötu yfir rakaperru. Gólf er úr tré kleið gólfplötum og dök að ofan, einaangrun er 200 mm steinmill og að neðan er plötuklæðning. Gluggar og hurðir eru hefðbundin með tvöföldu gleri. Lagnainntök eru í ræstihvergi. Allar lagnir eru utanálggjandi. Upphitun er hitaveita. U-gildi samkvæmt byggingarreglugerð, þak 0,2, útvæggir 0,3 og gólf 0,3.


Litir eru ljósir á veggjum, gluggar og hurðir eru í hvítum lit og þak og þakantur er í gráum lit.

Atríði varðandi brunavarnir.


Allar klæðningar á veggjum og í lofti inni eru í flokki 1 en úti í flokki 2, gólfefni í flokki G en þak efni í flokki T. Einaangrun er óbrennanleg (steinmill). Veggir eru REI60 við raunbruna í samræmi við fírbodafýringu en brunavarnir og brunastöðba að öðru leyti í samræmi við byggingarreglugerð. Húsið er eitt brunahólf. Rýmingarleiðir eru um anddyri og um hurð út í stofu, hvor hurð er 1000 mm. Neyðarlýsing er við útganga sér. byggingarreglugerð og á smyrtingu þar sem hún er reiknuð fyrir fátala sér. prEN50172. Handtöskvæðni verða sett upp í samræmi við slökkviliðastjóra.

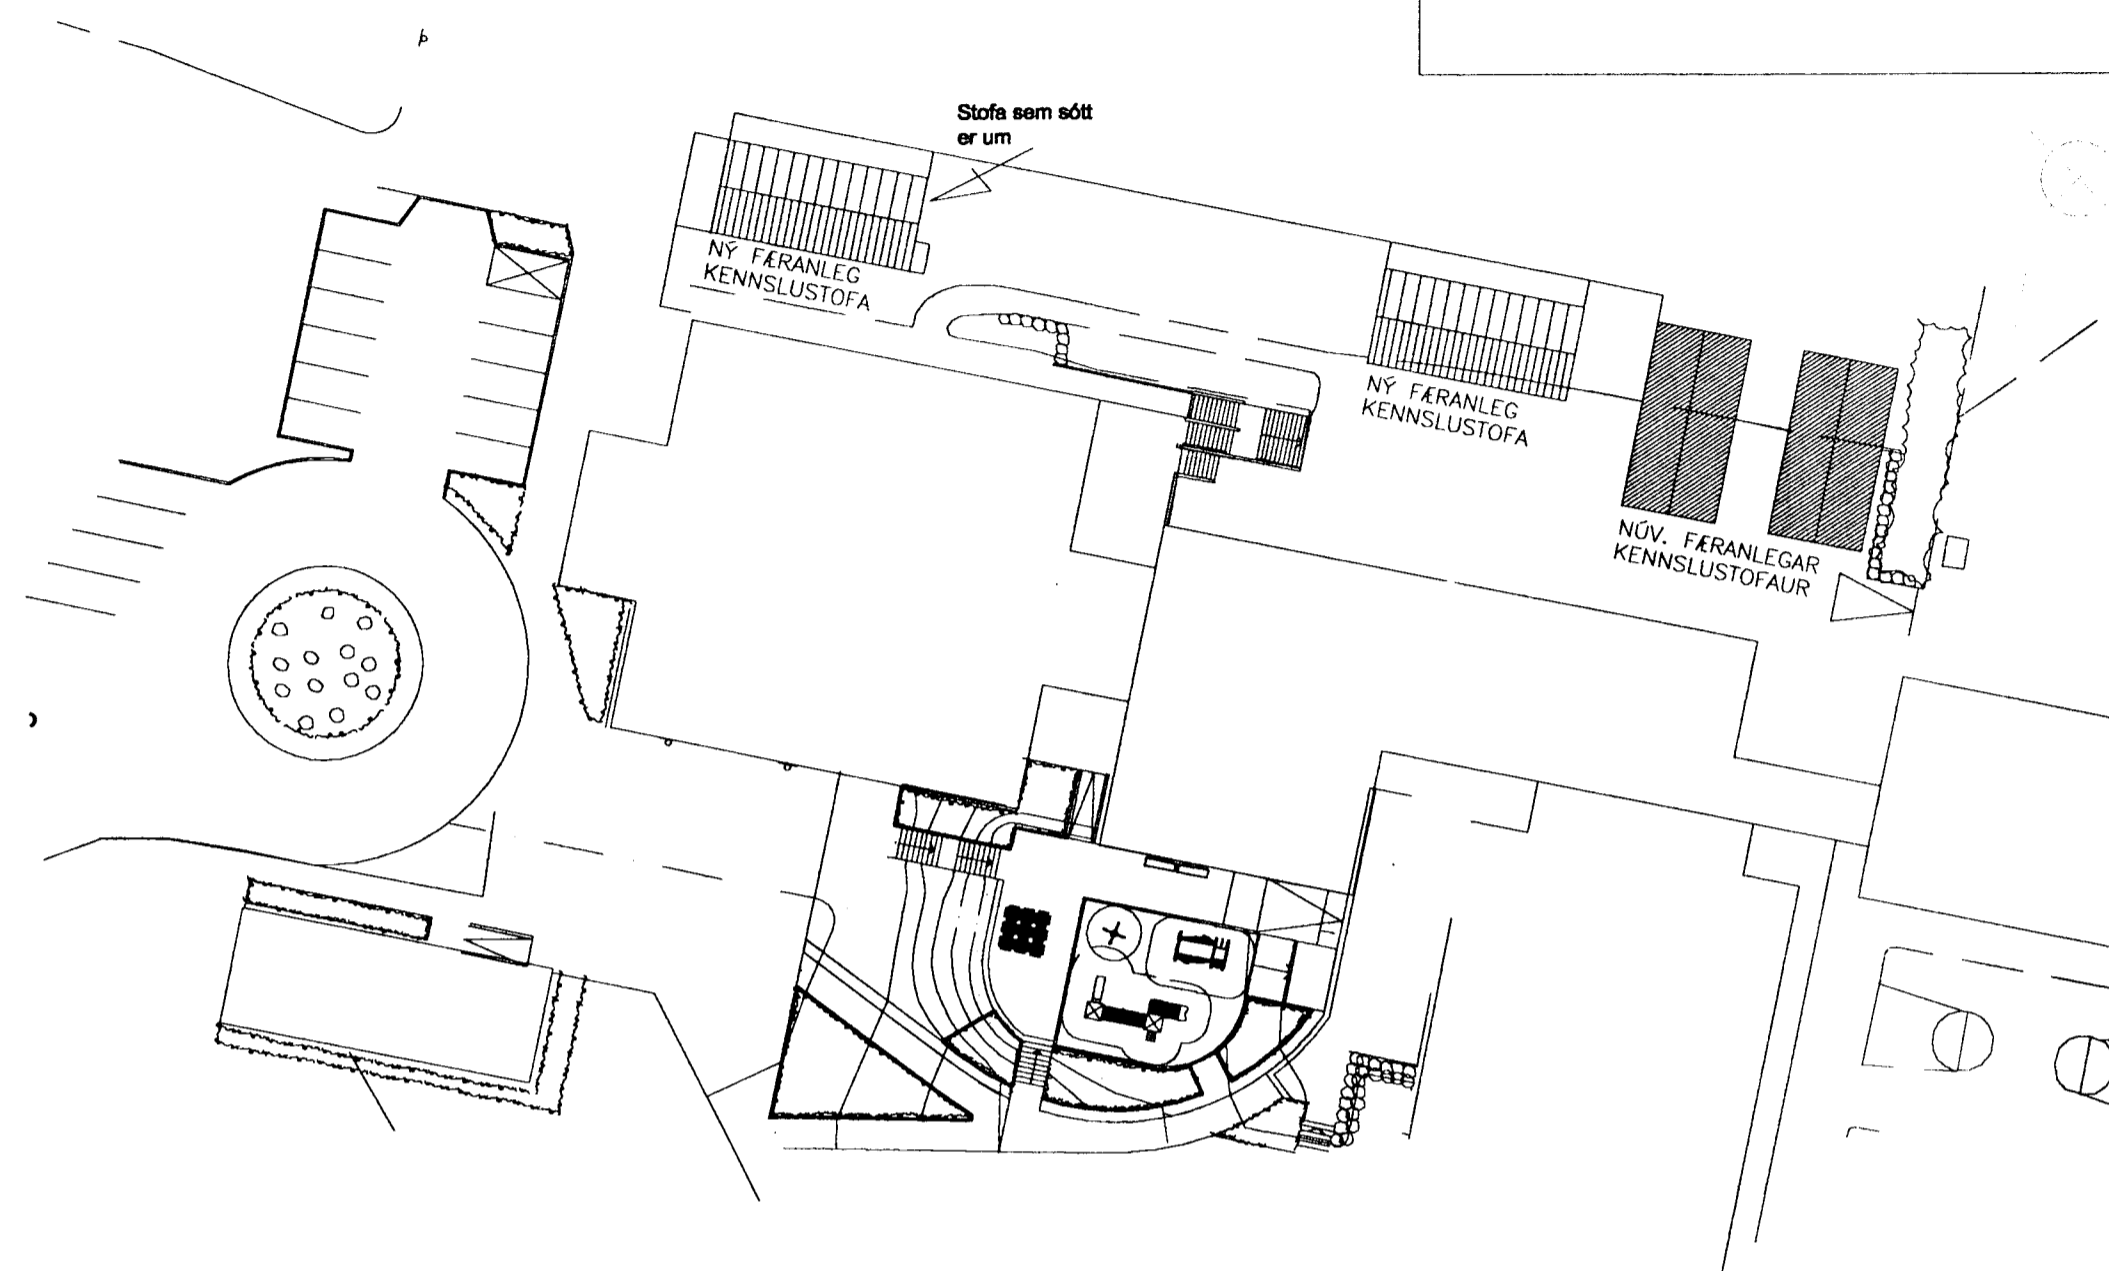


Afstöðumynd 1:500

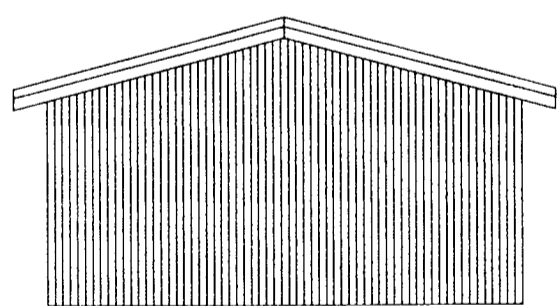


Vestur

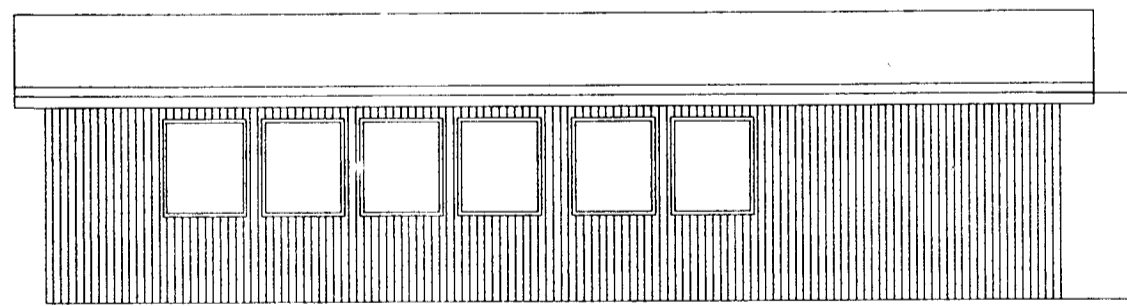

Suður

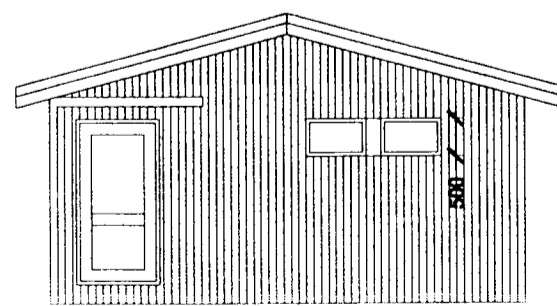

Austur

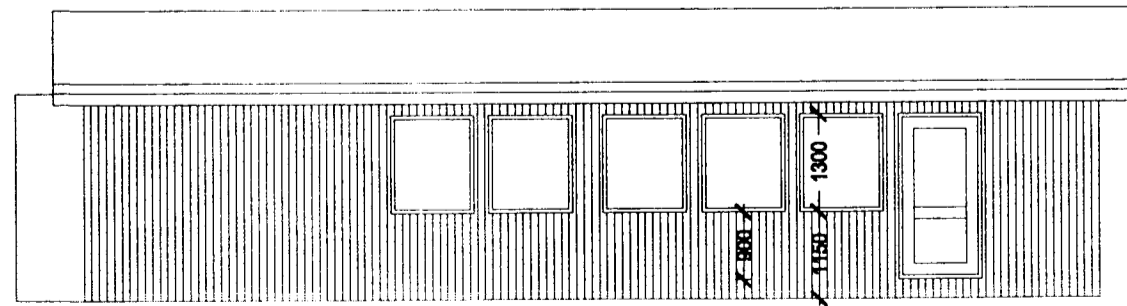

Norður

Skráningartafa: Hrauntunga 7, Viðistaðaskóli laus kennslustofa (492a)		Skrásetjari: Guðmundur Gunnarsson verkfr.																
Landnúmer:	121032	Útgáfa:	4.01															
Matshlutanúmer:	07	Kennitala:	010754-5939															
Uppskipting og lýsing	D0	D1	D2	D3	D4	D5	D6	D7	D8	D9	D10a	D10b	D11	D12	D16	Reikritala skiptarúmmáls	D17	
	Loftun	Rými hæð-roð	Nóðun teið	Höðun- teiðun	Eignar- hald	Boðun- mál	Málun- mál	Sigun- mál	Op mál	Brúun- mál	Brúun- mál	Salarhæð mín	Salarhæð max	Brúun- rúmmál m³	Nettöðun m²	Birt málun m²	Reikritala skiptarúmmáls	Skipta- rúmmál m³
						84,4	0,0	0,0	0,0	84,4	0,0			270,5	76,5	84,4	229,500	
														16,9				
						84,4	0,0	0,0	0,0	84,4	0,0			253,6	76,5	84,4		
A	01	1. hæð			0101	84,4	0,0	0,0	0,0	84,4	0,0	2,50	3,51	253,6	76,5	84,4	3,00	229,500
Athugasemdir																		
Húsið stendur á blum.																		
Samalgnir sumra																		
Eignarhald																		
						84,4	229,500	229,500										
						84,4	229,500	229,500										

Verk: 492a-01 Hrauntunga 7, Hafnarfirði
Viðistaðaskóli
Teikning: Færanleg kennslustofa
Aðaluppráttur. Afstöðumynd

Mkv: 1:500 1:100
Dags: 16.7.2002

Sigurbjartur Halldórsson
2005-5299

Guðmundur Gunnarsson
byggingaverkfræðingur
Langagerði 15
108 Reykjavík
Sími og fax 588 8786
GSM 897 8786
Kt. 010754 - 5939
netfang :noinoi@simnet.is
Trygging hjá VÍS nr. 7300587