Samþykkt þann
28 JÚLÍ 2003
Byggingafulltrúinn í Hafnarfirði
F.h. Sigurbjartur Halldórsson

Höfundur eldri byggingu: Þorvaldur Kristmundsson

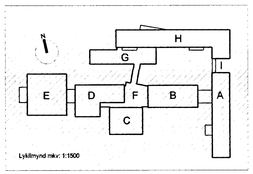

Lykilmynd mkv. 1:1500

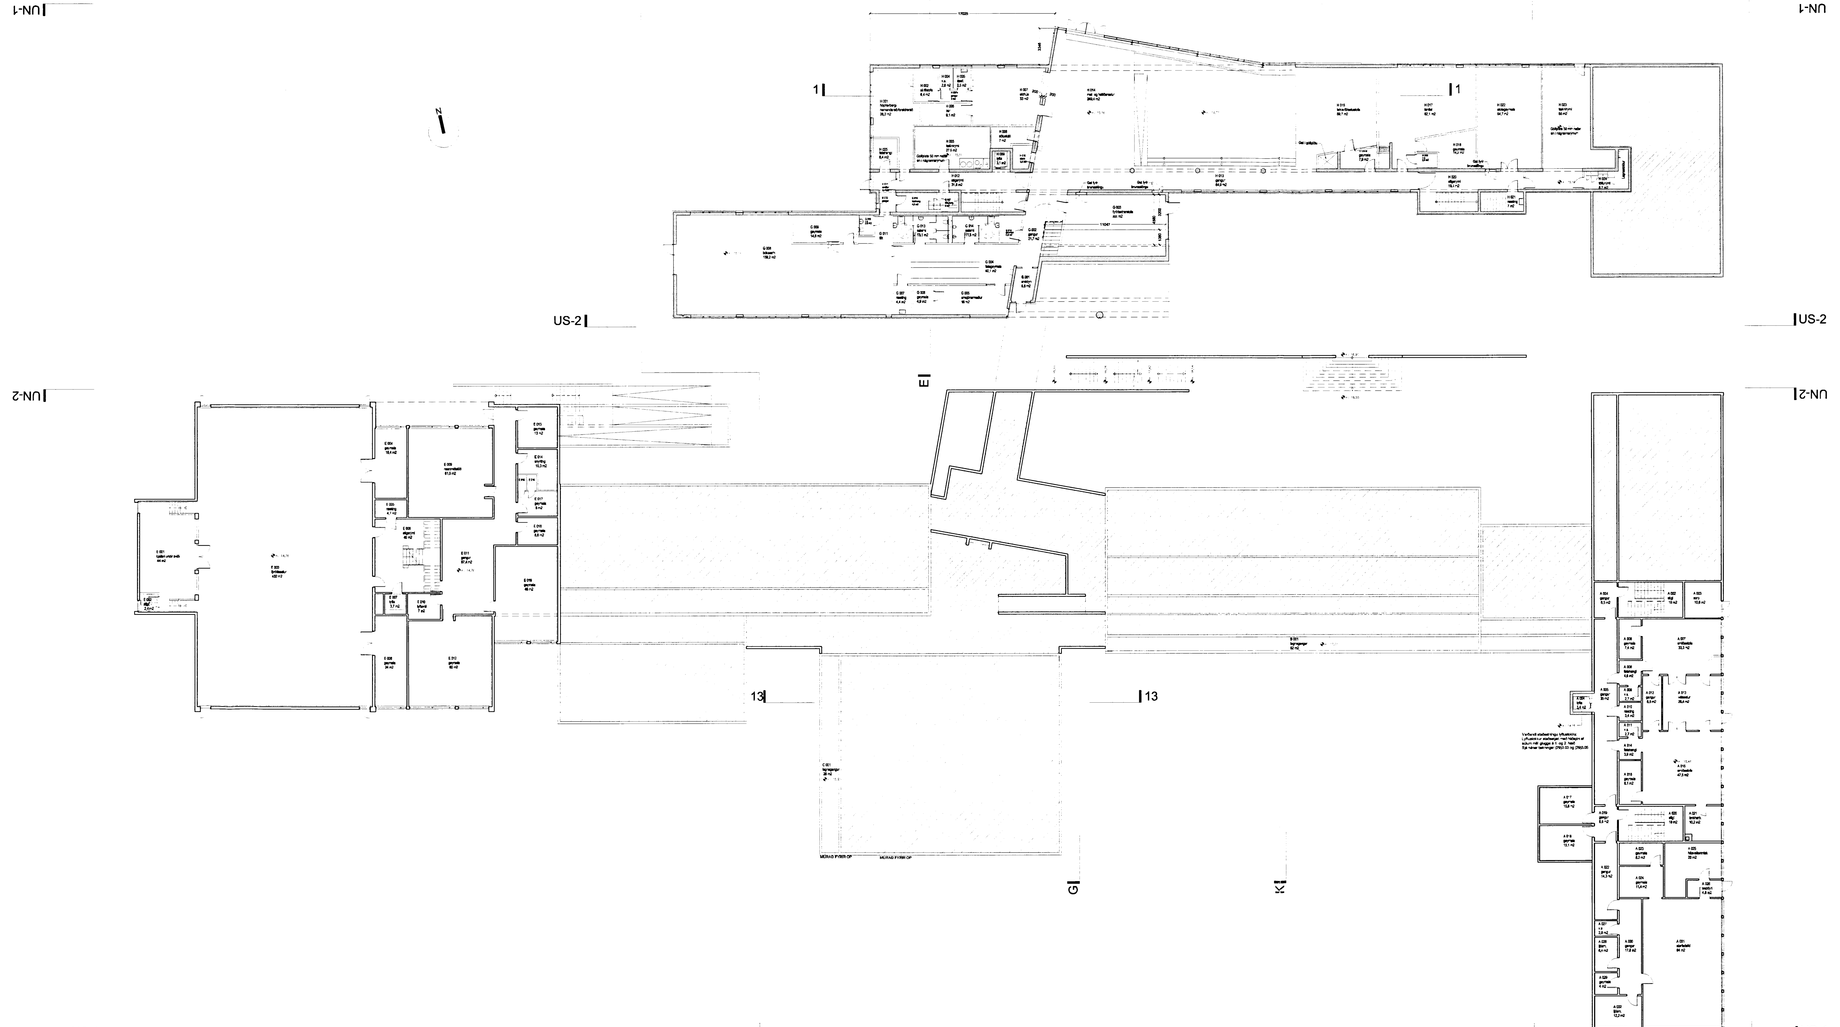

Fastelgnafélag Hafnarfjarðar

VÍÐISTAÐASKÓLI, VIÐBYGGING

Hrauntungu 7, stgr. 1400-01 43100070 **0240**

AÐALUPPDRÁTTUR

GRUNNMYND - HEILD
JARÐHÆÐ

MKV.: 1:200
DAGS: 14.03.2003
TEIKNAÐ: ASK, ÁE, JBE
SKRÁ: 0240, (99)2.03.dwg

(99)2.03

Frumútg.

Jón Ólafur Ólafsson FAÍ
kt. 090964-4099

Sigurður Einarsson FAÍ
kt. 110457-2189

Sigurður Halldórsson FAÍ
kt. 030446-3999

BATTERÍIÐ
ARKITEKTA

kt: 521291-1259
Trönuhrauni 1
220 Hafnarfirði

S: 54 54 700 F: 54 54 701
Netfang: batteri@arkitekt.is
Heimasíða: www.arkitekt.is

© BATTERÍIÐ EHF
ÖLL AFNOT OG AFRITUN TEIKNINGAR AÐ HLUTA EÐA Í HEILD ER HÁÐ SKRIFLEGU LEYFI HÖFUNDA

VIÐHENGI 0240-G1.DWG; 0240-G1-X.DWG

Öll mál eru í mm. Mælið ekki af teikningum. Öll mál athugist á staðnum. Ósamræmi í teikningum og veruleika skal tilkynna arkitektum strax.