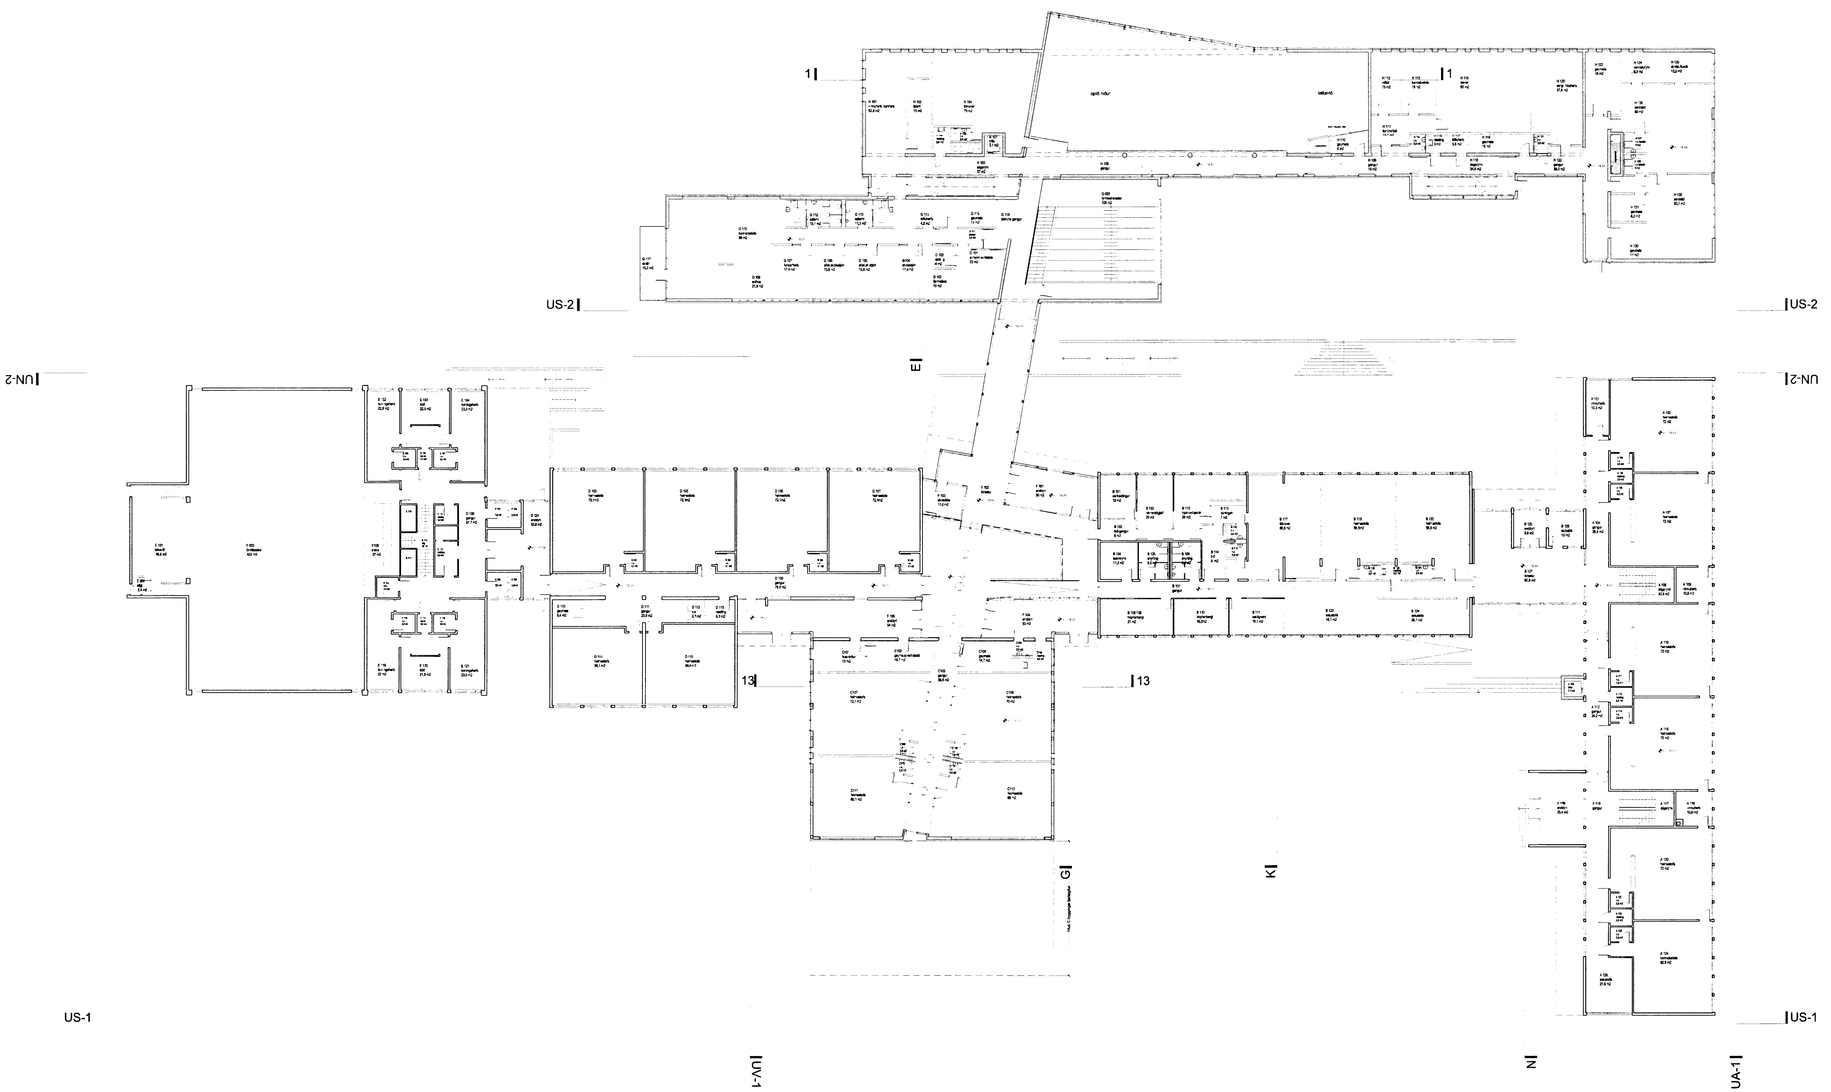

Samþykkt þann
28 JULI 2003
Byggingafulltrúinn í Hafnarfirði
F.h. Sigurbjartur Haildórsson

Höfundur eldri bygginga: Þorvaldur Kristmundsson

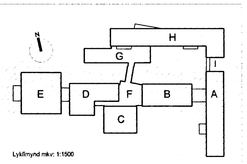

Fasteignafélag Hafnarfjarðar

VÍÐISTAÐASKÓLI, VIÐBYGGING

Hrauntungu 7, stgr. 1400-01 43100070 **0240**

AÐALUPPDRÁTTUR

GRUNNMYND - HEILD
1. HÆÐ

MKV.: 1:200
DAGS: 14.03.2003
TEIKNAÐ: ASK, ÁE, JBE
SKRÁ: 0240, (99)2.04.dwg

(99)2.04

Frumútg.

Jón Ólafur Ólafsson FAÍ
kt: 090658-4099

Sigurður Ólafsson FAÍ
kt: 110457-2789

Sigurður Harðarson FAÍ
kt: 080446-3999

BATTERÍIÐ
ARKITEKTAR

kt: 521291-1259
Trönuhrauni 1
220 Hafnarfirði

S: 54 54 700 F: 54 54 701
Netfang: batteri@arkitekt.is
Heimasíða: www.arkitekt.is

© BATTERÍIÐ ÉHF
ÖLL AFRIT OG AFRITUN TEIKNINGAR AÐ HLUTA EÐA Í HEILD ER HÁÐ SKRIFLEGU LEYFI HÖFUNDA

VIÐHENGI 0240-G1.DWG, 0240-G1-STEYPA.DWG, 0240-G1-X.DWG

Öll mál eru í mm. Mælið ekki af teikningum. Öll mál athugist á staðnum. Ósamræmi í teikningum og vafsatriði skal tilkynna arkitektum strax.