



1. AFANGI - ÚTLIT AUSTUR

STADSETNING BJÖRGUNAROPA  
 BYGGINGAR- OG BRUNAVARNALÝSING SJA  
 TEIKNINGU A2100

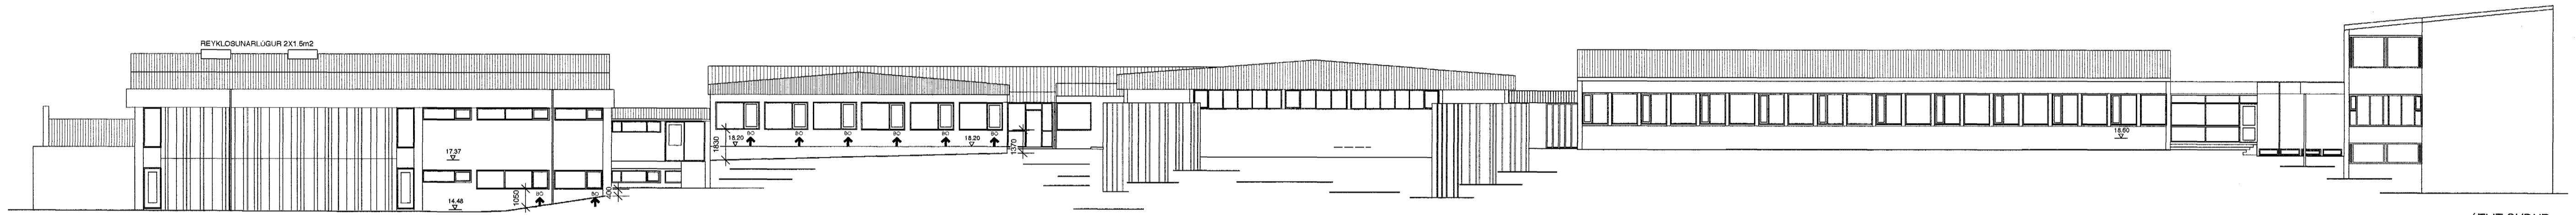


ÚTLIT SUÐUR

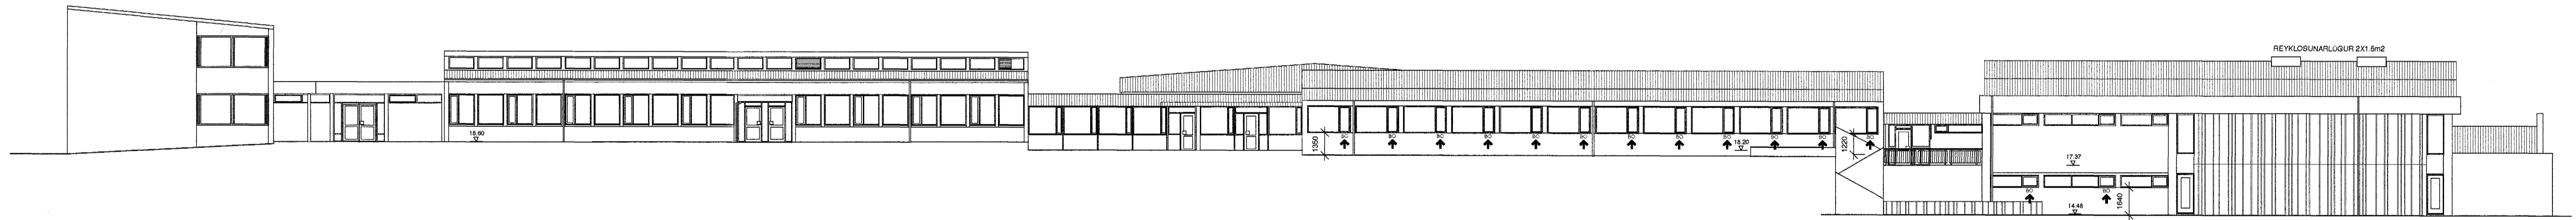

ÚTLIT NORÐUR

Brunamálastofnun  
 ríkisins  
 YFIRFARIÐ  
 22 MAI 2000  
 Sbr. bréf 22. maí 2000  
 Steinar Harðarson  
*Steinar Harðarson*

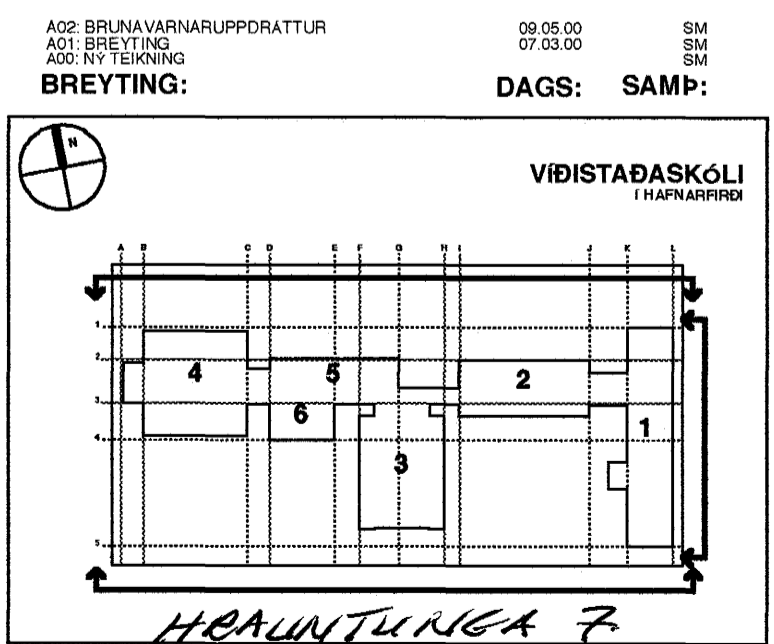

EFNI: ÚTLIT  
 BRUNAVARNARUPPDRATTUR  
 SVÆÐI: AFANGAR 1,4,5 OG 6  
 MÆLIKVARÐI: 1:200  
 AFANGI: AÐALTEIKNING  
 SÍÐASTA DAGSETNING: 09.05.2000  
 TEIKNINGANÚMÉR: A2350  
 BREYTING: A02