





Sampykkt þann
 15 MAI 2000
 Byggingafulltrúinn í Hafnarfirði
 Erlendur Hjálmarsson
Erlendur Hjálmarsson

STAMPILÆTUR


STADSETNING BJORGUNAROPA

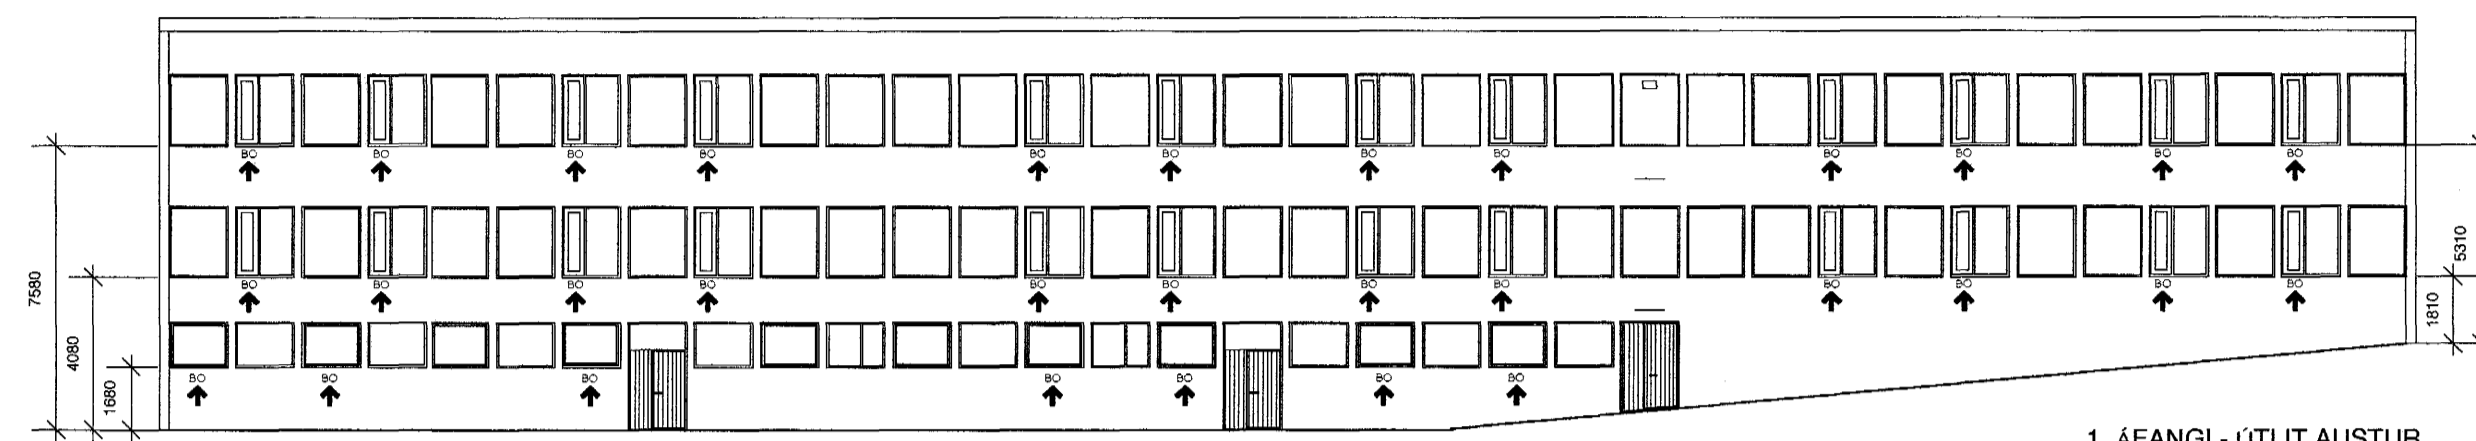

1. AFANGI - ÚTLIT AUSTUR

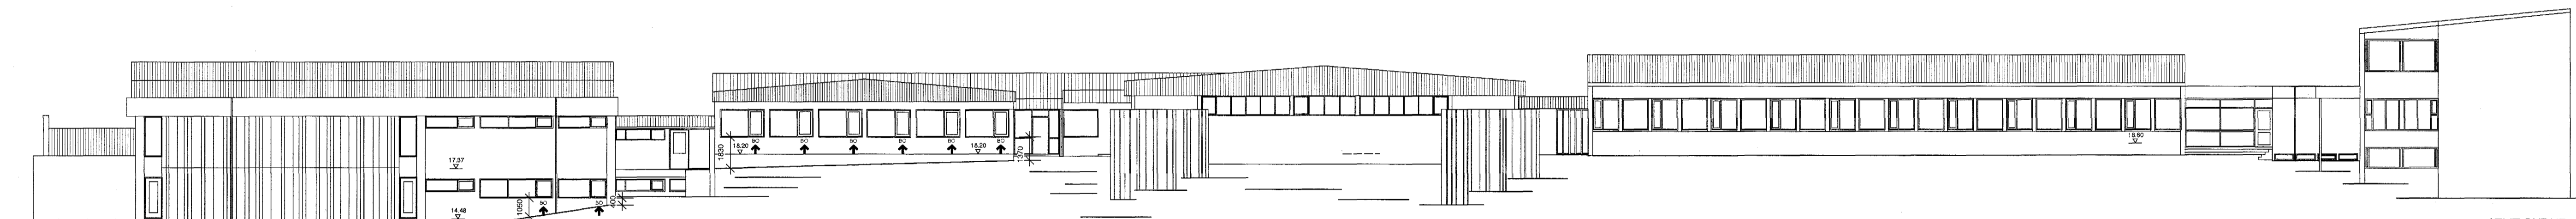


ÚTLIT SUÐUR

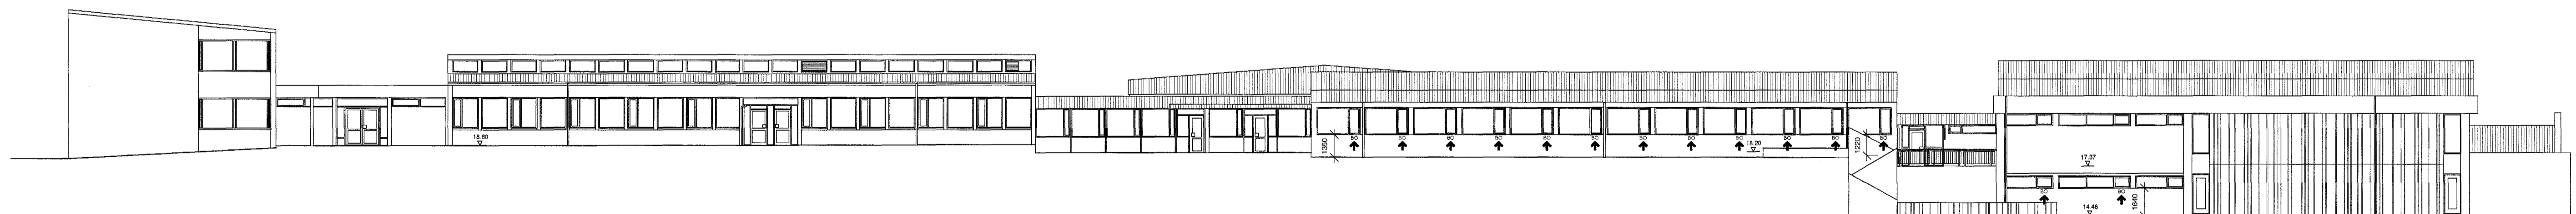

ÚTLIT NORÐUR

A01 BREYTING
 A00: NÝ TEIKNING
 BREYTING: LA HSP SM SM
 TEIKN.: SAMP.:

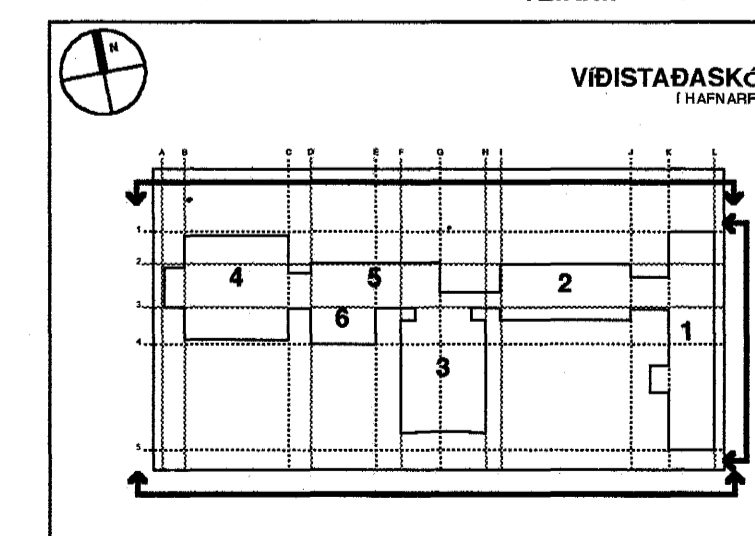

EFNI: ÚTLIT
 BRUNAVARNARUPPDRATTUR
 SVÆÐI: AFANGAR 1,4,5 OG 6
 MÆLIKVÆÐI: 1:200
 AFANGI: AÐALTEIKNING
 SÍÐASTA DAGSETNING: 07.03.2000
 TEIKNINGANÚMÉR: A2350
 BREYTING: A01