
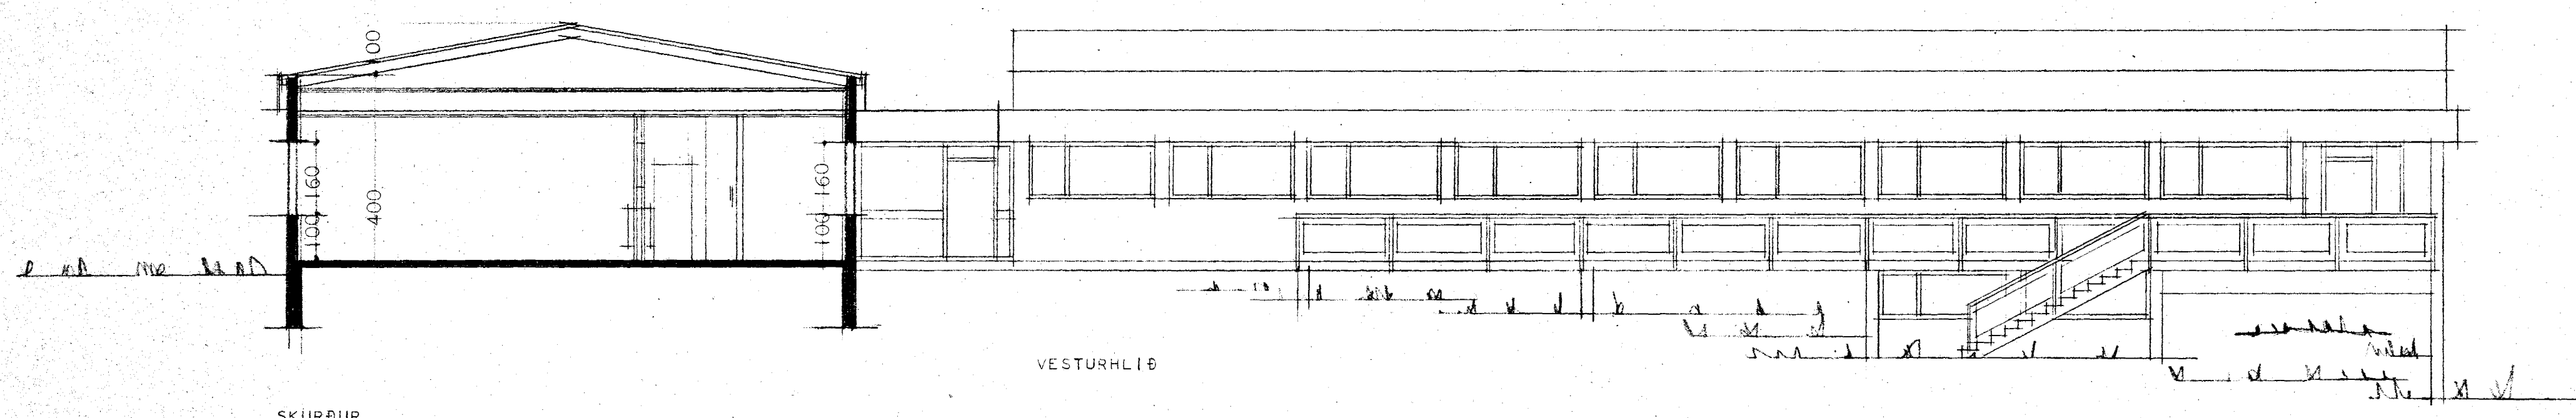


Sambykkt á fundi bygginga-  
nefndar þ. 22.4. 1982  
BYGGINGAFULLTRÚINN  
Í HAFNARFIRÐI

Áskilið er sambykkt  
Drusamálafulltrúinnar vikið

Áskilið er sambykkt  
Heilbrigðisráðs Hafnarfjarðar

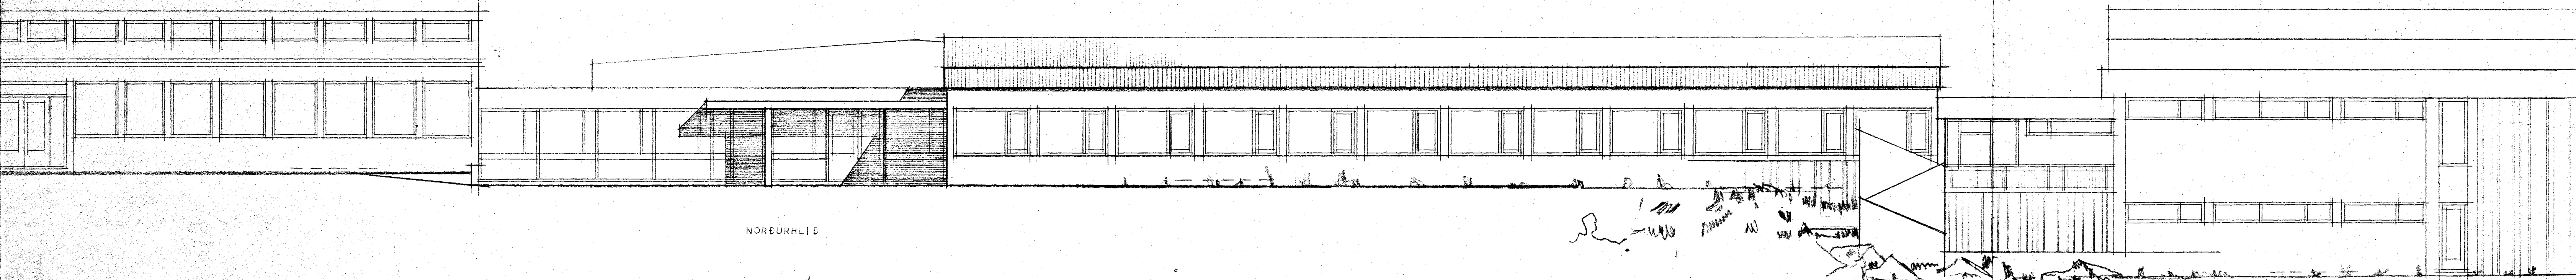

VÍÐISTABASKÓLI, HAFNARFIRÐI, 5. ÁFANGI  
ÚTLIT OG SKURÐIR 1 : 100  
REYKJAVÍK, APRÍL, 1981  
ÞORVALDUR KRISTMUNDSSON  
ARKITEKT  
MAGNÚS GUÐMUNDSSON