
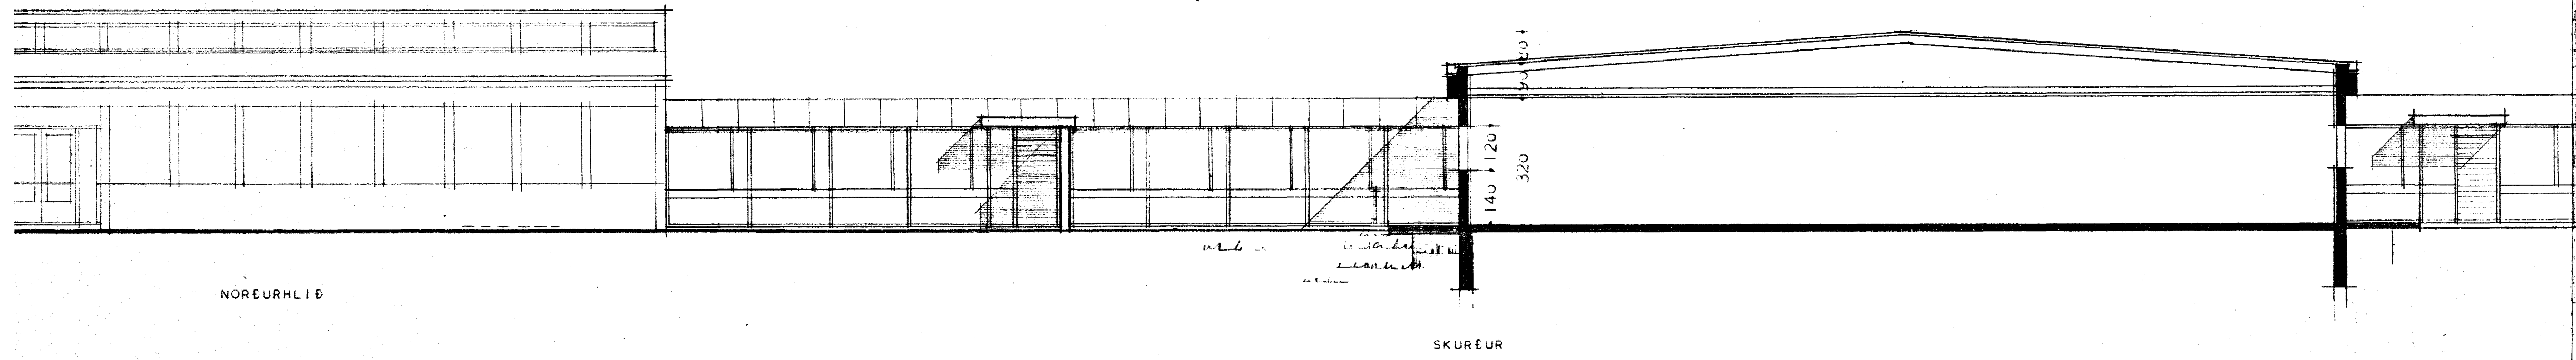


Samþykkt á fundi bygginga-
nefndar þ. 13/11/74
BYGGINGAUFULLYRÐIN
Í HAFNARFIRÐI
F. Sigurðsson

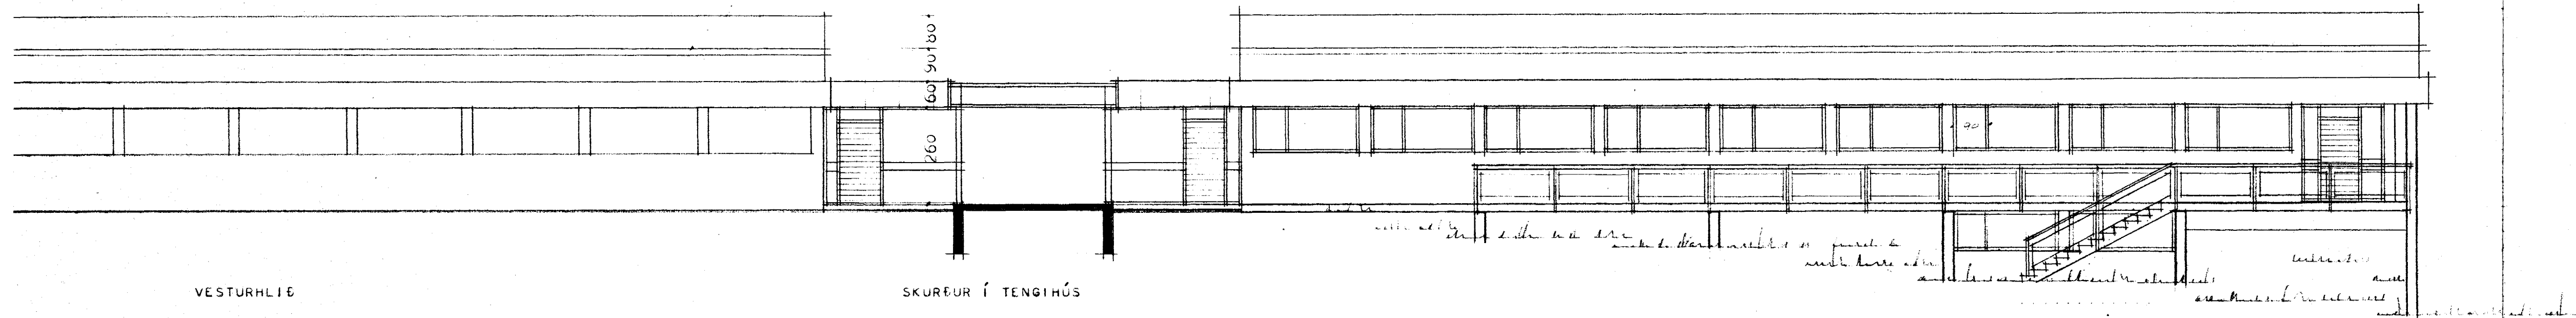

VÍÐIÞÁÐASKÓLI, HAFNARFIRÐI
ÚTLIT OG SKURDIR 1 : 100
REYKJAVÍK, JÚNÍ, 1974
ÞORVALDUR KRISTMUNDSSON
ARKITEKT
MAGNÚS GUEMUNDSSON