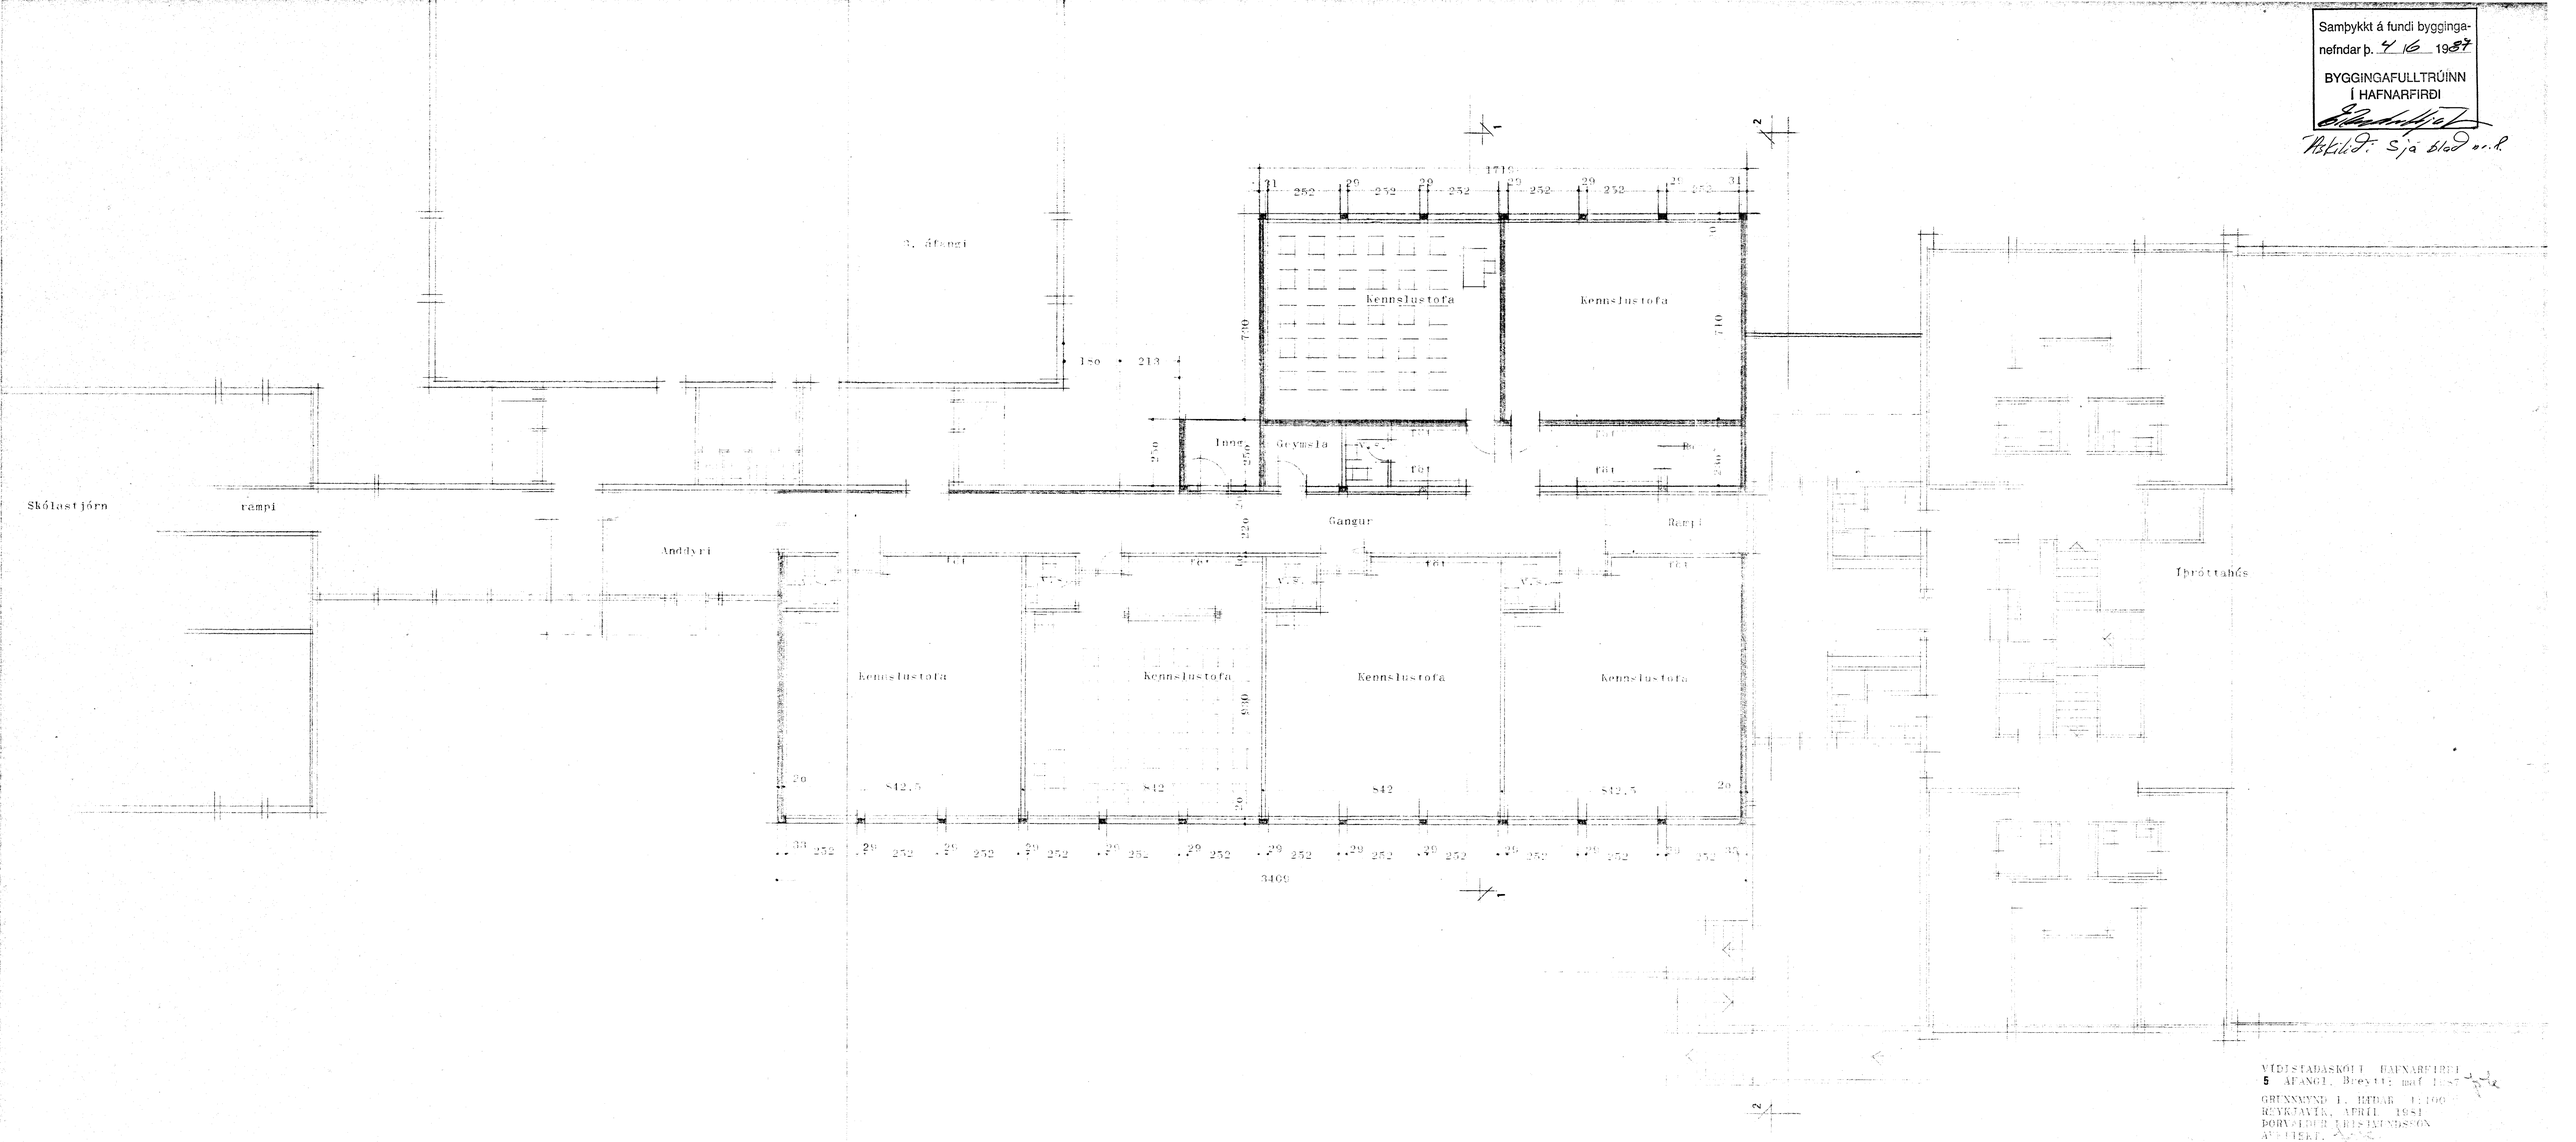
Samþykkt á fundi bygginga-
nefndar þ. 4 16 1987
BYGGINGAFULLTRÚINN
Í HAFNARFIRÐI
Askilið: Sjá blad nr. R.
3. áfangi
Skólastjórn
rampi
Anddyri
Kennslustofa
Kennslustofa
Inng.
Geymsla
Gangur
Rampi
Kennslustofa
Kennslustofa
Kennslustofa
Kennslustofa
Íþróttahús
1719
3409
VÍDISTADASKÓLI HAFNARFIRÐI
5 ÁFANGI, Breytt; maf 1987
GRUNNMYND I. HÆDAR 1:100
REYKJAVÍK, APRÍL 1981
ÞORVALDUR KRISTMUNDSSON
ARKITEKT.
MAGNÚS GUÐMUNDSSON.
3