




Samþykkt á fundi bygginga-
nefndar þ. 12/11 1974
BYGGINGAFULLTRÖUNN
Í HAFNARFIRÐI
F. Sigmundsson

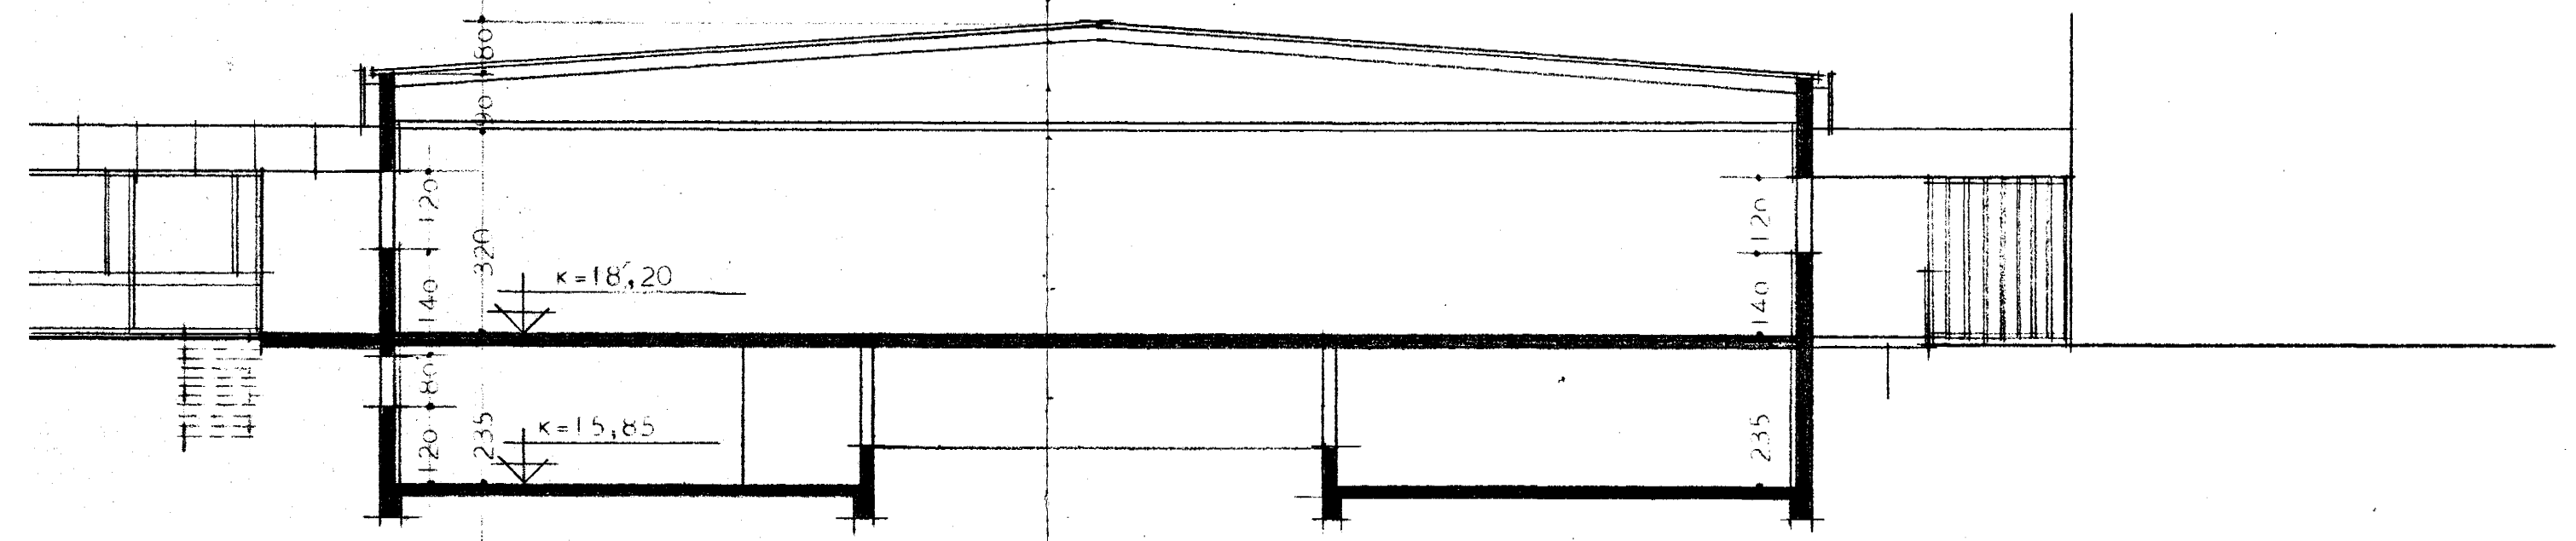

SKURÐUR

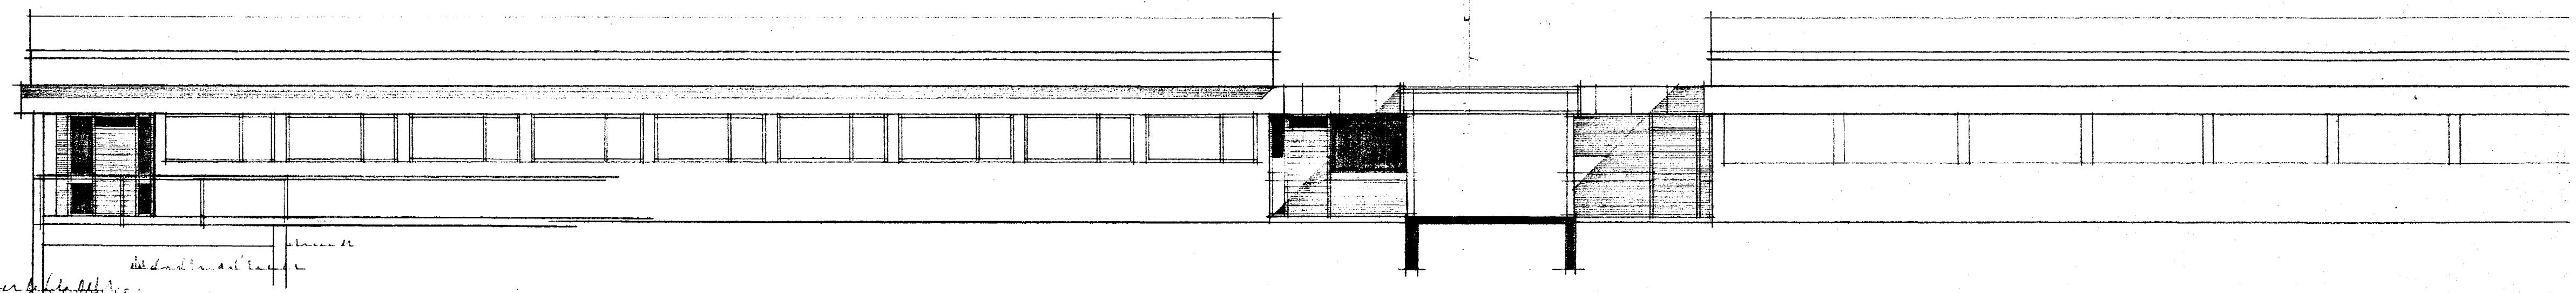

SKURÐUR
AUSTURHLÍÐ

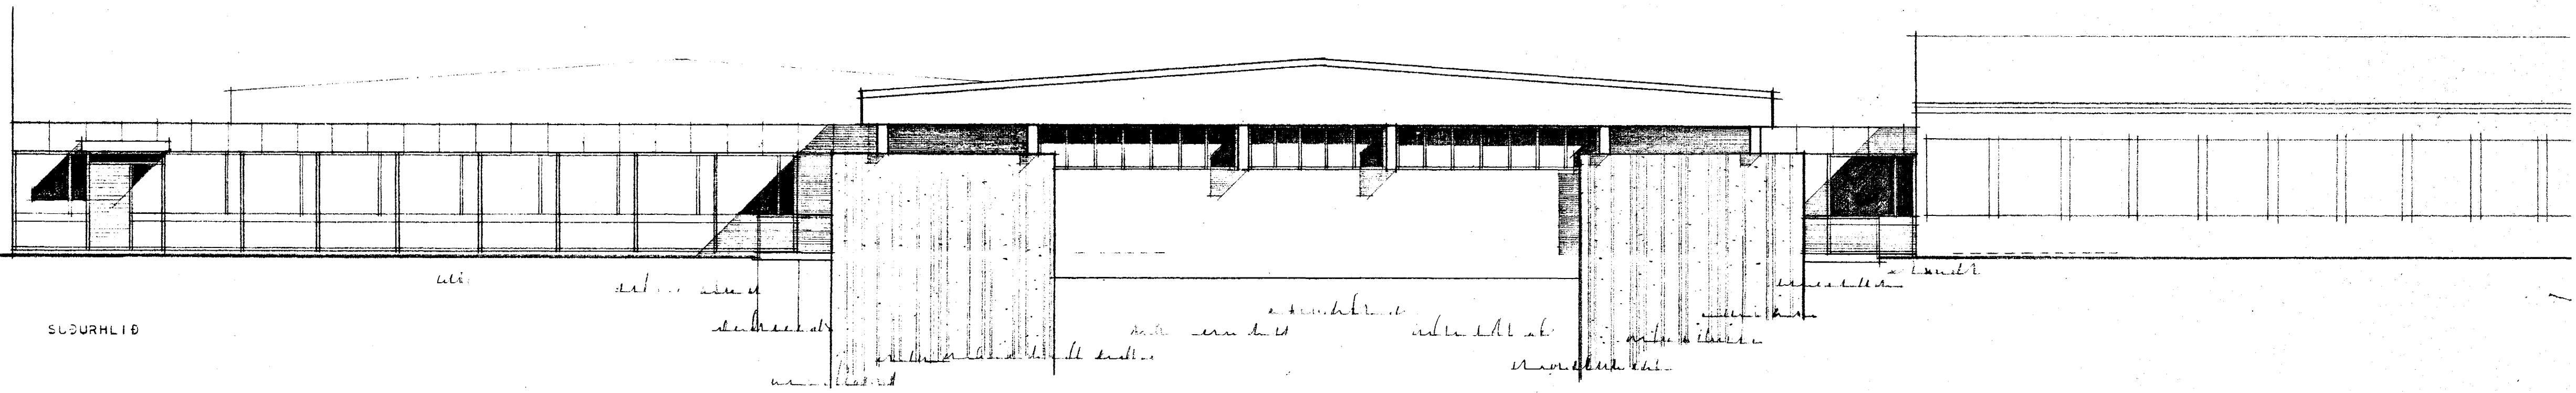

SLÐURHLÍÐ

VÍÐISTAÆSKÓLI, HAFNARFIRÐI
ÚTLITSMYNDIR 1:100
REYKJAVÍK, JÚNÍ, 1974
ÞORVALDUR KRISTMUNDSSON
ARKITEKT
MAGNÚS GUÐMUNDSSON