



VESTURHLIÐ

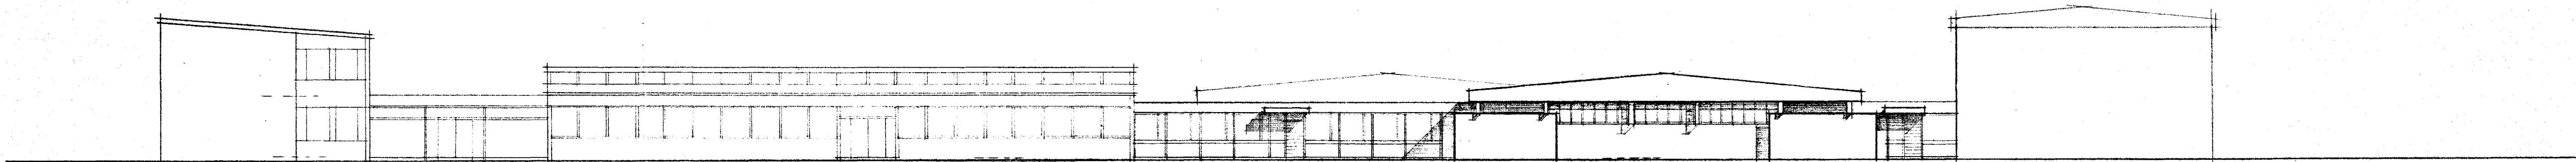

NORÐURHLIÐ

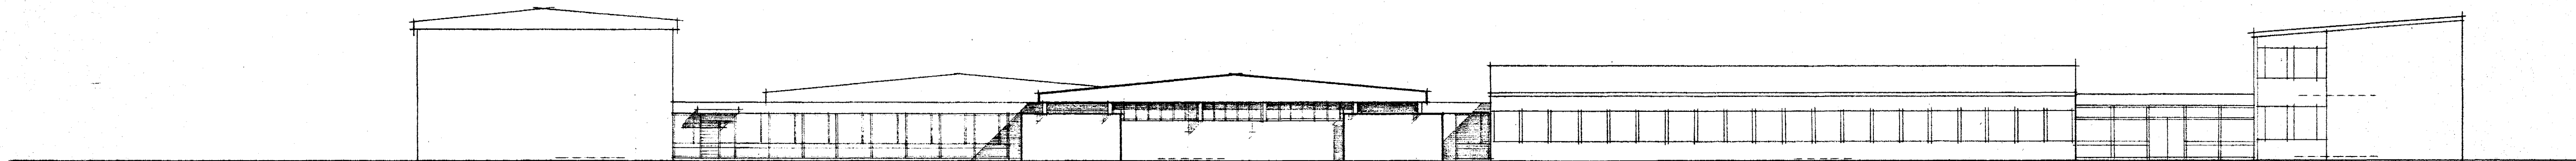

SUÐURHLIÐ

Áskilið er samþykki  
Heilbrigðisráðs Hafnarjarðar

Áskilið er samþykki  
Brenniamálastofnunar ríkisins

Samþykkt á fundi bygginga-  
nefndar þ. 27/10/1974  
BYGGINGAFULLTRÚINN  
Í HAFNARFIRDI  
*F. Sigurðsson*

VÍÐISTÆÐASKÝLI, HAFNARFIRDI  
ÚTLITSMYNDIR, 1:200  
REYKJAVÍK, JÚNÍ, 1974  
ÞORVALDUR KRISTMUNDSSON  
ARKITEKT  
MAGNÚS GUÐMUNDSSON