
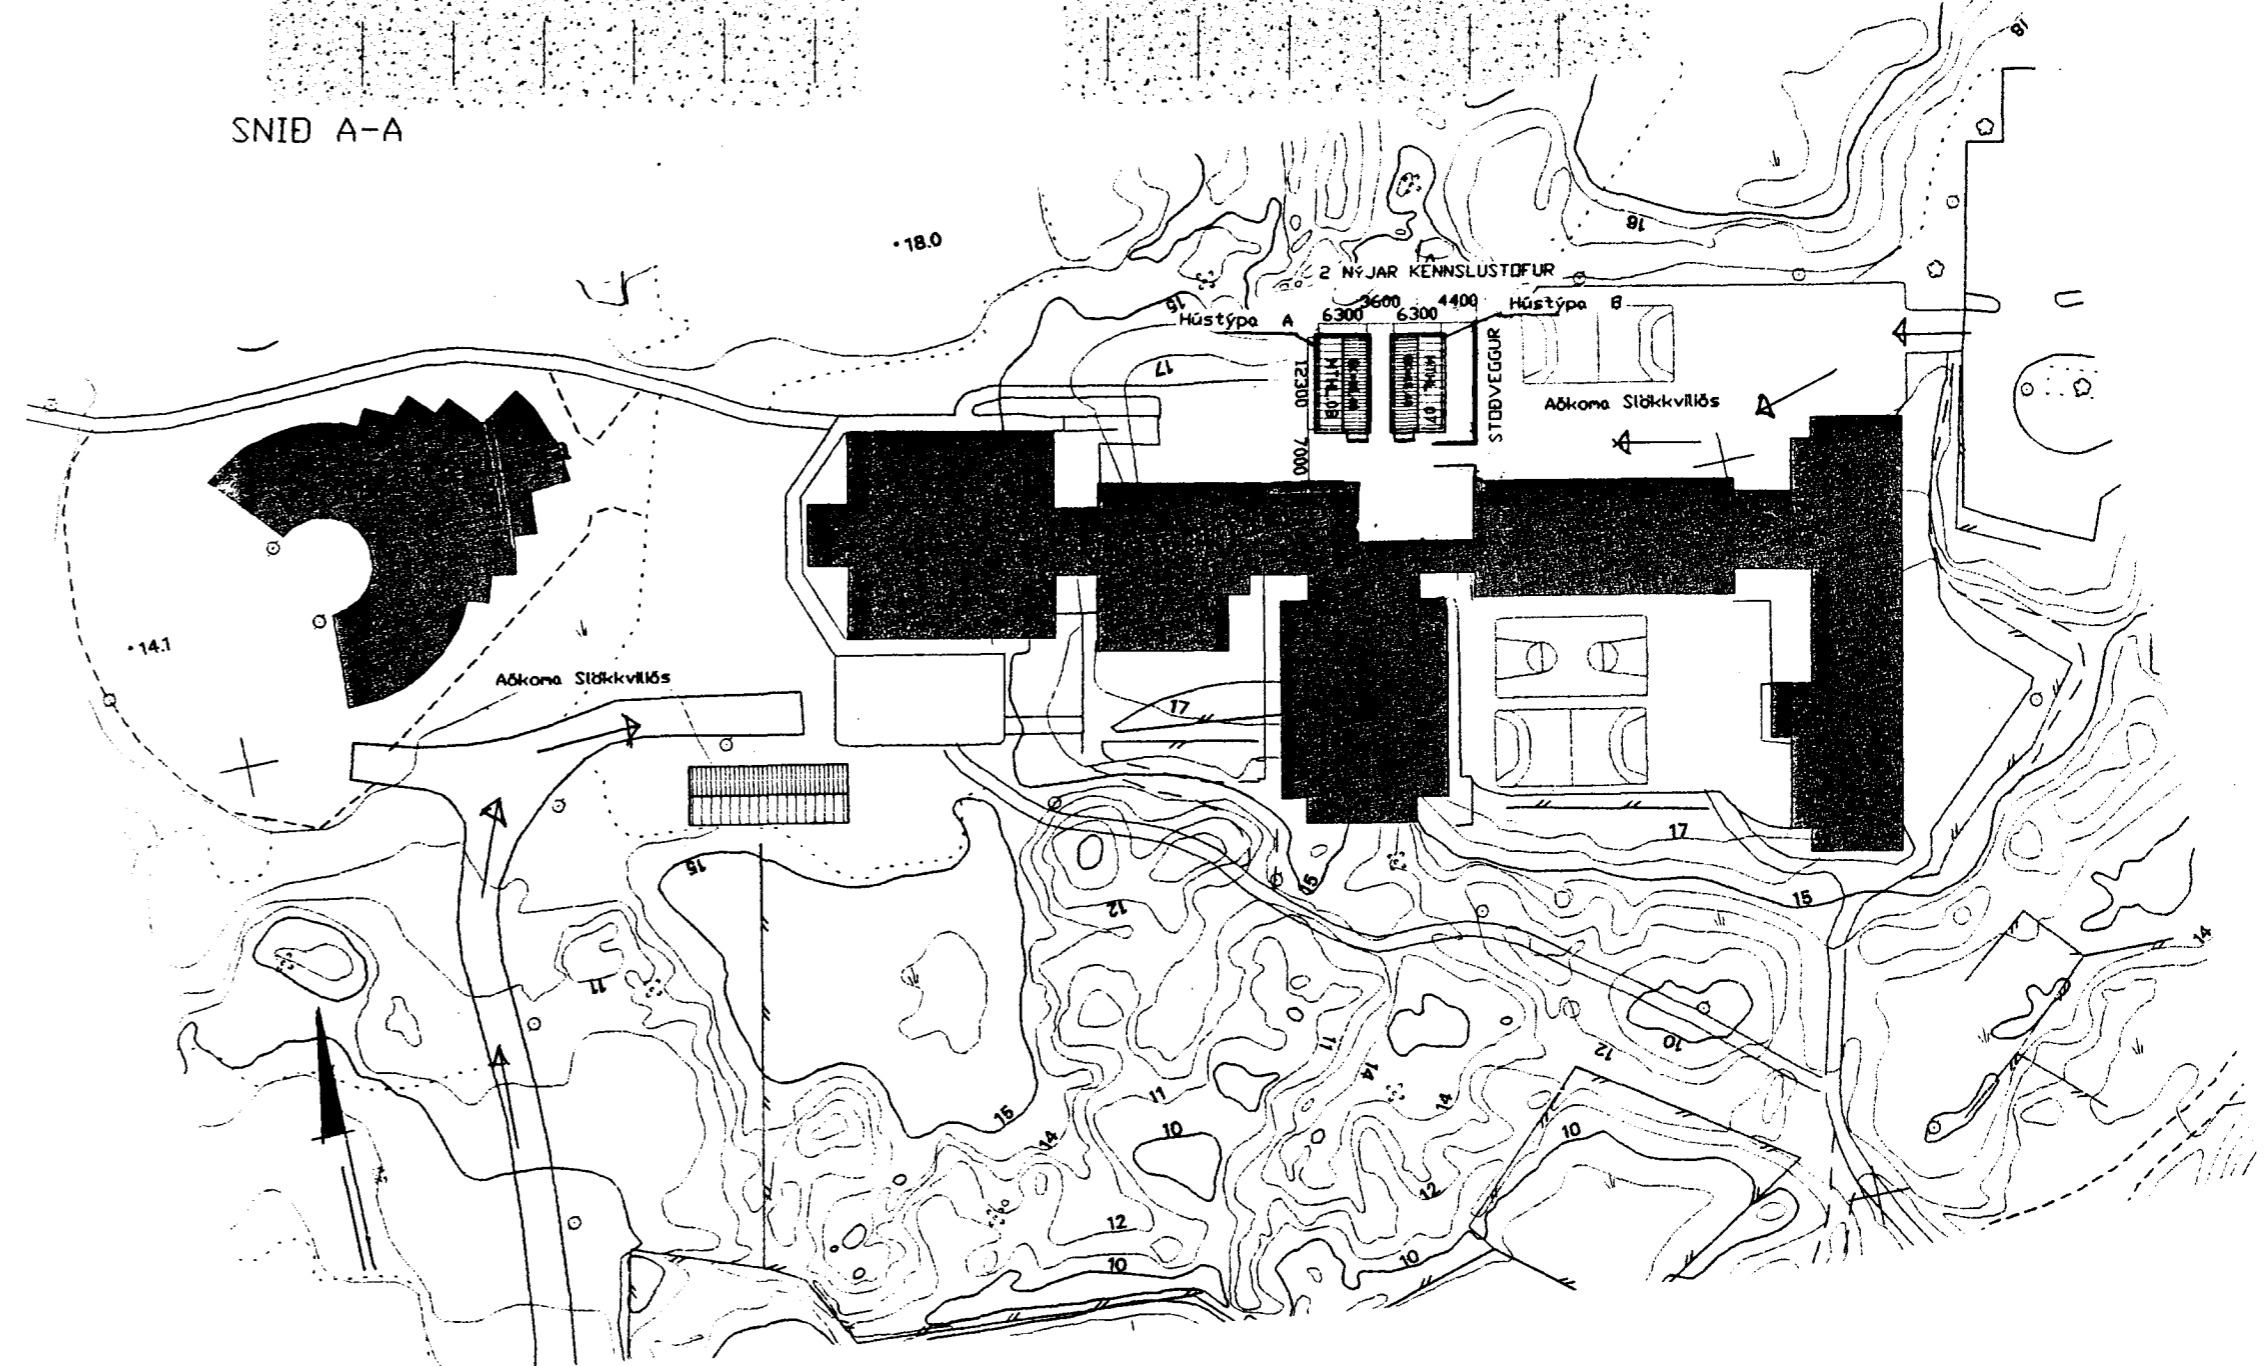
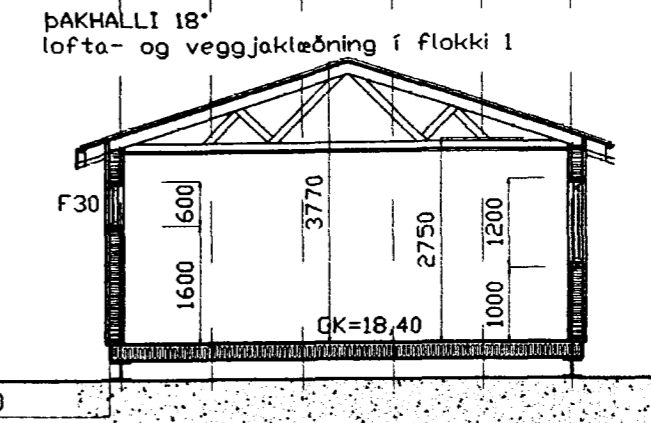
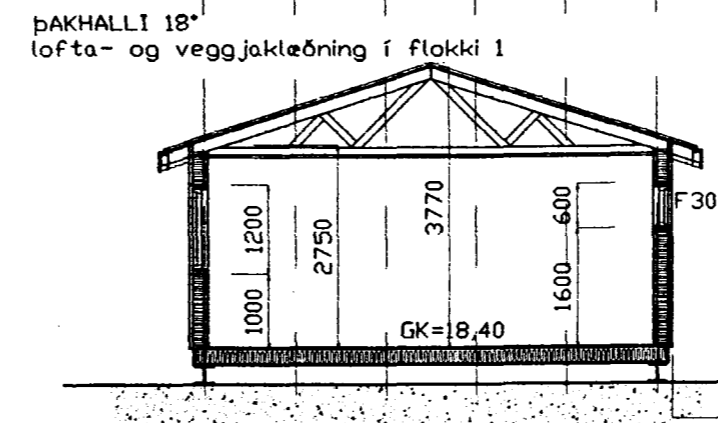


Samþykkt á fundi byggingarnefndar þann
13 SEPT. 2000
 Byggingafulltrúinn í Hafnarfirði
 Erlendur Hjálmarsson

Samþ. t.d. 1. sept 2001
 Blað nr 1

Byggingarlýsing:
 Kennslustofurnar byggjast úr timbureiningum frá S.G hús h/f Selfossi. Stofurnar eru með timburgólfi á léttar undirstöður og einangrast með 175mm stelnull, burðavirki sjá verkfr.teikn. Útveggjagrindin er 145*45mm og einangrast með 150 mm steinull og klæðast utan með standandi klæðingu / en þa too). Útveggirnir að innan verður 13mm harðgífs en útveggirnir á milli húsana bætast 13mm gífsklæðing & harðgífsið. Burðavirki í þaki verður úr timbri (sjá verkfr.teikn.) og einangrast með 200 mm þakull. brunaviðvarnarkerfi verður í kennslustofunum.

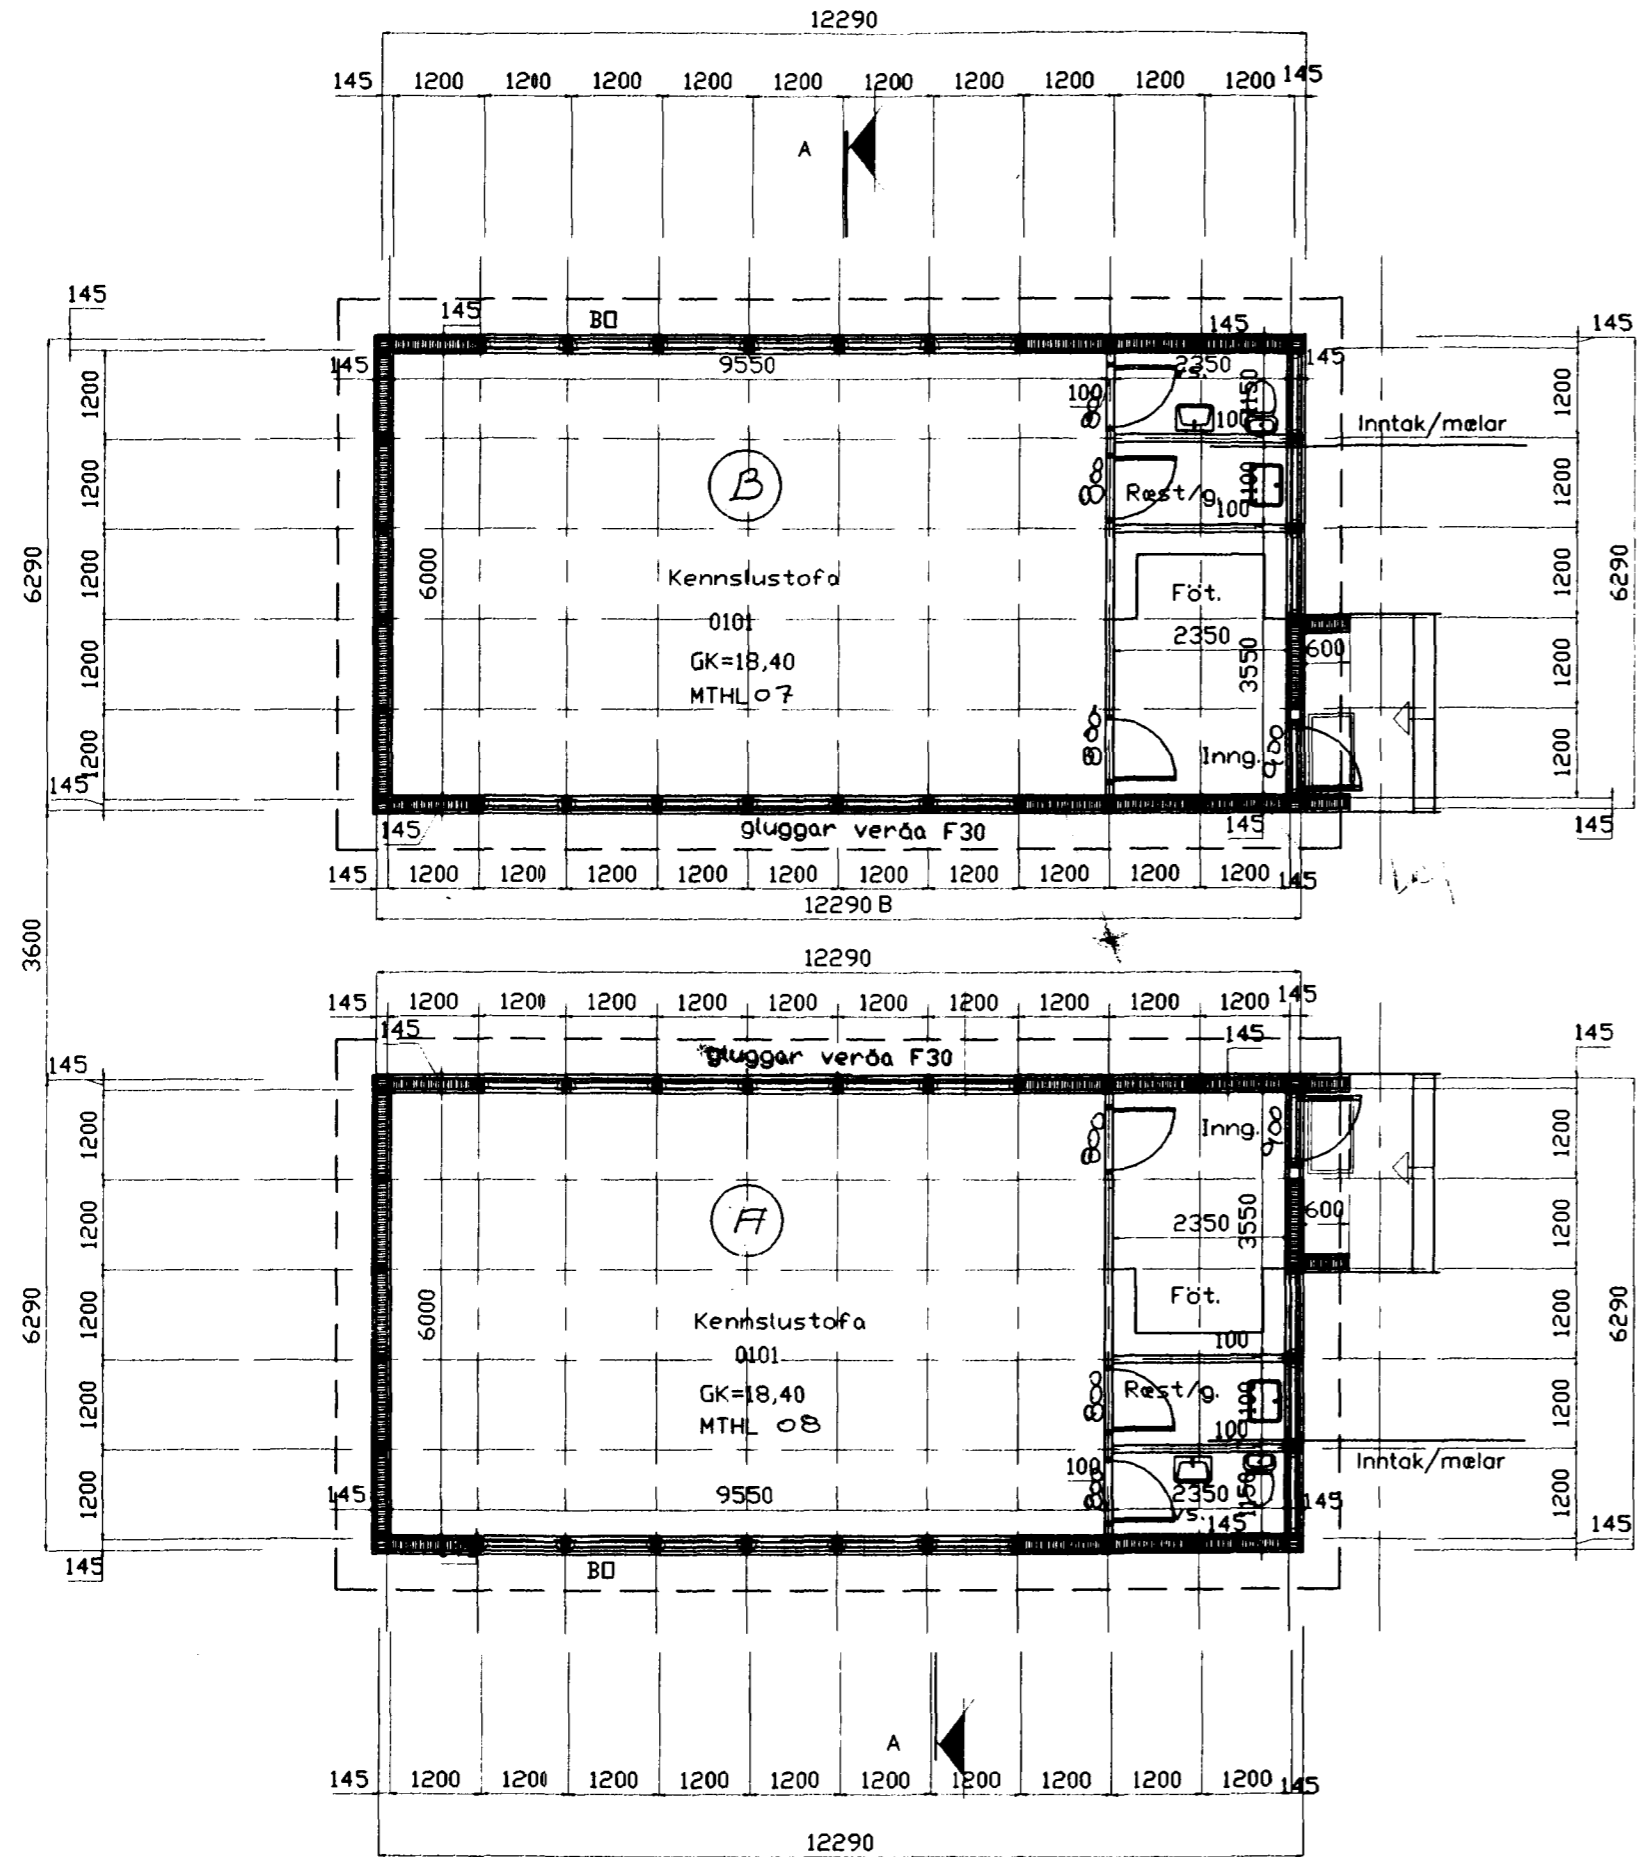

AFSTÖÐUMYND M. 1:1000

Týpa A sjá sérteikningar
 -SG-hús í fjölnotahús, 5 eininga, gerða A'
 -Verkfræðistofa Suðurlands, ágúst 2000
 Týpa B sjá sérteikningar
 -SG-hús í fjölnotahús, 5 eininga, gerða B'
 -Verkfræðistofa Suðurlands, ágúst 2000

es TEIKNISTOFAN SUÐURLANDSBRAUT 48
 S: 588-7344 FAX: 588-7343
 HPAKANTUDDA 7

VERKHEITI.	Færanlegar kennslustofur	Mkv.	1:100
VERKHUTI.	kennslust. fyrir Víðistaðaskóli Hafnarfirði	DAGS.	31.08 2000
HANNAÐ.	SIGURDUR KJARTANSSON	kt.	090246-2839
TEIKNAD	Kjartan Sigurðsson	kt.	121066-5809

BLAD NR 1 AF 2
 BREYTT.

[Handwritten signature]