


Sambykkt á fundi bygginga-
nefndar þ. 4.16.1987


BYGGINGAFULLTRÚINN
Í HAFNARFIRÐI

Galundur

Ástíð: Sjá blað nr. 1.

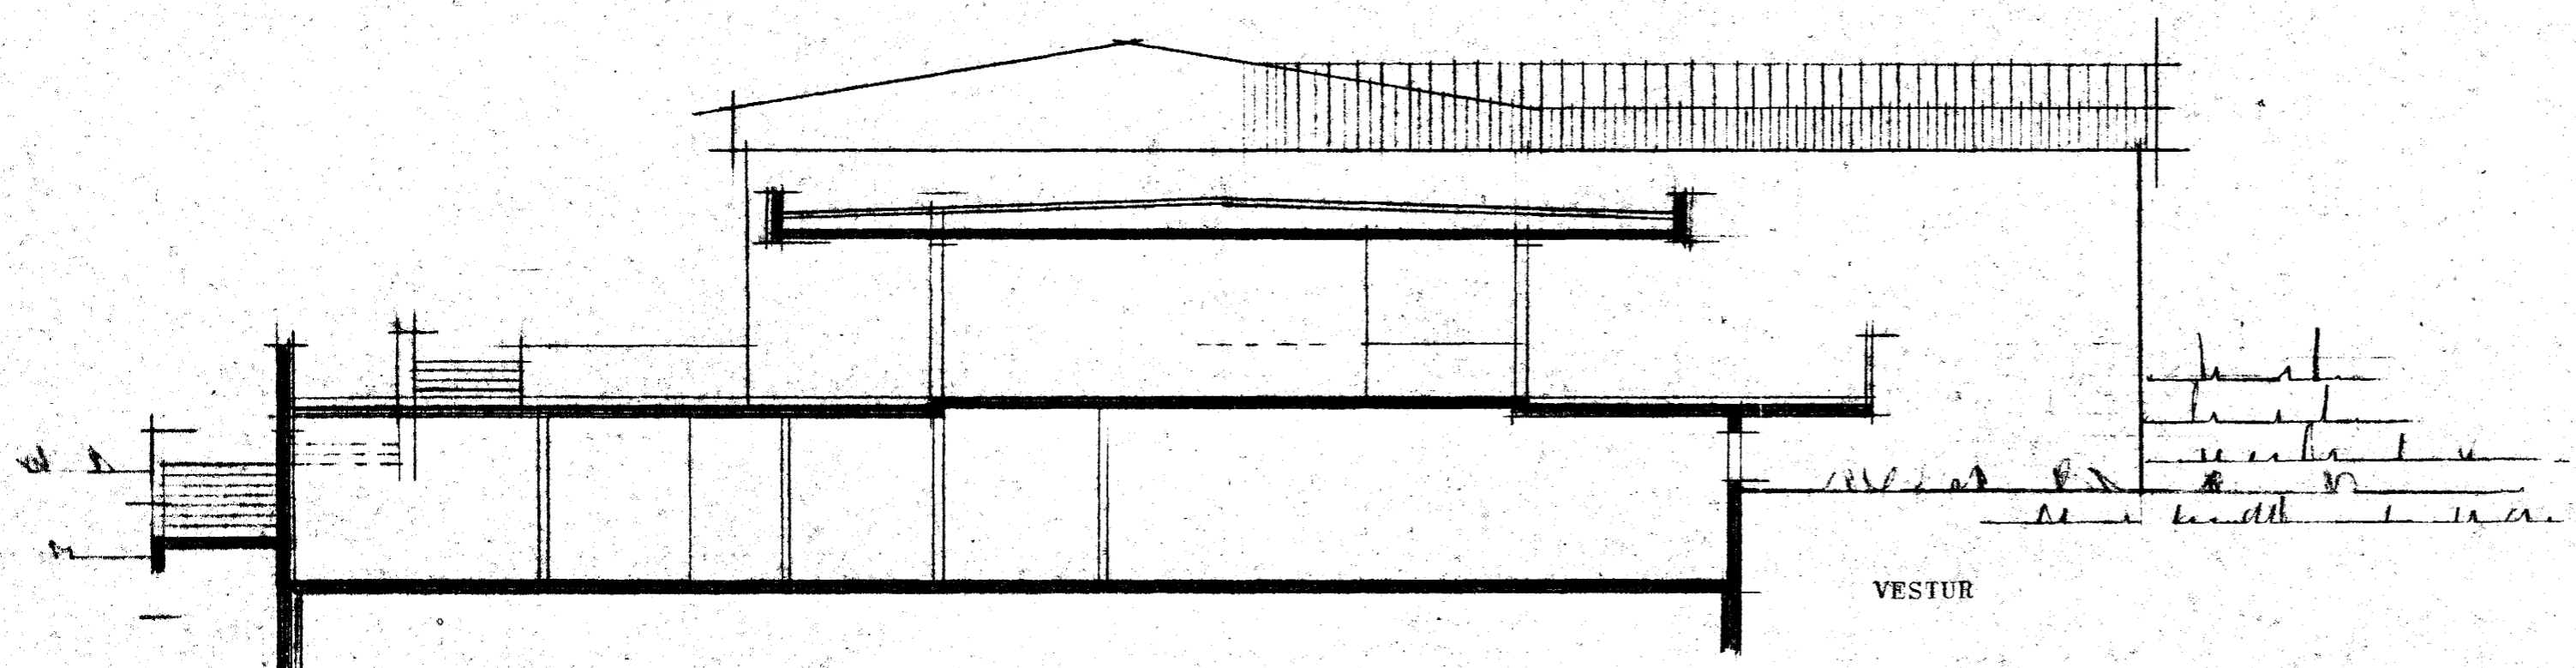

SKURDUR 2 - 2 Tengibygging

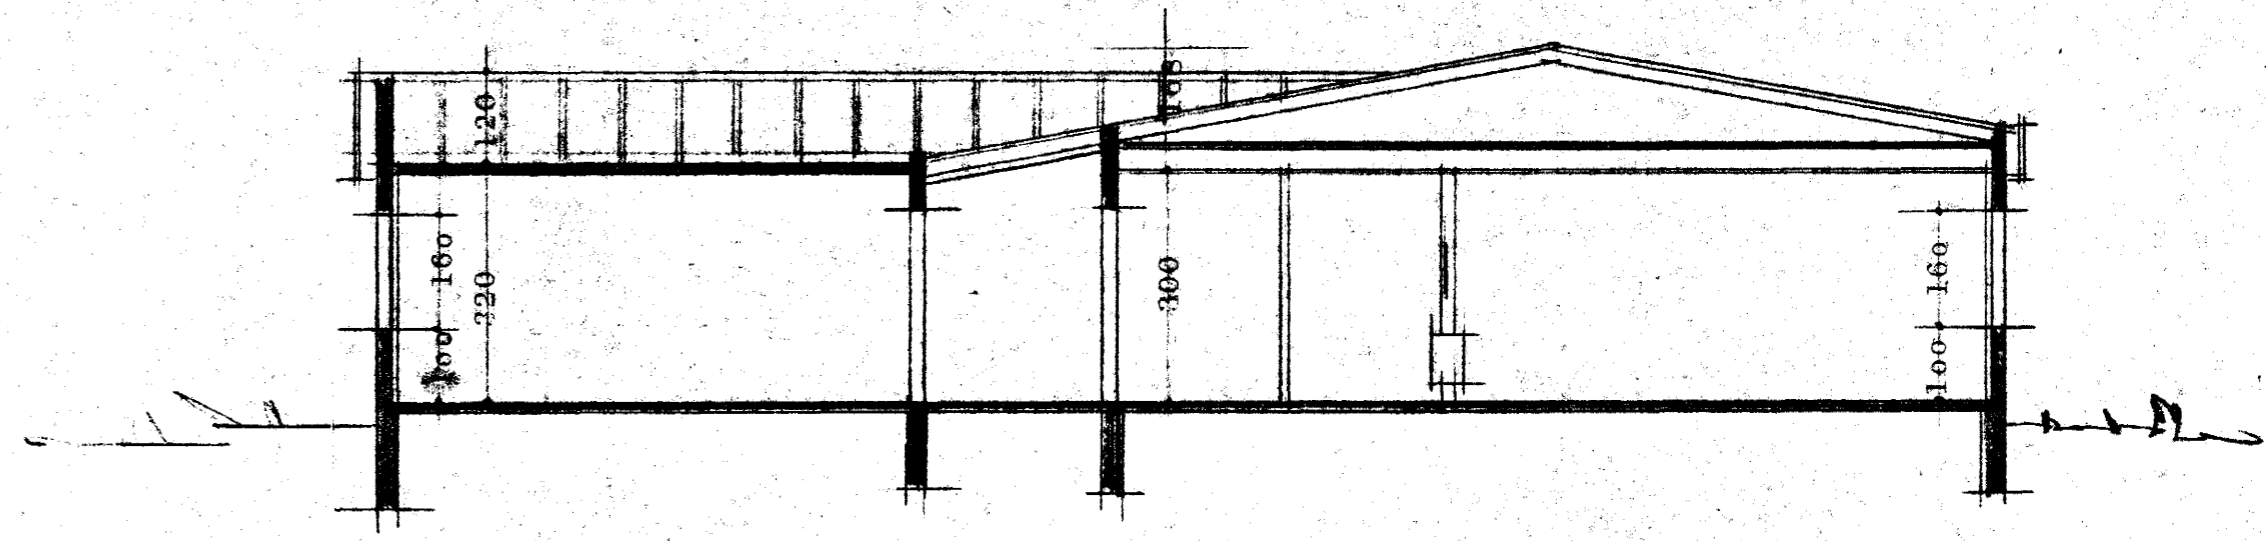

SKURDUR 1-1

VIDISTIADASKÓLI HAFNARFIRÐI
5. AFANGI Breytt: maí 1987
SKURDUR 1:100
REYKJAVÍK, MAÍ 1987
FORVALDUR KRISTMUNDSSON
ARKITEKT: *Galundur*
MAGNÚS GUDMUNDSSON