

STÆRDIR	
FLATARMÁL	163,8 m ²
RÚMMÁL	540,6 m ³

Skýringar vegna eldvarna:

BO. táknar björgunarp, samkv. reglugerð um brunavarnir og brunamál.

→ táknar rýmingarleið, samkv. Reglugerð um brunavarnir og brunamál.

⊗ teikningu.

Reykskynjari, staðsetjist samkvæmt


Samþykkt á fundi byggingarnefndar þann
16 JULI 1997

Byggingafulltrúinn í Hafnarfirði
F.h. Kristján Þórarinnsson


Sjá bókun




ÚTLIT SUÐUR MKV. 1:100.

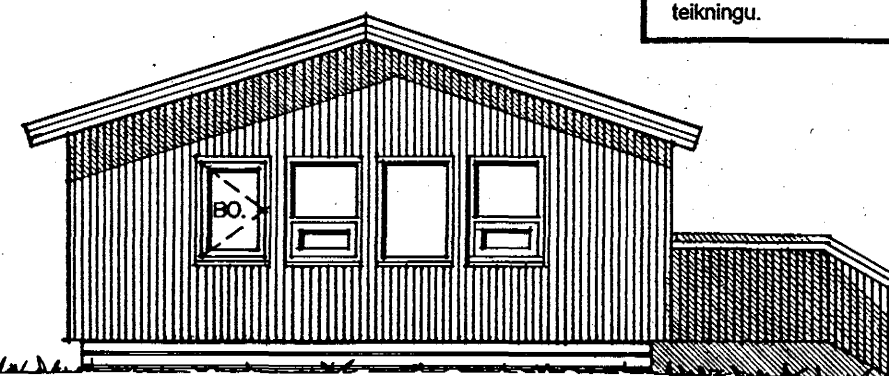

ÚTLIT VESTUR MKV. 1:100.

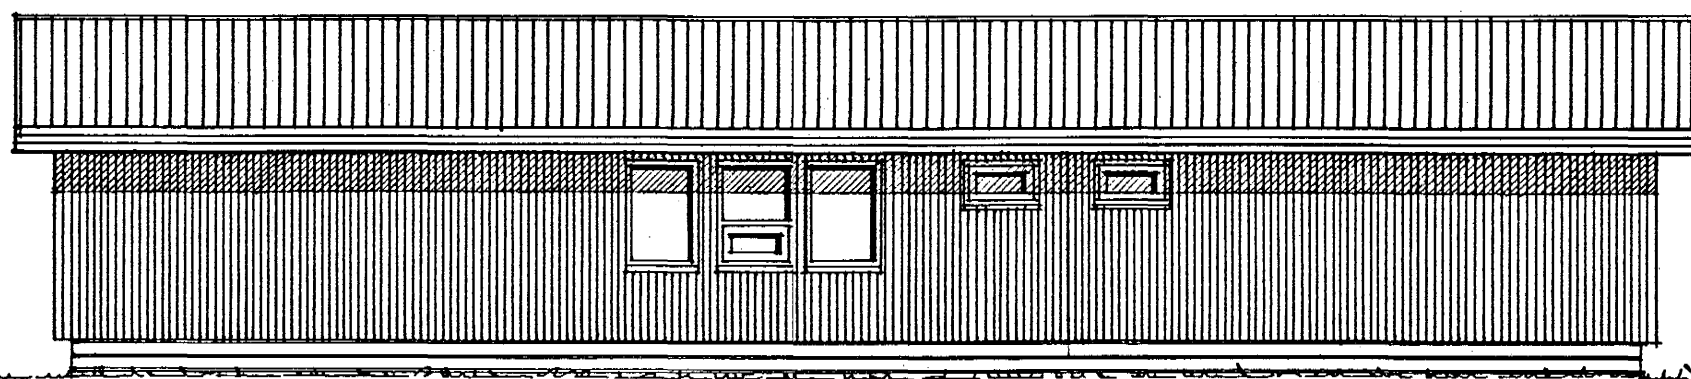

ÚTLIT NORÐUR MKV. 1:100.

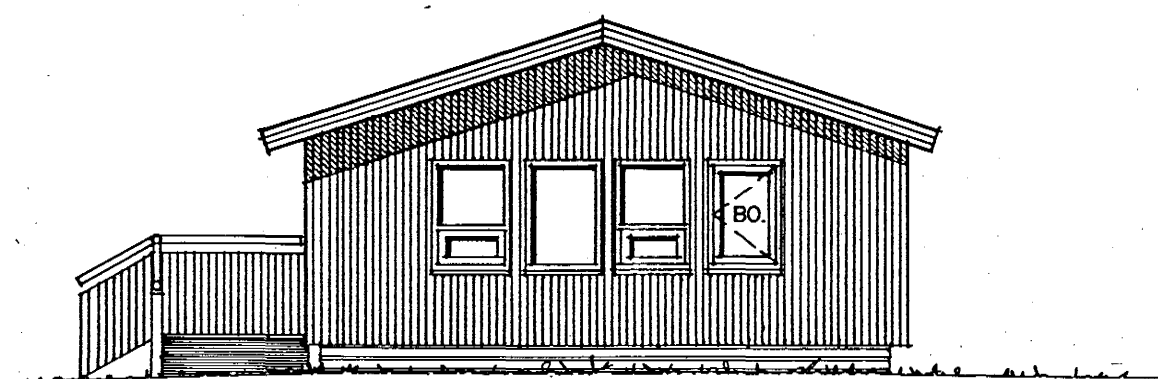

ÚTLIT AUSTUR MKV. 1:100.

Byggingalýsing

Sökkull: Sökkulveggir/veggstúbar eru staðaleyptir 20cm.
Gólf: 50 * 150 mm gólfbitar c/c 60cm, hvíla á 2*50*200 mm timburdegurum. Timburgólf, einangrað með 125 mm þéttull og lokað að neðan með 9 mm. krossvið. Rakavarnarlag úr þolplasti. Gólfdekkning, 22 mm spónarplötur, lagðar með linoleum gólfúk.

Útveggir: Vegglaeja, 45*120 mm. fura fest við gólfbita. Vegggrind, 45*120 mm. furugrind, Stoör: c/c 600 mm. Útveggjagrind er fest við vegglaeju með stálvíndum og gataplötum. Klæðning, 9 mm. krossviður negldur við grind. (stýfing/víndvörn). Loftbil, 20 mm. loftræsti bil myndað með 20 * 45 mm listum. Ysta klæðning, 19 * 120 mm. borðklæðning.


Útveggir. einangrun. frg. að innan. 120 mm. steinull, sem fyllir í vegggrind. Rakasperra. 34 * 45 mm afréttingar og lagnagrind. 12 mm. plötuklæðning.

Innveggir: Vegggrind, 45*70 mm. furugrind, Stoör: c/c 600 mm. Grind er fest við gólfbita. Klæðning, 12 mm. Spónarplötur.


Þak/Þakírd: Þakjám. Þakpappi. Borðklæðning. 25 * 150 mm Þaksperrur 50 * 225 mm. c/c 600 mm. Sperrur festast við vegggrind með "BMF. gaffalfestingu" 1 stk pr spennenda. Í mæni eru sperrur settar saman með lóskum úr 15 mm. rakabólum krossvið beggia vegna. Saumur 40/50 mm. BMF kambsaumur 2*8 stk. pr. laska.

Þakkantur Klæðning að framan, 20 * 120 mm vatnslæðning. Klæðning að neðan, 16 mm listaklæðning. Þakrenna: 100 mm PVC. Rennubönd c/c 800 mm. Þakíðurfóti: Ø 75 mm PVC. Loftræsting þaks: Ø 32 mm PVC. 1 stk pr. spennubil.


Einangrun/Þrángur á þaki/lofti. Vindpappi 200 mm. þéttull. Rakasperra. Afréttingargrind. 12 mm. grenipannill.

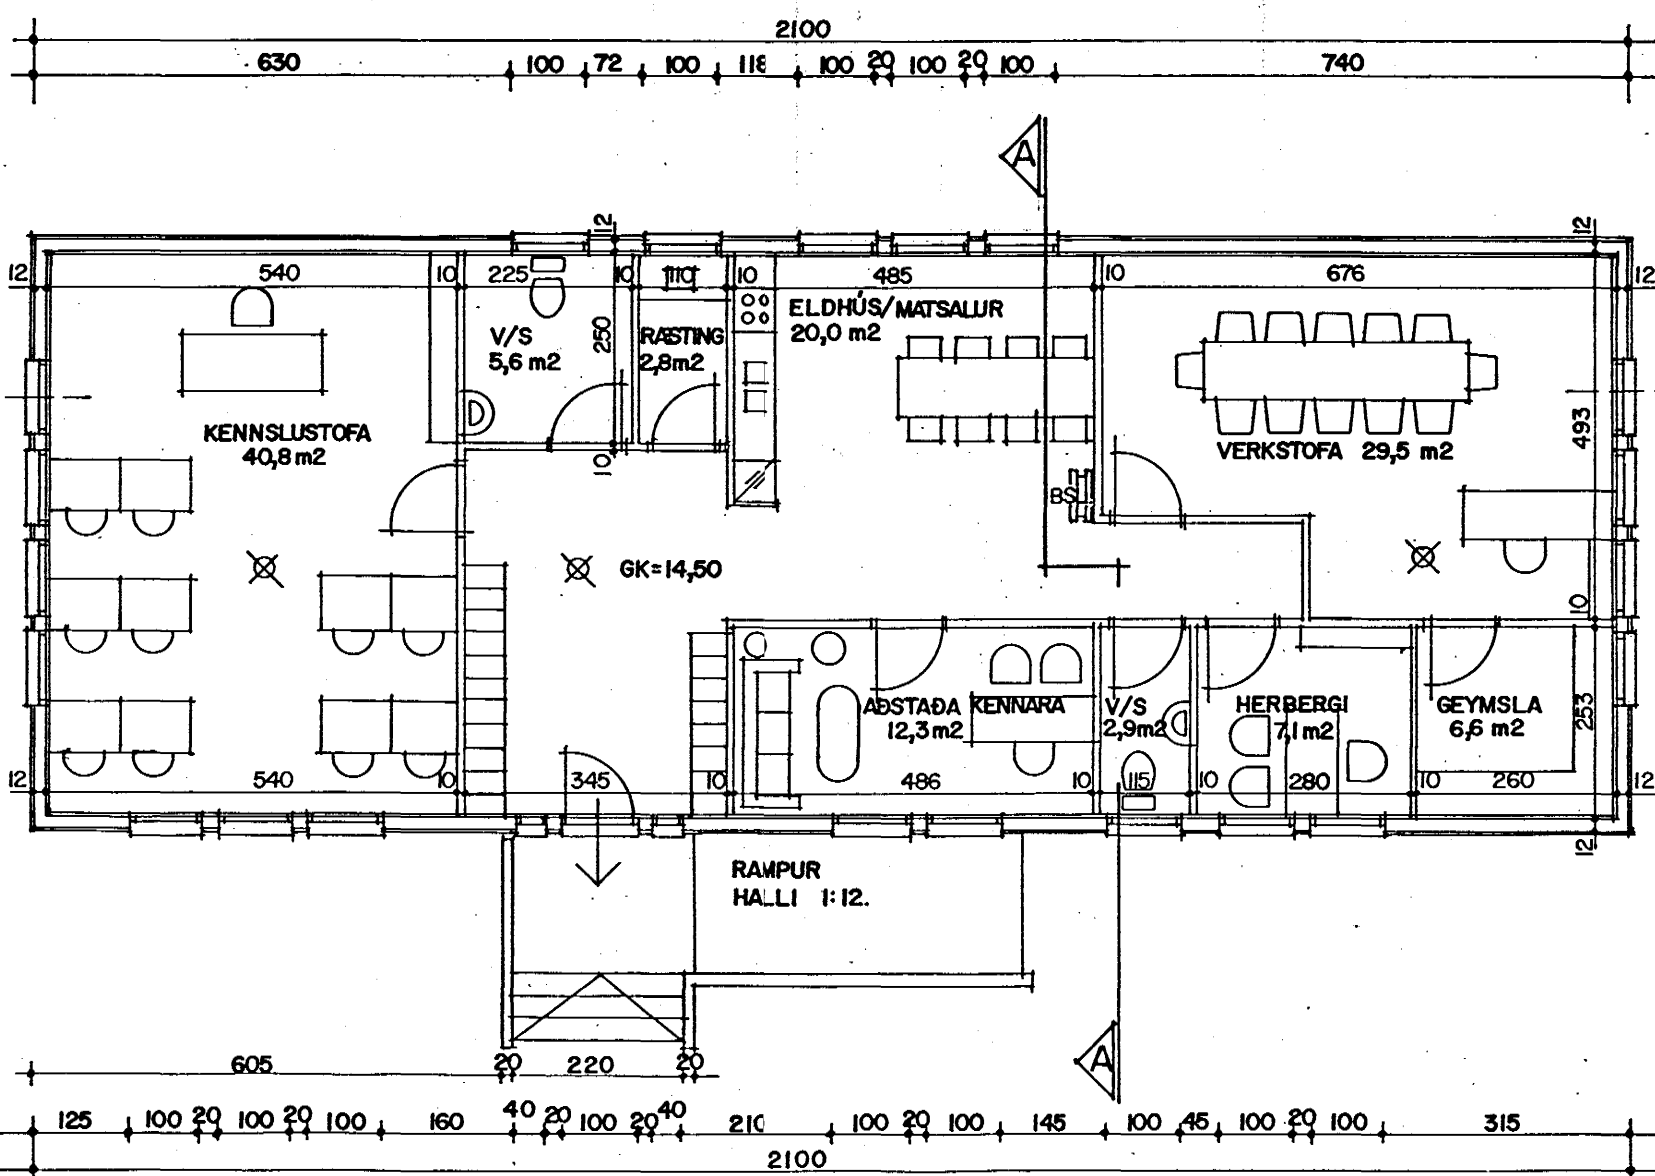

GRUNNMYND I HÆÐ MKV. 1:100.

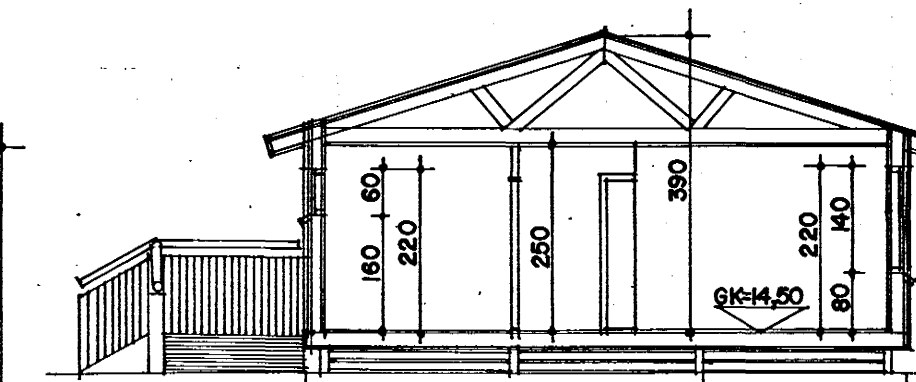

SNID A-A MKV. 1:100.

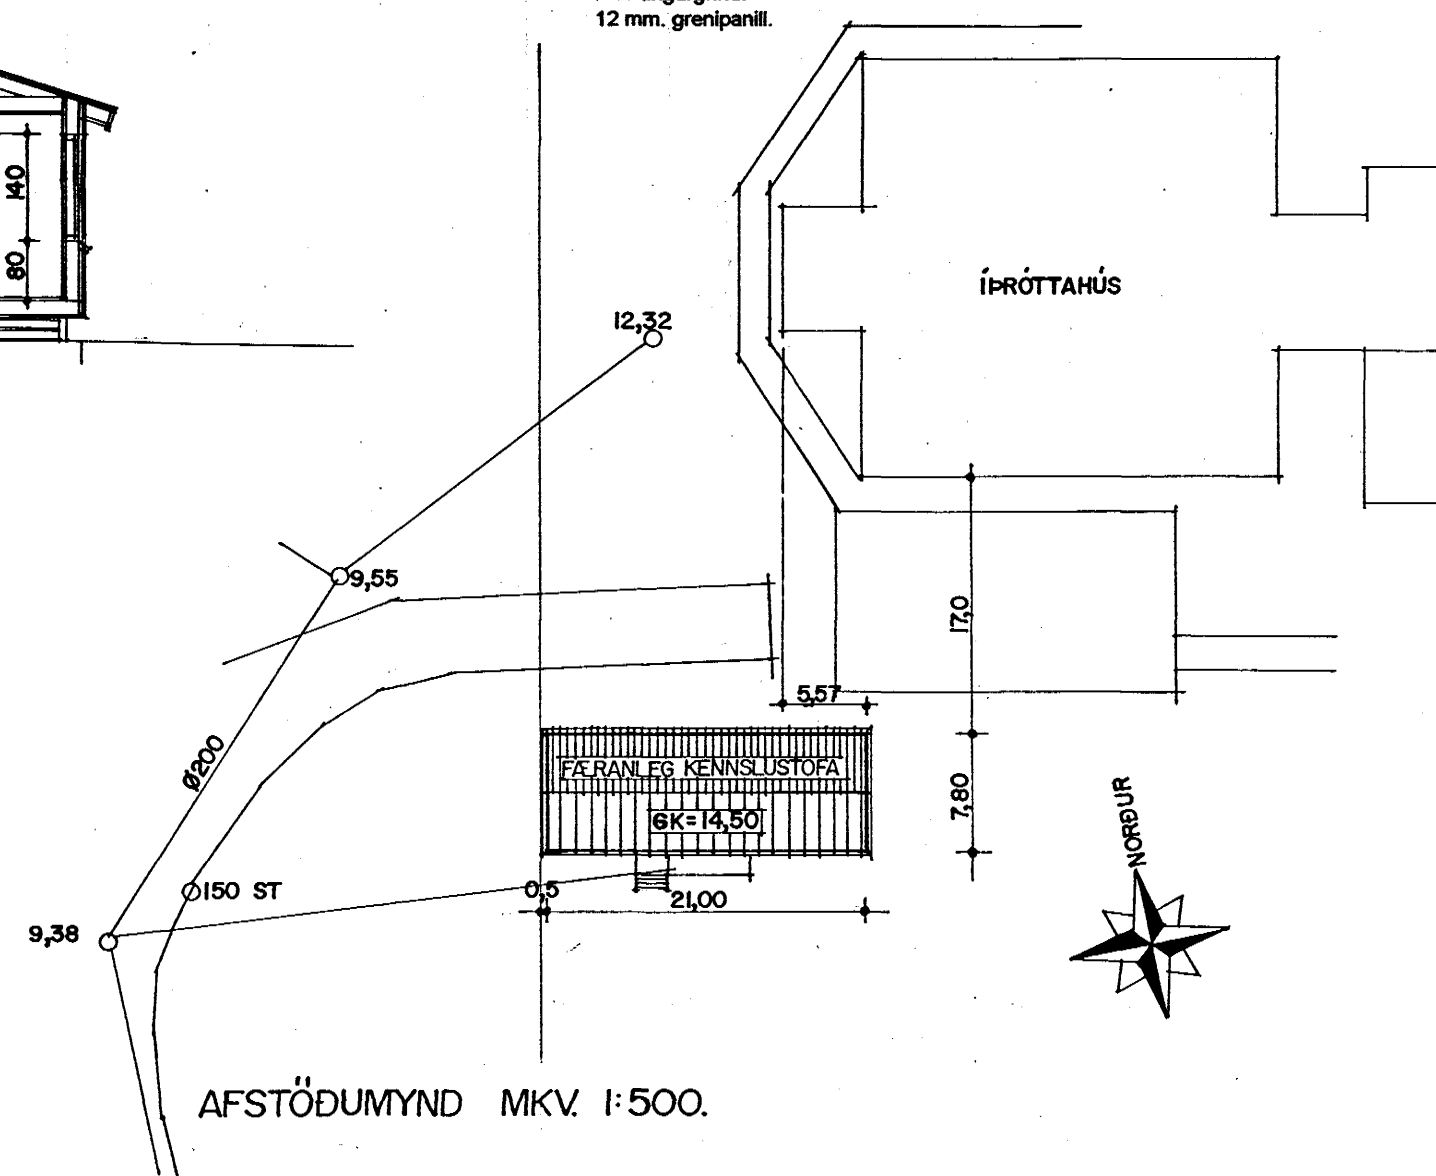

AFSTÖÐUMYND MKV. 1:500.

Sigurður Þorvarðarson