



Samþykkt á fundi bygginga-
nefndar þ. 26/5 1971

BYGGINGAFLUTRÚINN
Í HAFNARFIRDI


Sigurjón Sveinsson

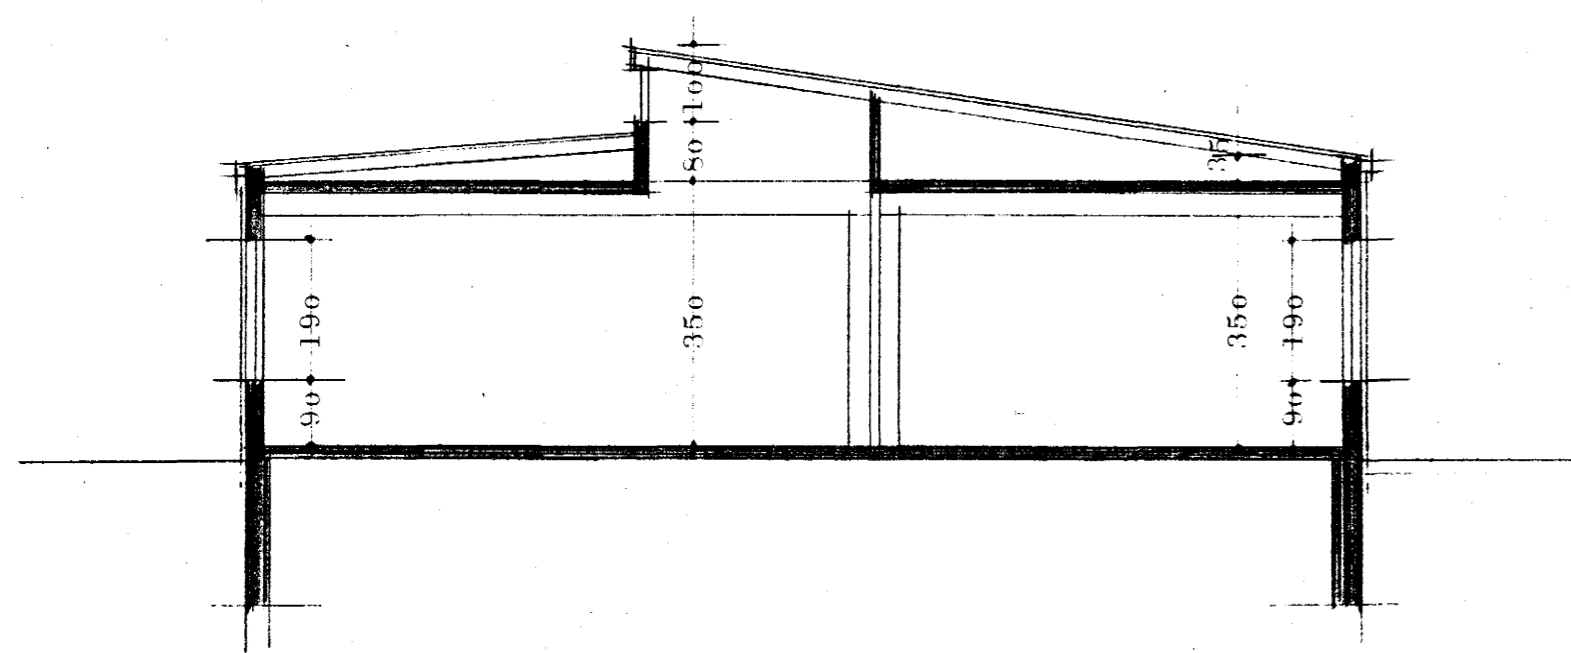

SKURÐUR Í BÓKASAFN 1:100

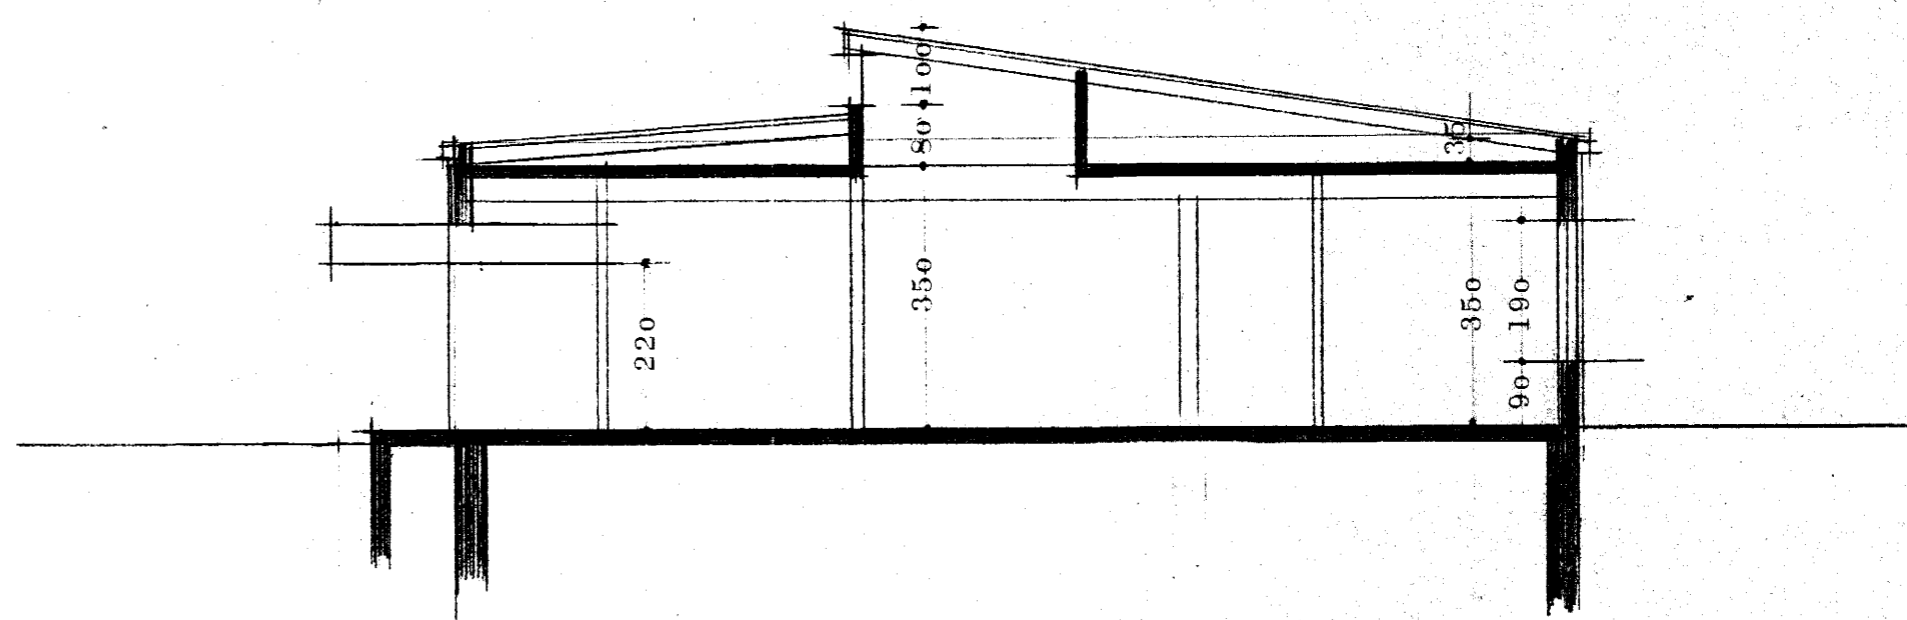

SKURÐUR Í ANDDYRI 1:100.

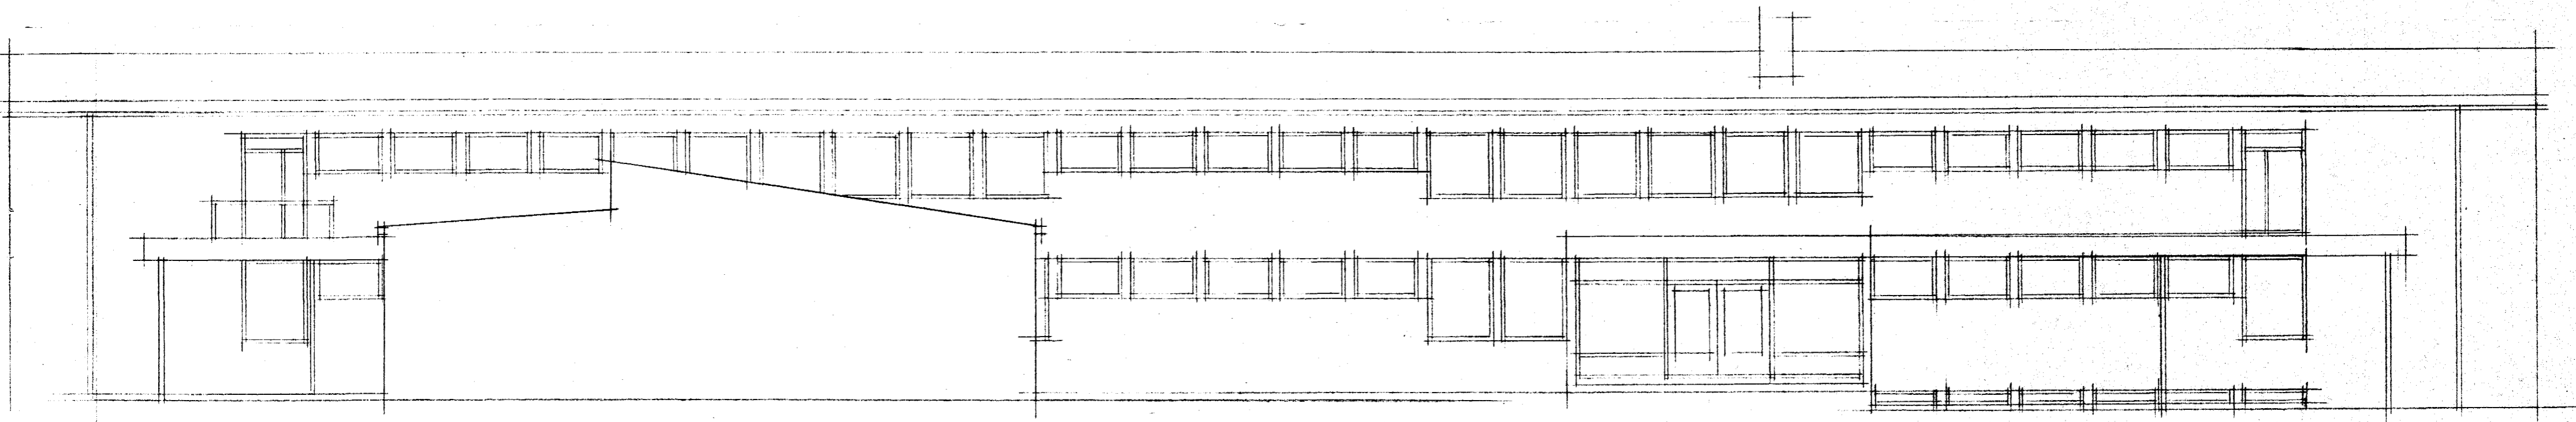

VESTURHLID

NORDURBÆJARSKÓLI HAFNARFIRDI
2. ÁFANGI, SKÓLASTJÓRN 1:100
REYKJAVÍK, MAÍ 1971
SIGURJÓN SVEINSSON, ARKITEKT
FORVALDUR KRISTMUNDSSON, ARKITEKT