


Samþykkt á fundi bygginga-
nefndar þ. 26. 5. 1971

BYGGINGAFULLTRÚINN
Í HAFNAFIRÐI

Sigurjón Sveinsson

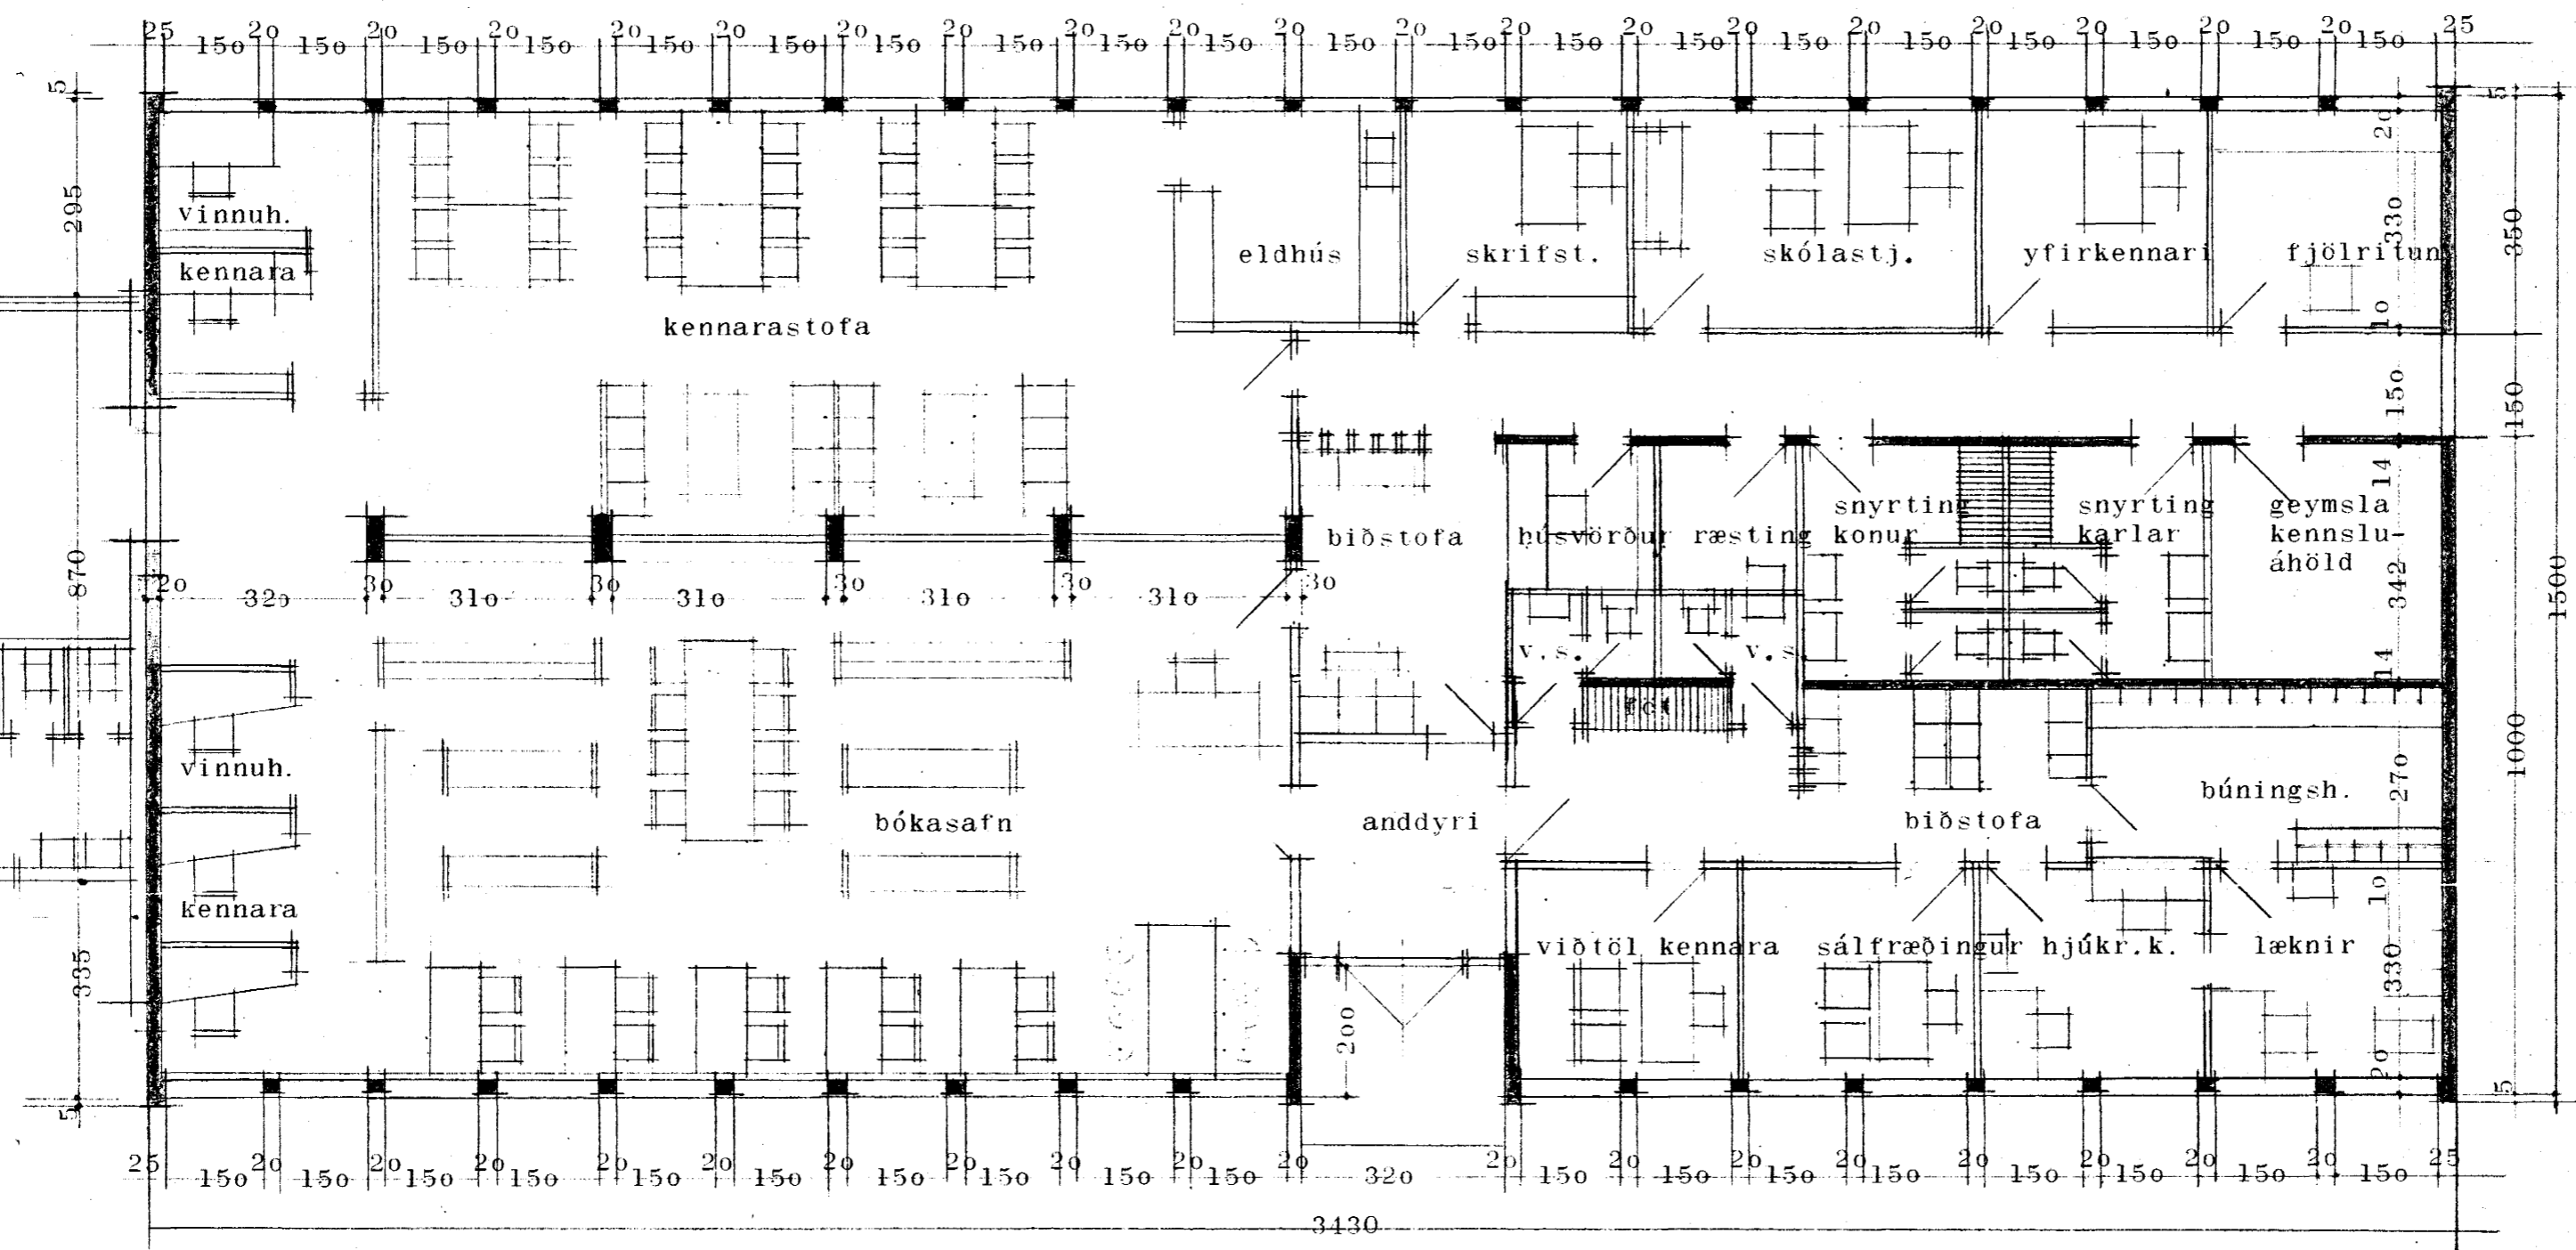

GRUNNMYND 1:100.

NORDURBÆJARSKÓLI HAFNAFIRÐI
2. ÁFANGI, SKÓLASTJÓRN 1:100.
REYKJAVÍK, MAÍ 1971
SIGURJÓN SVEINSSON, ARKITEKT
ÞORVALDUR KRISTMUNDSSON ARKITEKT.