


Samþykkt á fundi bygginga-
nefndar þ. 28/1/1976
BYGGINGAFULLTRÚÐIN
Í HAFNARFIRRI
S. Sigurðsson

Áskilið er samþykkt
Brunamálastofnunar ríkisins


Áskilið er samþykkt
heilbrigðisráðs Hafnarfjarðar

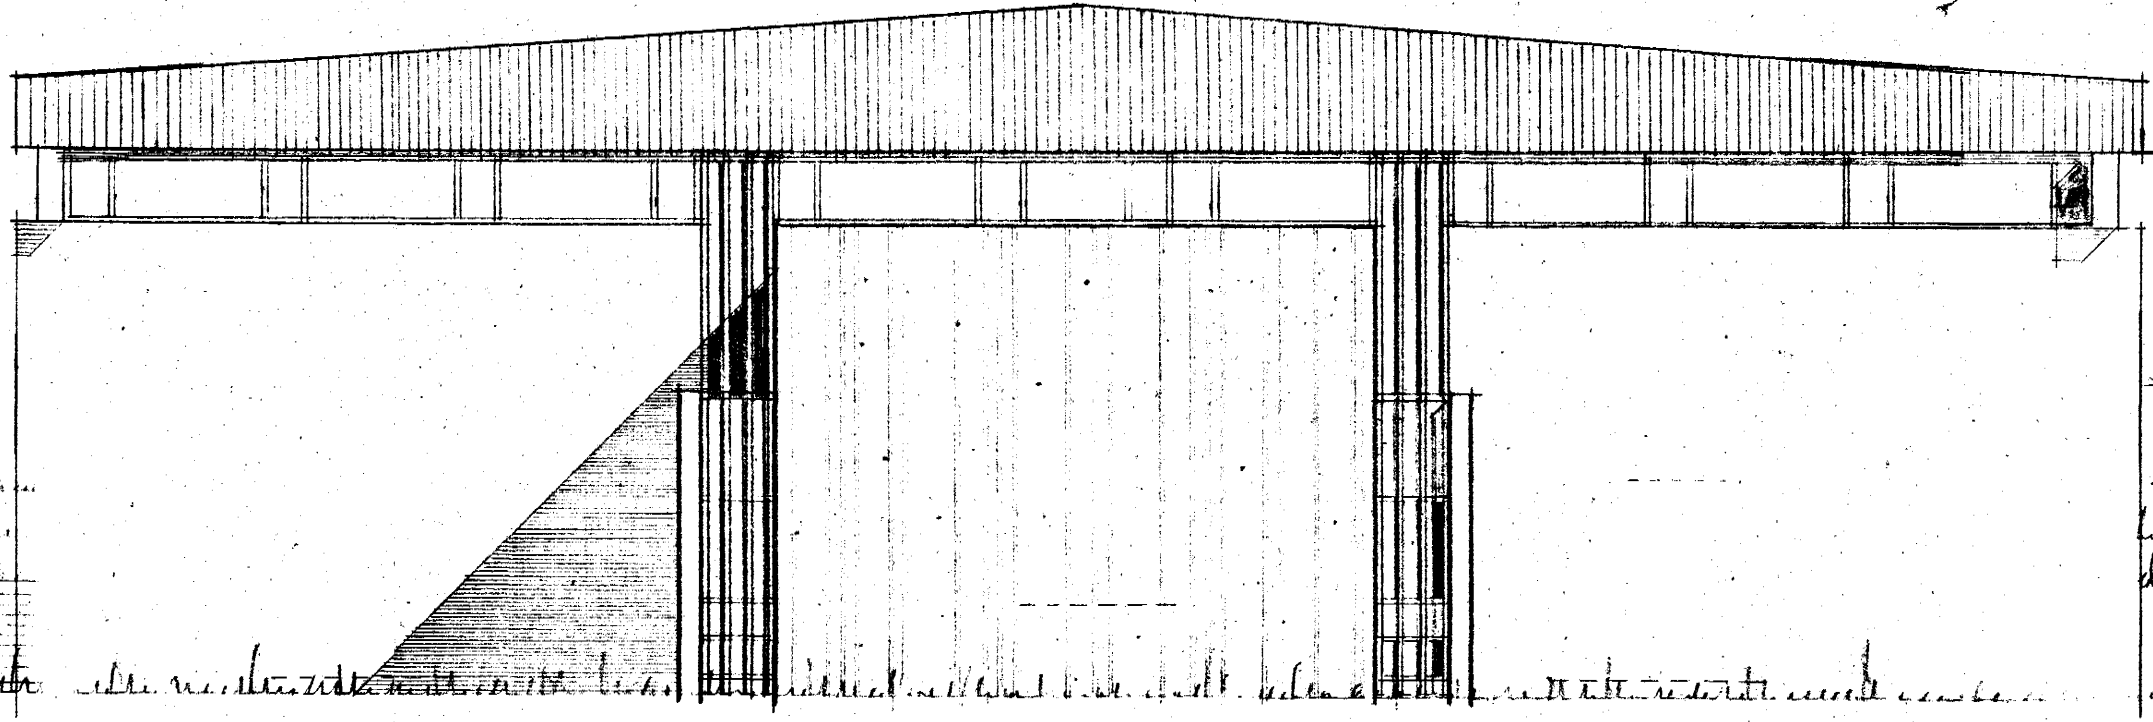

Handwritten notes in Icelandic, including 'skilríki' and 'skilríki'.

Handwritten notes in Icelandic, including 'skilríki' and 'skilríki'.

VESTURGAFL

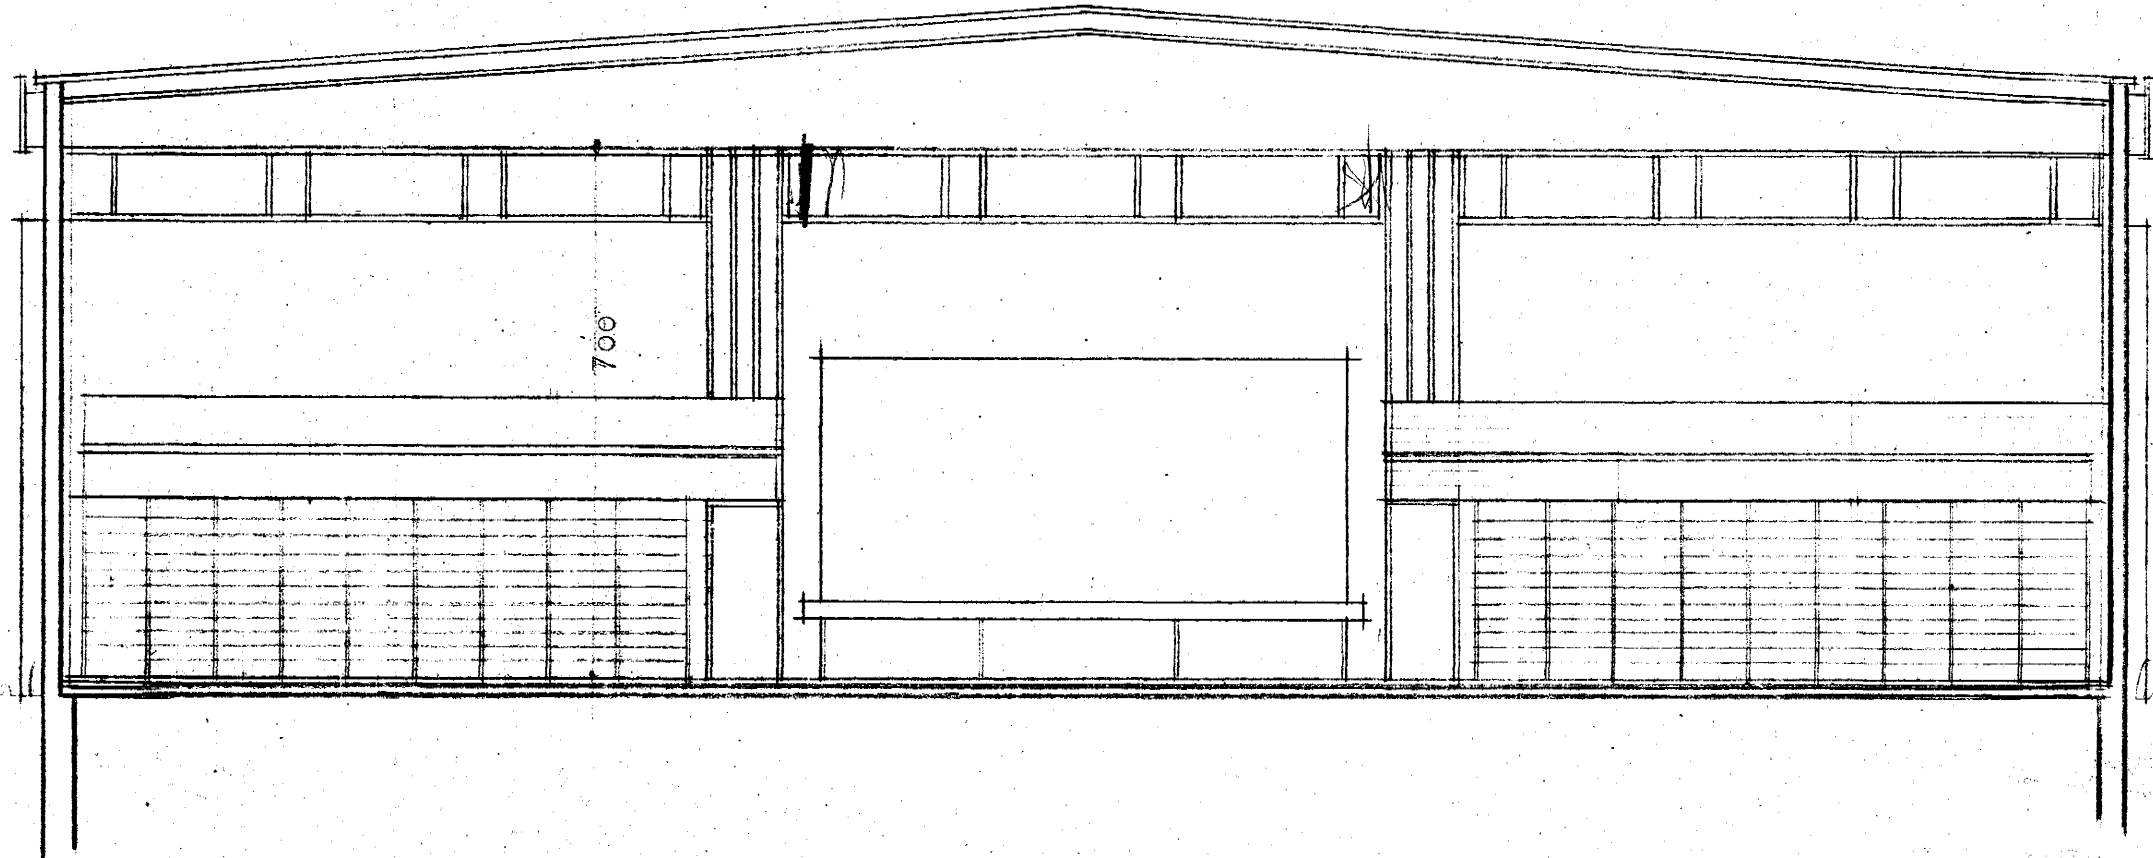

Handwritten notes in Icelandic.

Handwritten notes in Icelandic.

SKURÐUR

VÉJSTAÐASKÚLI, HAFNARFIRRI
ÞRÖTTAÐUS, 1:100
REYKJAVÍK, SEPTEMBER, 1975
ÞORVALDUR KRISTMUNDSSON
ARKITEKT
MAGNÚS GUÐMUNDSSON