


Samþykkt á fundi bygginga-
nefndar þ. 28/1/1976
BYGGINGAFULLTRÚIN
Í HAFNARFIRÐI
S. Björnsson

Áskilið er samþykki
Brunamálastofnunar ríkisins

Áskilið er samþykki
heilbrigðisráðs Hafnarfjarðar

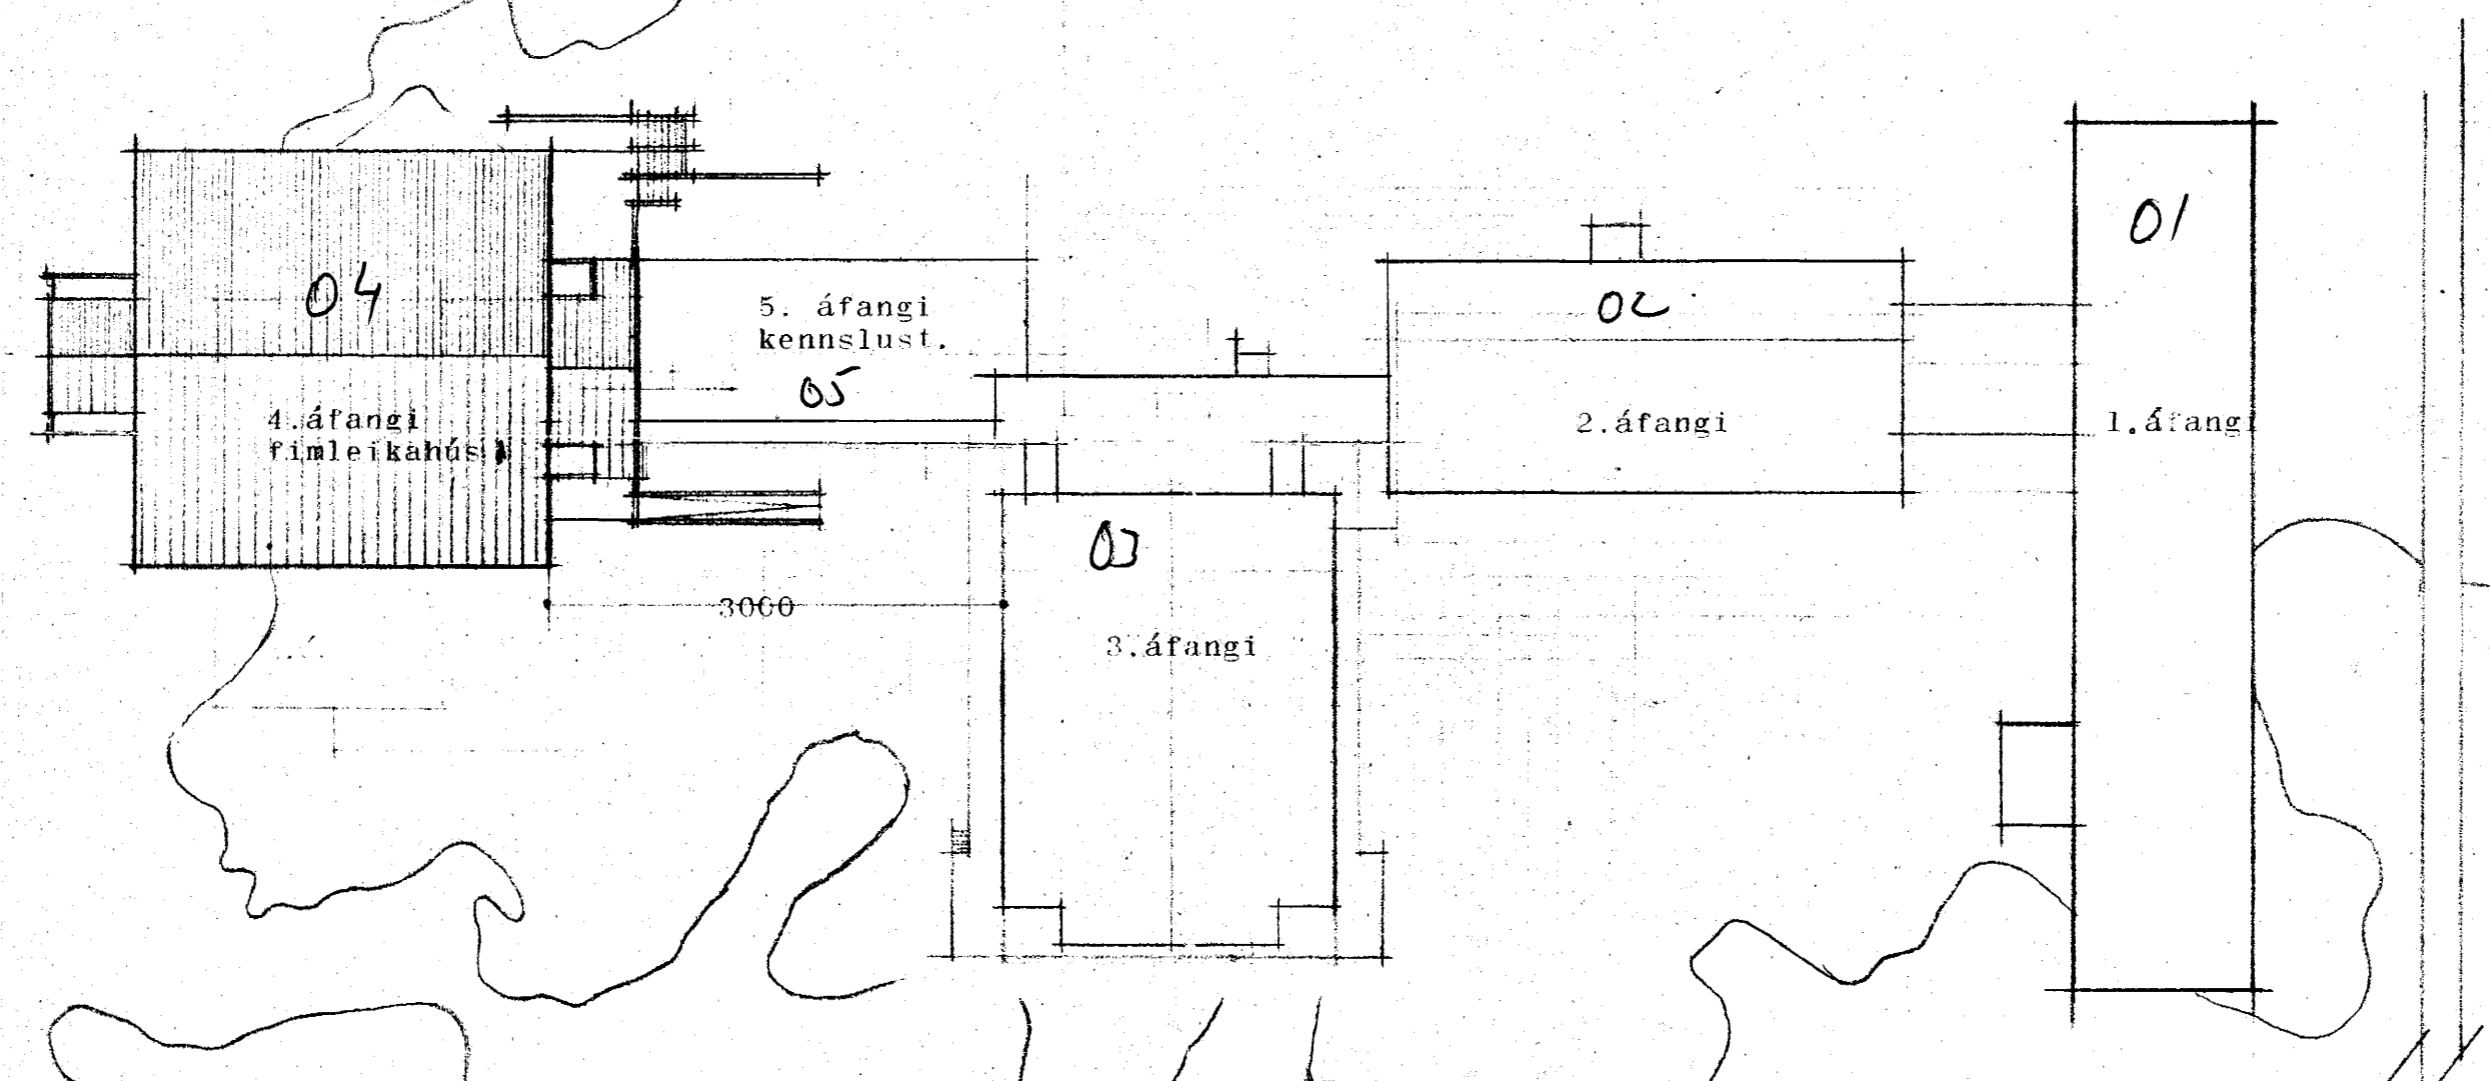

AFSTÖÐUMYND 1:500

V-ÍÐI STADASKÓLI
AFSTADA 1:500
REYKJAVÍK, 4. 4. 1974
ÞORVALDIR KRISTMUNDSSON, *Þ.K.*
ARKITEKT.
MAGNÚS GUDMUNDSSON.