



Samþykkt á fundi bygginga-  
nefndar þ. 28 / 1976  
BYGGINGAFULLTRÚ: N  
Í HAFNARFIRSI  
*[Signature]*

Áskilið er samþykki  
Brunamálastofnunar ríkisins

Áskilið er samþykki  
heilbrigðisráðs Hafnarfjarðar

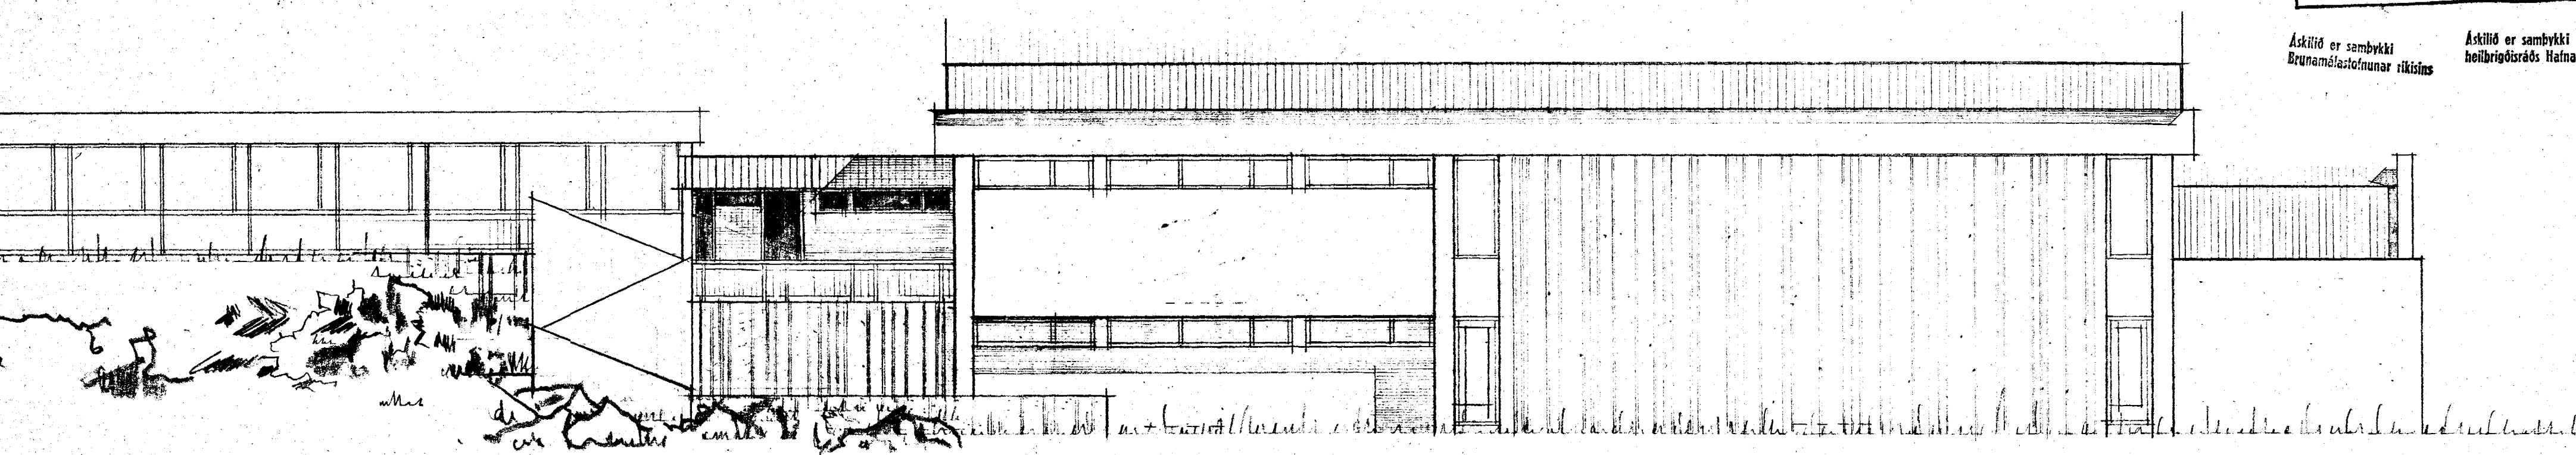

NÚRÉURHLIE

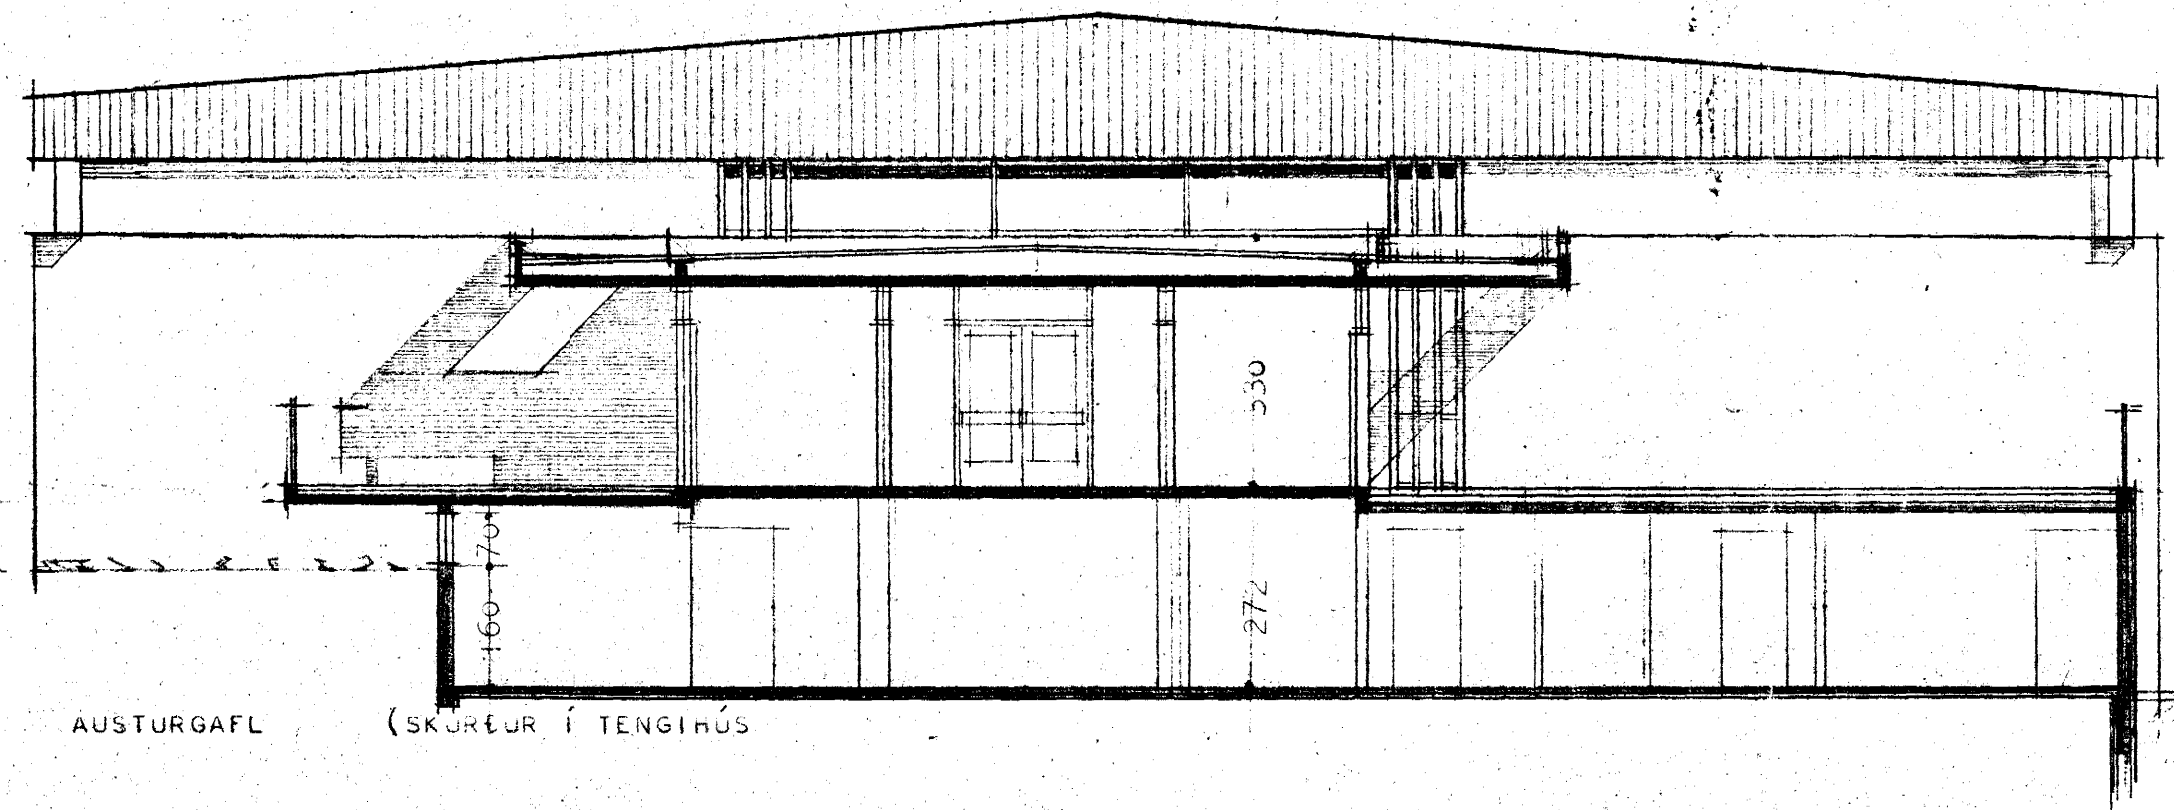

AUSTURGAFL (SKURUR Í TENGIHÚS)

VÍÐISTAEASKÚLI, HAFNARFIRSI.  
ÍPRÓTTAÐUS 1:100  
REYKJAVÍK, SEPTEMBER, 1975  
ÞORVALDUR KRISTMUNDSSON  
ARKIÞÉKT  
MAGNÚS GUÐMUNDSSON