



Samþykkt á fundi bygginga-  
nefndar þ. 28/1/1976  
BYGGINGAFULLTRÚINN  
Í HAFNARFIRÐI  
*E. Gunnarsson*

Áskilið er samþykki  
Brunamálastofnunar ríkisins

Áskilið er samþykki  
heilbrigðisráðs Hafnarfjarðar

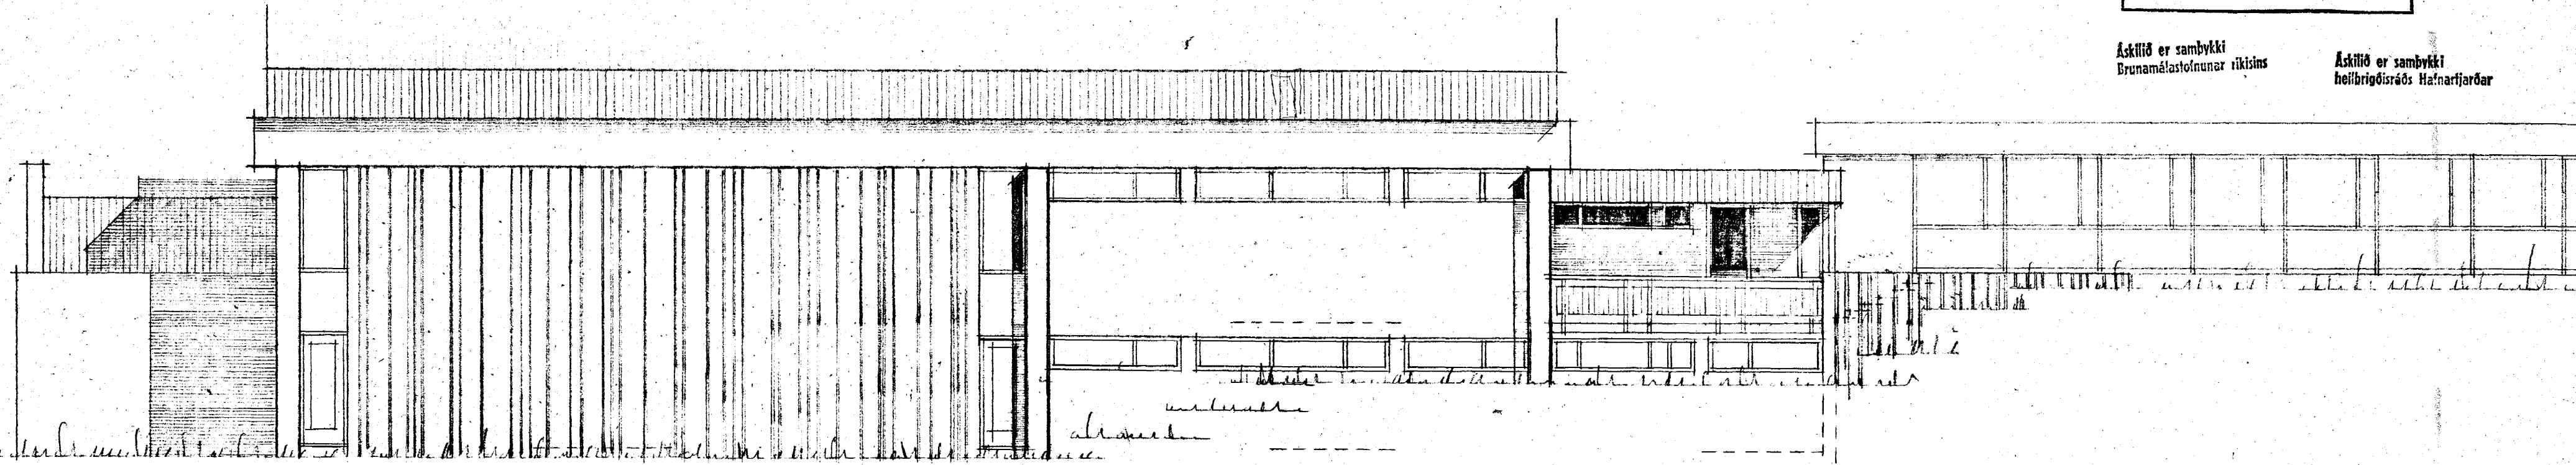

SÚÐURHLIÐ

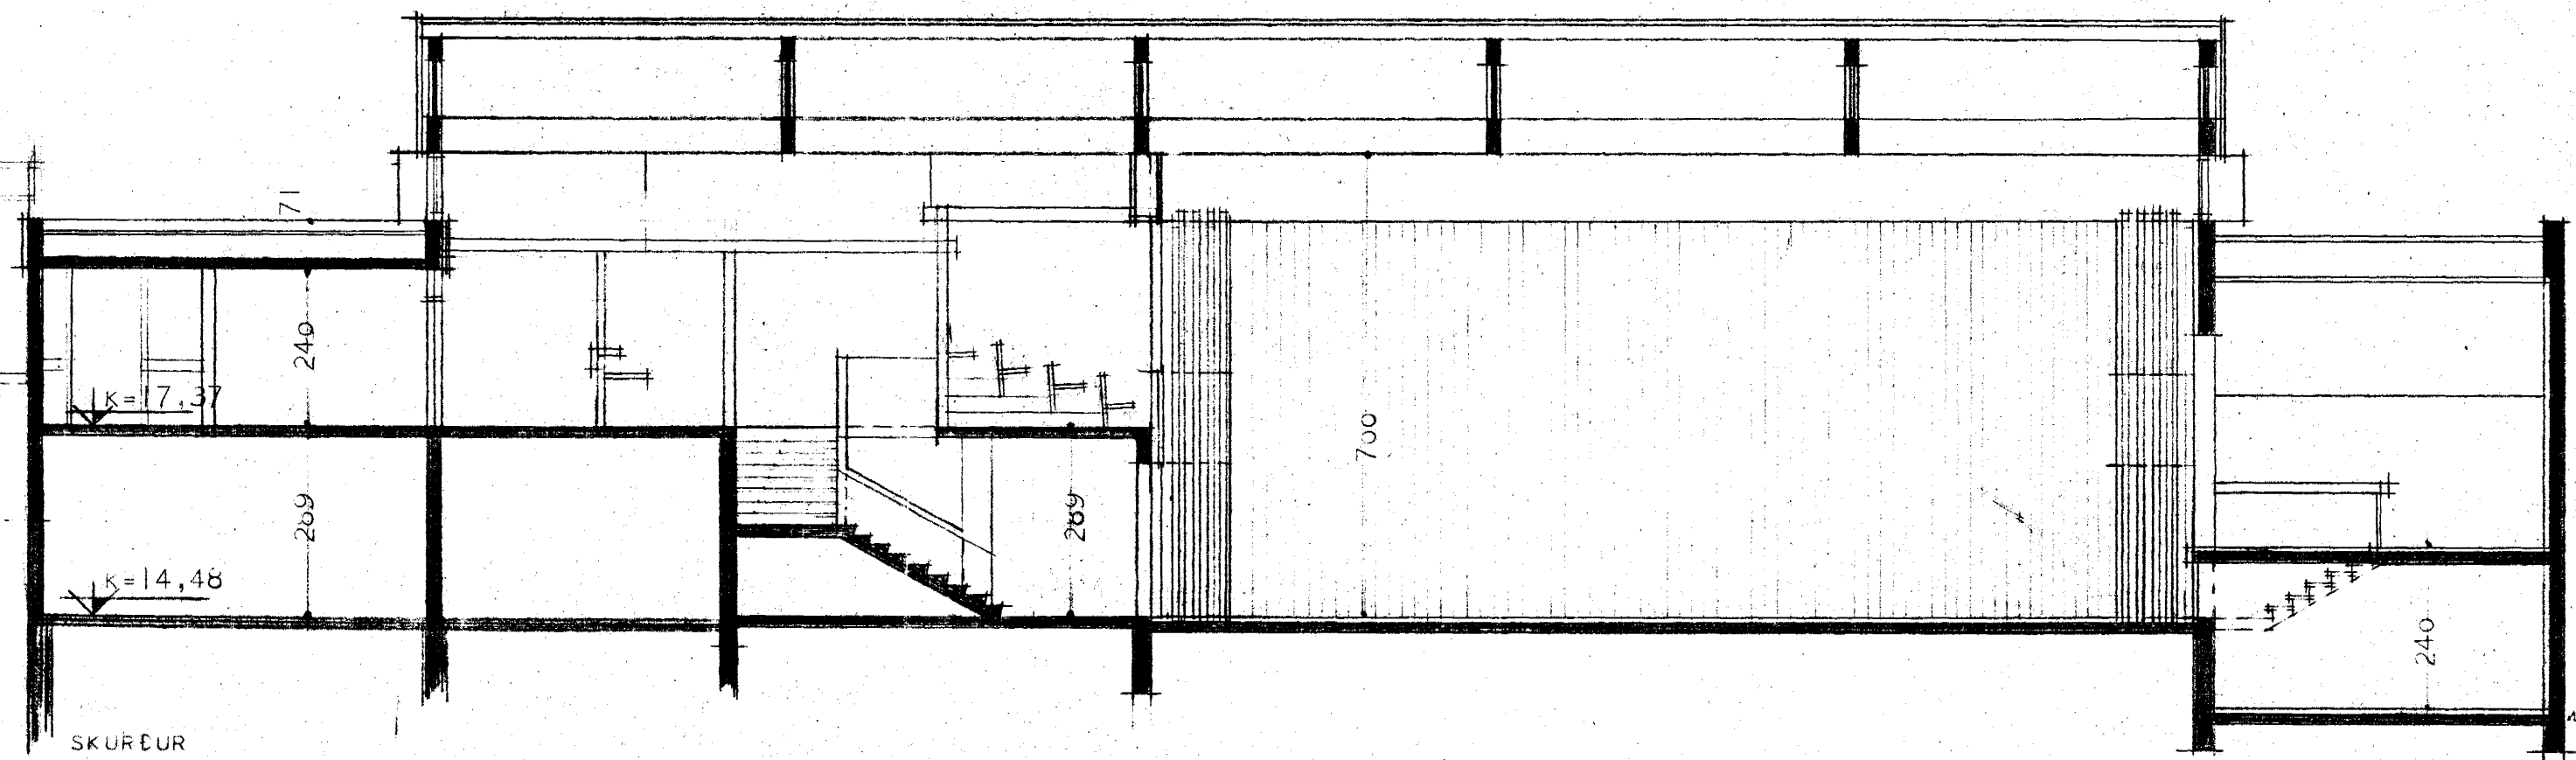

VÍÐISTADASKÚLI, HAFNARFIRÐI  
ÍPRÓTTAÐUS 1:100  
REYKJAVÍK, SEPTEMBER, 1975  
ÞORVALÐUR KRISTMUNDSSON  
ARKITEKT  
MAGNÚS GUÐMUNDSSON