


Samþykkt á fundi bygginga-
nefndar þ. 22/4 1981
BYGGINGAFULLTRÚINN
Í HAFNARFIRÐI
[Signature]

Áskilið er samþykki
Brunnendáttöfnunar áktaðar

Áskilið er samþykki
heilbrigðisráðs Hafnarfirðar

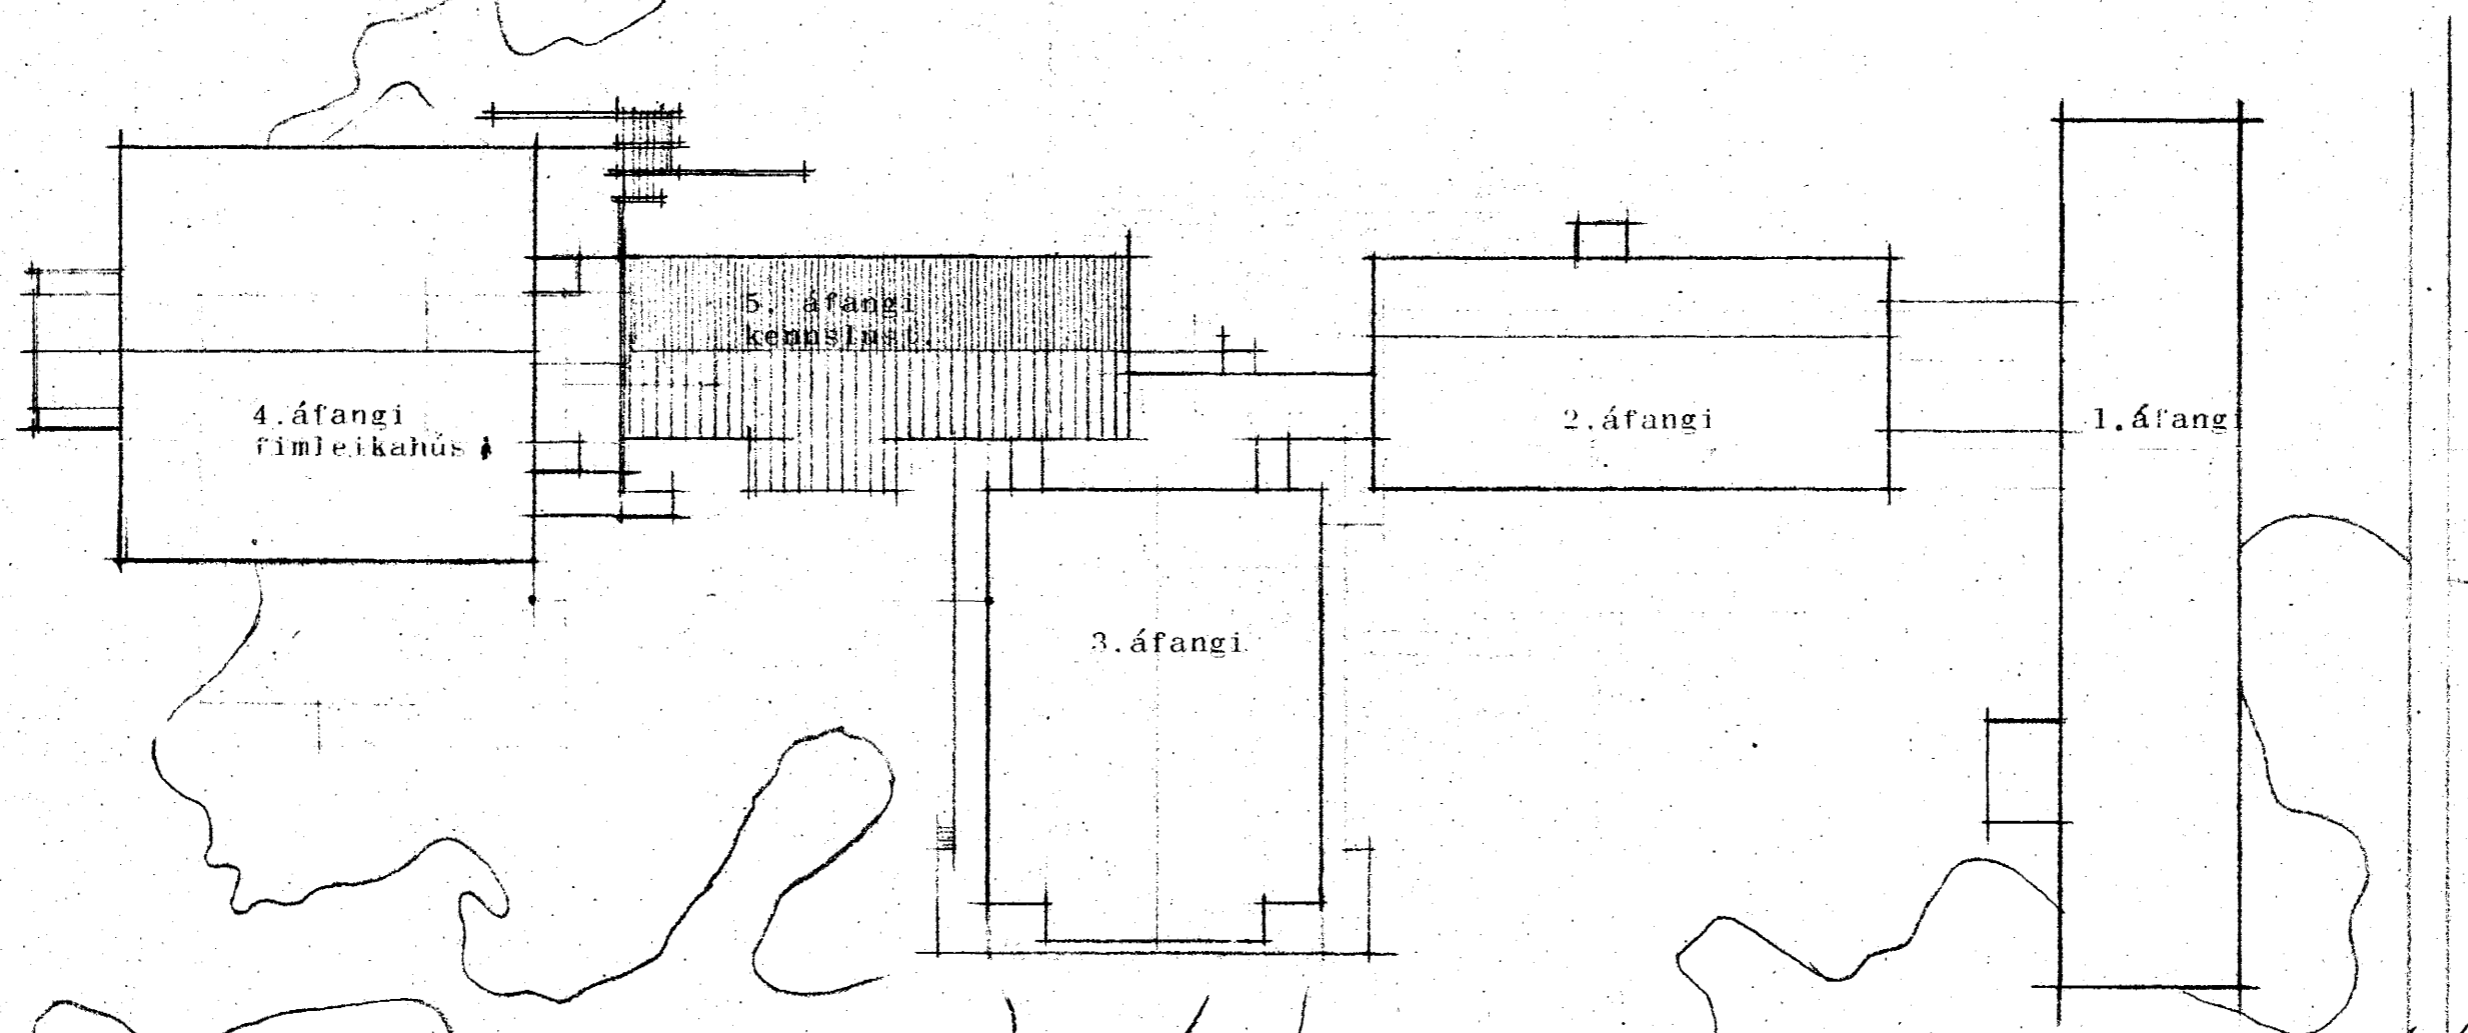

AFSTÖÐUMYND 1:500

VÍÐISTADASKÓLI
AFSTADA 1:500
REYKJAVÍK, APRÍL, 1981
ÞORVALDUR KRISTMUNDSSON, *[Signature]*
ARKITEKTI.
MAGNÚS GUDMUNDSSON.